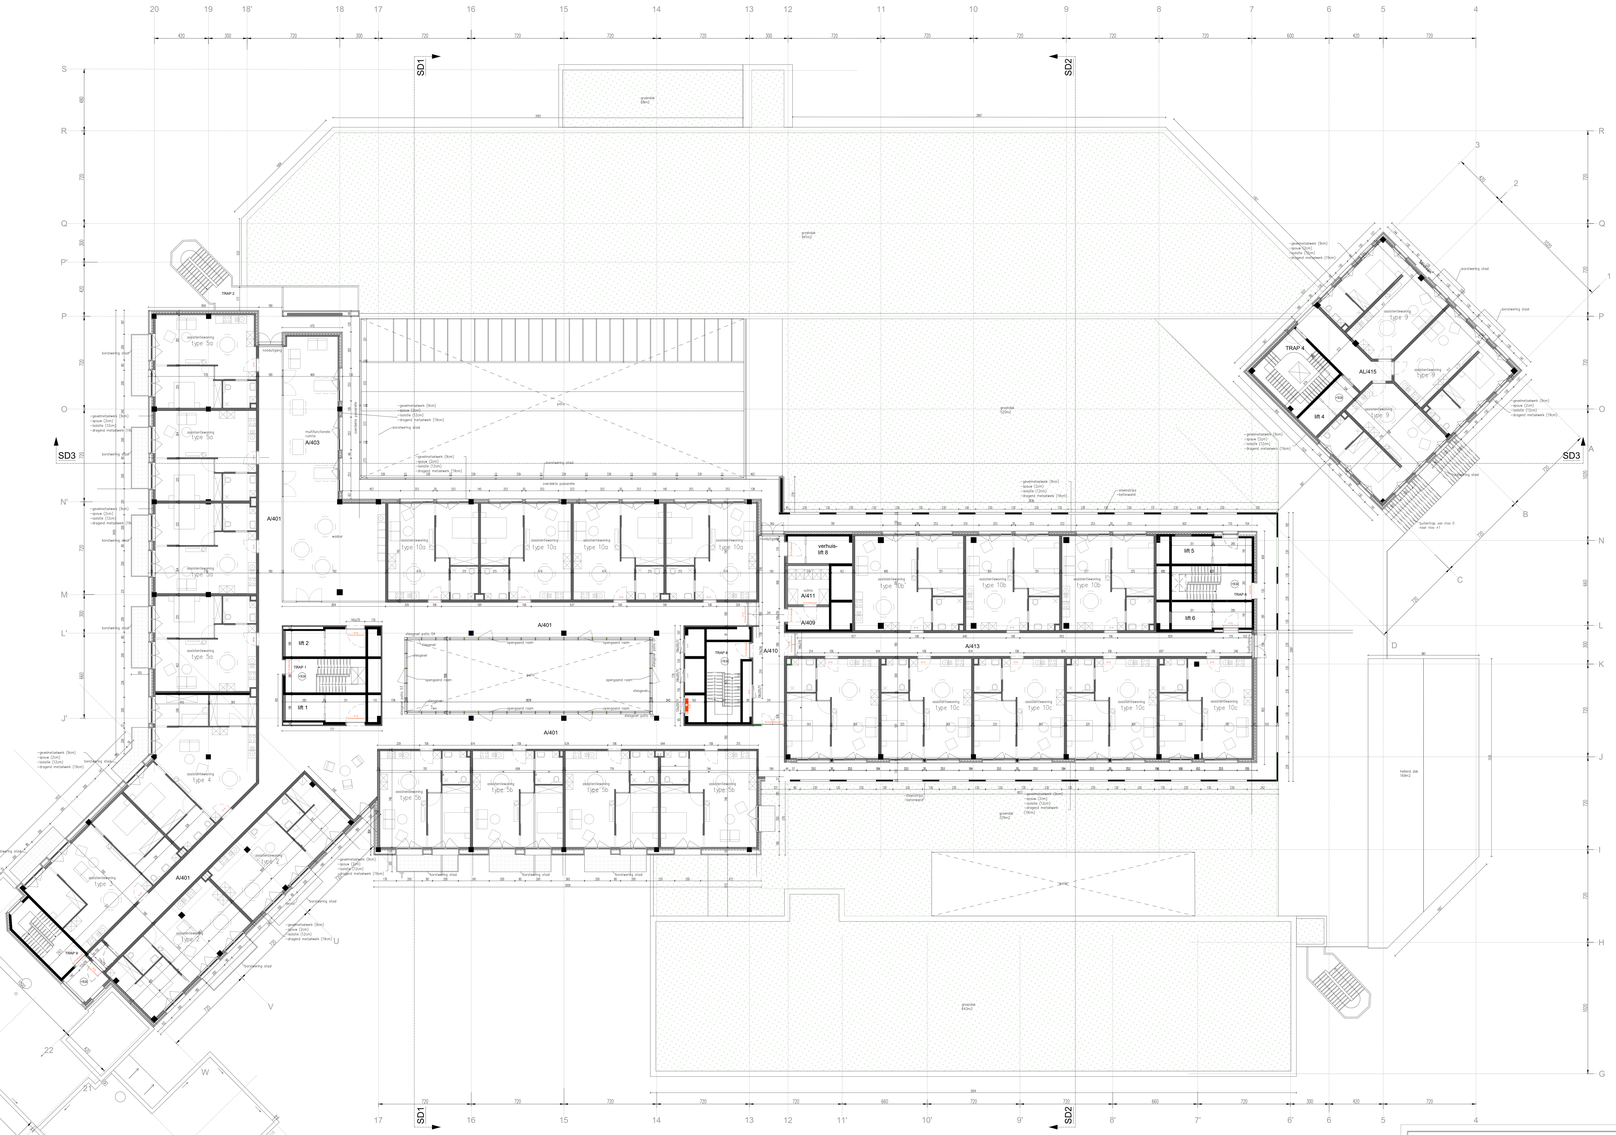
SD1
SD2
SD3
TRAP 1
TRAP 2
TRAP 3
TRAP 4
lift 1
lift 2
lift 4
lift 5
lift 6
A/401
A/403
A/409
A/410
A/411
A/413
A/415
verhuis-lift 8
multifunctionele ruimte
wachtruimte
overdekte pijlzoldre
bordwering stoel
appartementen type 5a
appartementen type 5c
appartementen type 4
appartementen type 3
appartementen type 2
appartementen type 10a
appartementen type 10b
appartementen type 10c
appartementen type 9
-gradmetalaarm (5km)
-lepsie (2km)
-tasisle (12km)
-dragend metaaiwerk (15km)
overstekje dakbedekking
-gradmetaaiwerk (5km)
-lepsie (2km)
-tasisle (12km)
-dragend metaaiwerk (15km)