
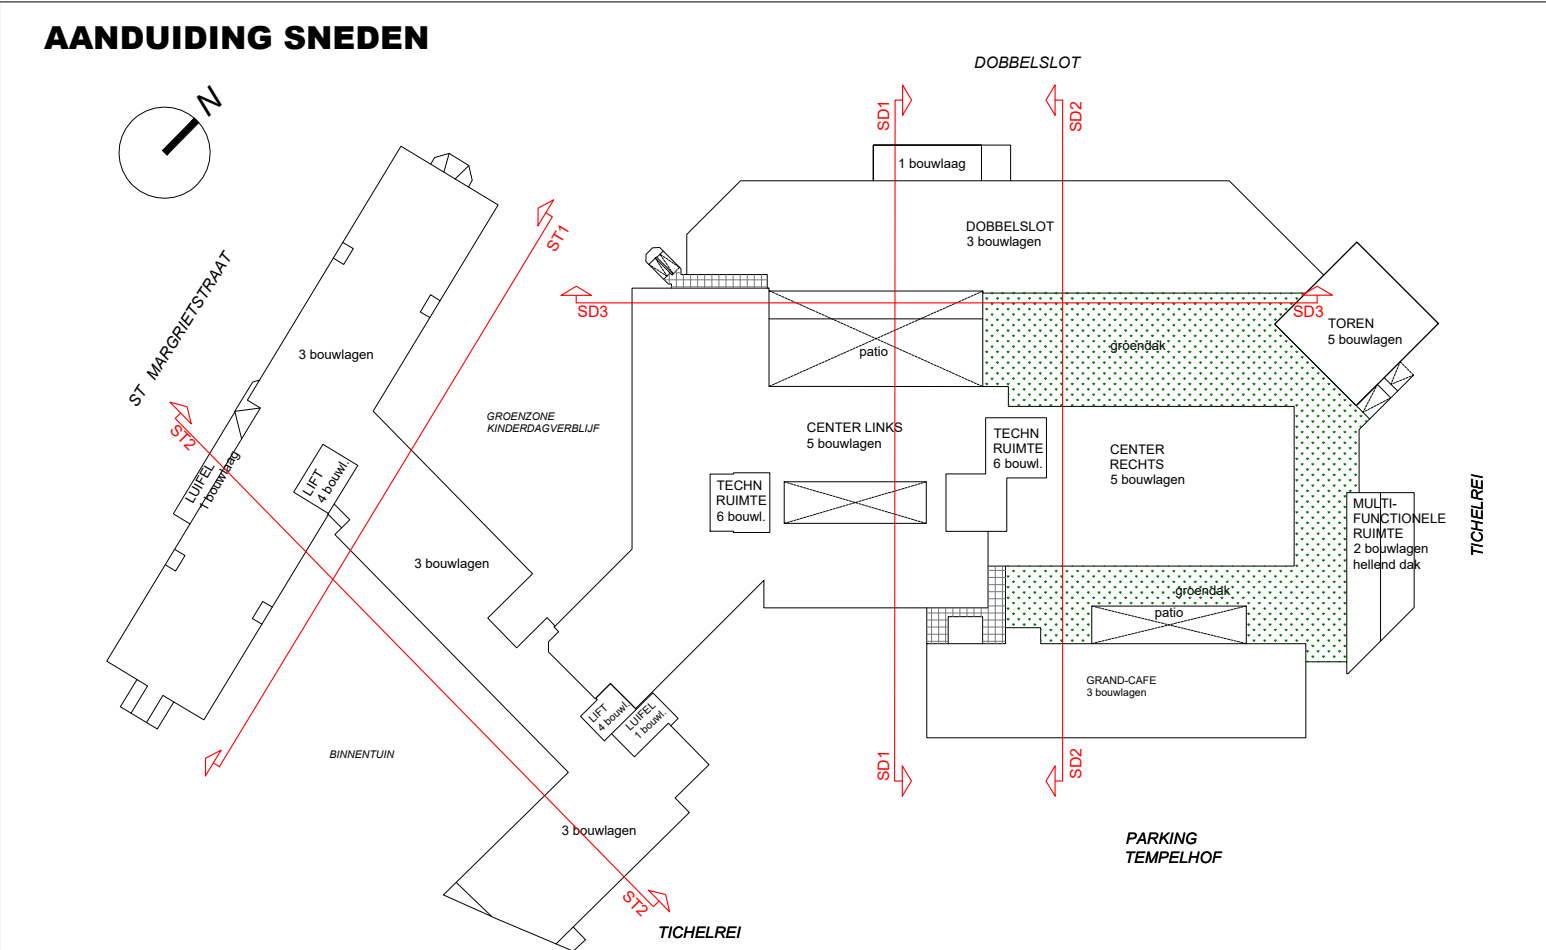


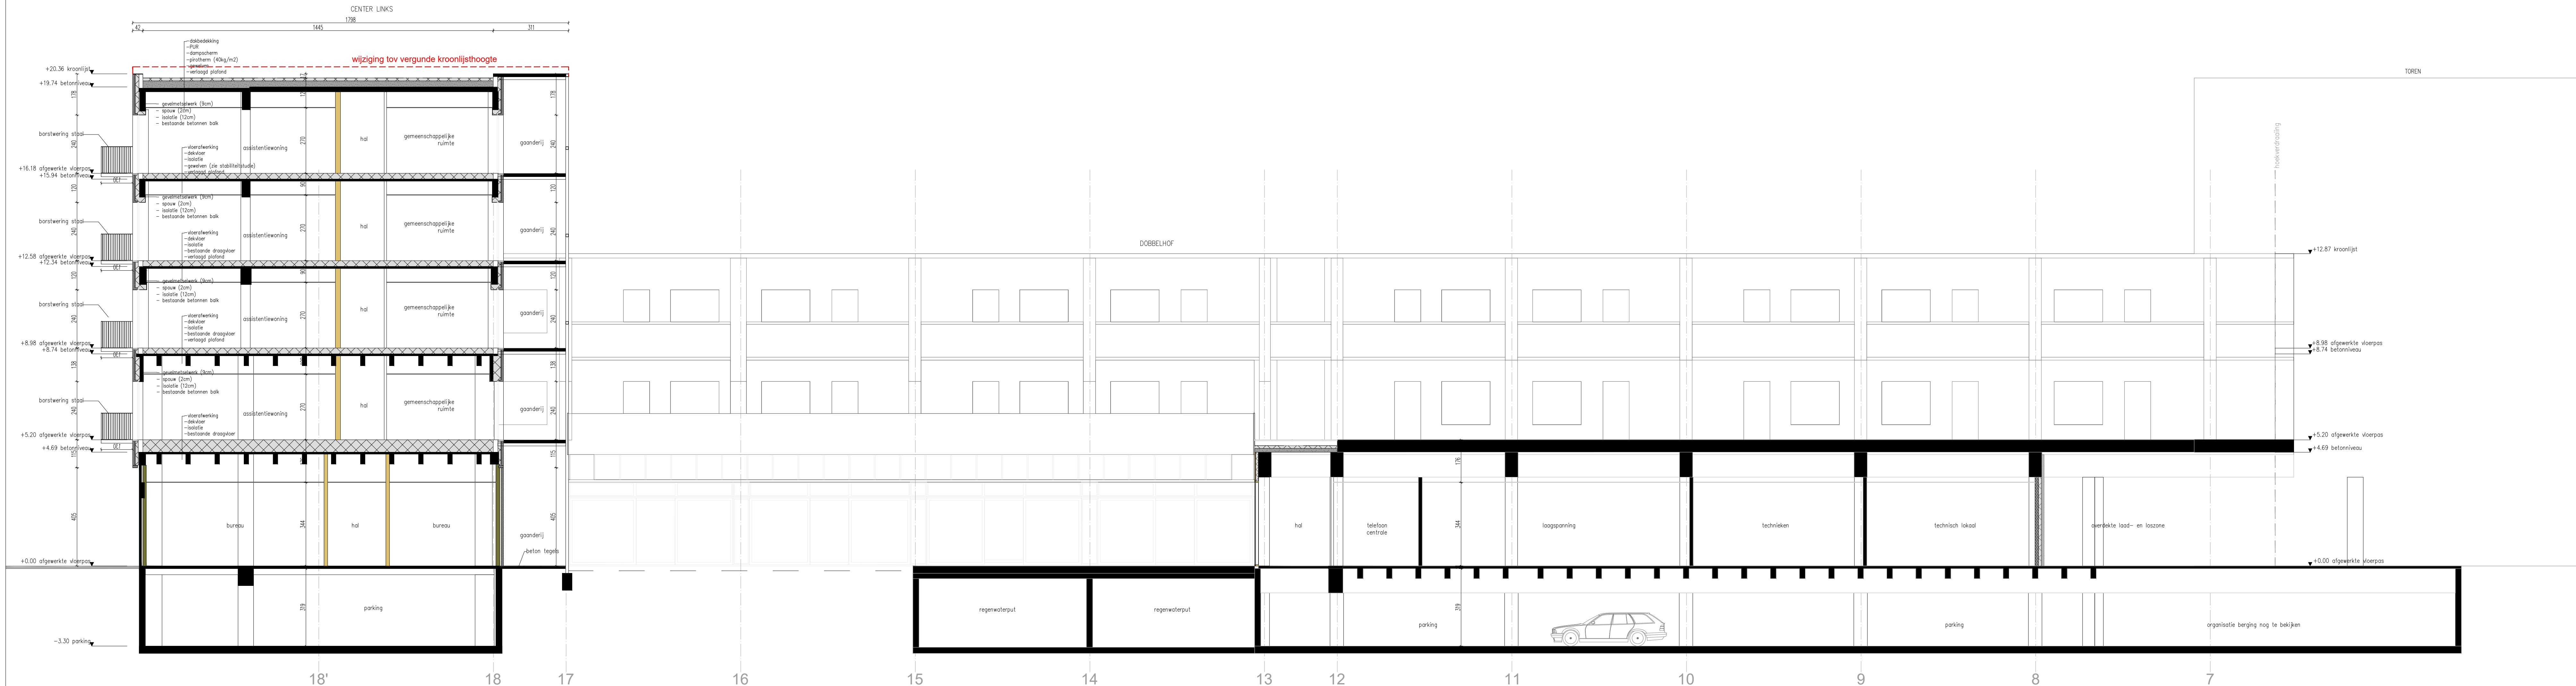

alle afmetingen worden ter plaatse gecontroleerd door de uitvoerende aannemers

TEMPELHOF

WZC - GAW - DVC

bouwheer **VOLKSKLINIEK VZW**

Tichelrei 3 - 9000 Gent

Brusselsesteenweg 356 - 9050 (Gent) Ledeberg

9000 Gent - BE

BESTAANDE TOESTAND
SNEDE SD3

referentie

index

datum

schaal

dossier

handtekening

VZW DOMINO

...vermengvuldige of ingevoerd zonder schijnlijke
antwoordelijke architecten.