
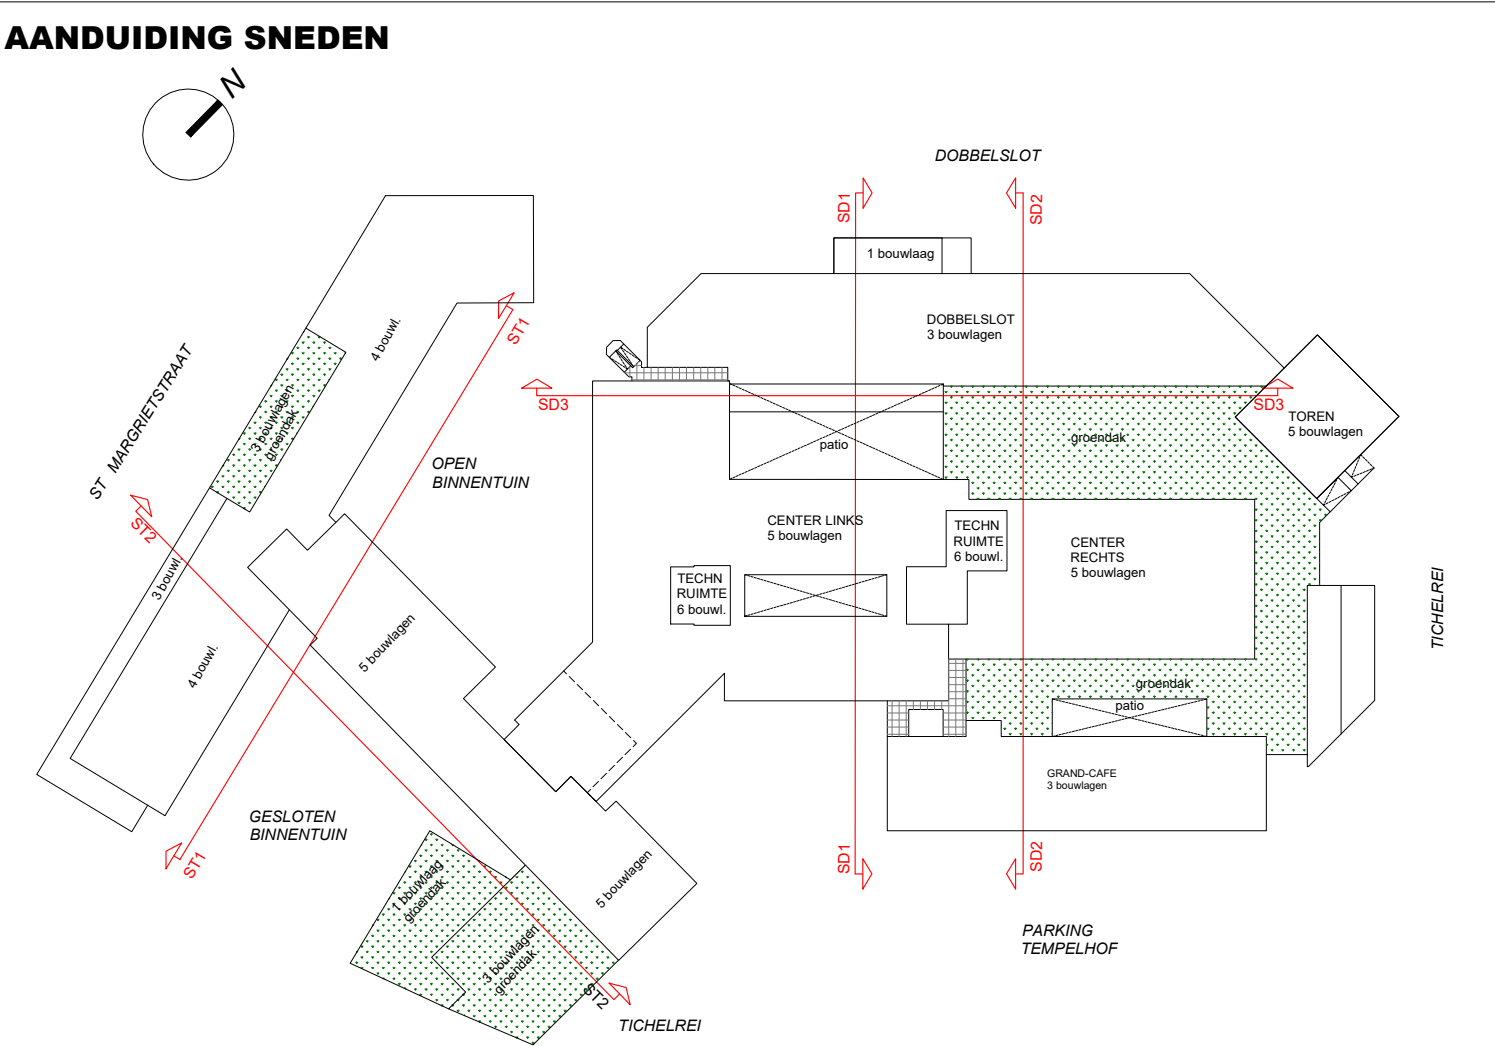


**ZIE BIJZONDERE
VOORWAARDE(N)**

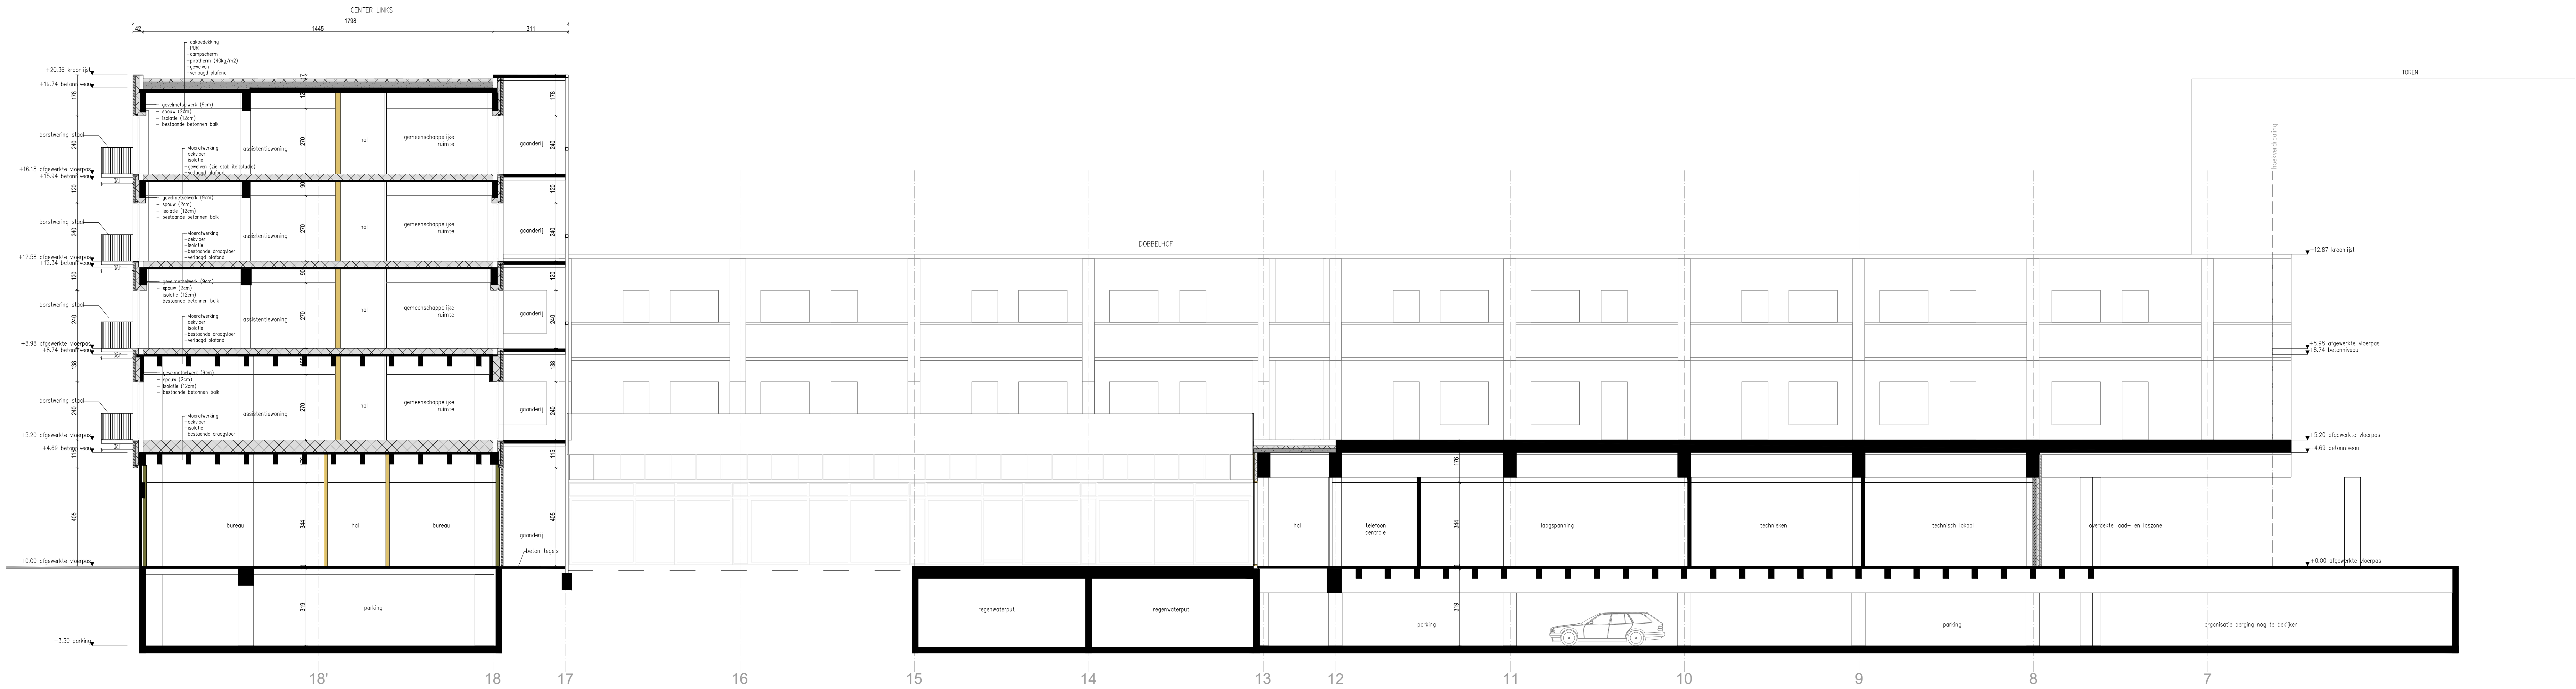

BOUWAANVRAAG

TEMPELHOF
WZC - GAW - DVC

VOLKSKLINIEK VZW

Tischelrei 3 - 9000 Gent

Brusselsesteenweg 356 - 9050 (Gent) Ledeberg

Tichelrei 1
9000 Gent - BE

NIEUWE TOESTAND
SNEDE SD3

plan nr.	S_05/05
index	
datum	
schaal	1/100
dossier	22-005

handtekening
de opdrachtgever, architect,
VOLKSKLINIEK VZW **BSTK**

Niets van deze tekening mag worden gekopieerd, verspreid of uitgevoerd zonder schriftelijke toestemming van de verantwoordelijke architecten.