


ZIE BIJZONDERE
VOORWAARDE(N)

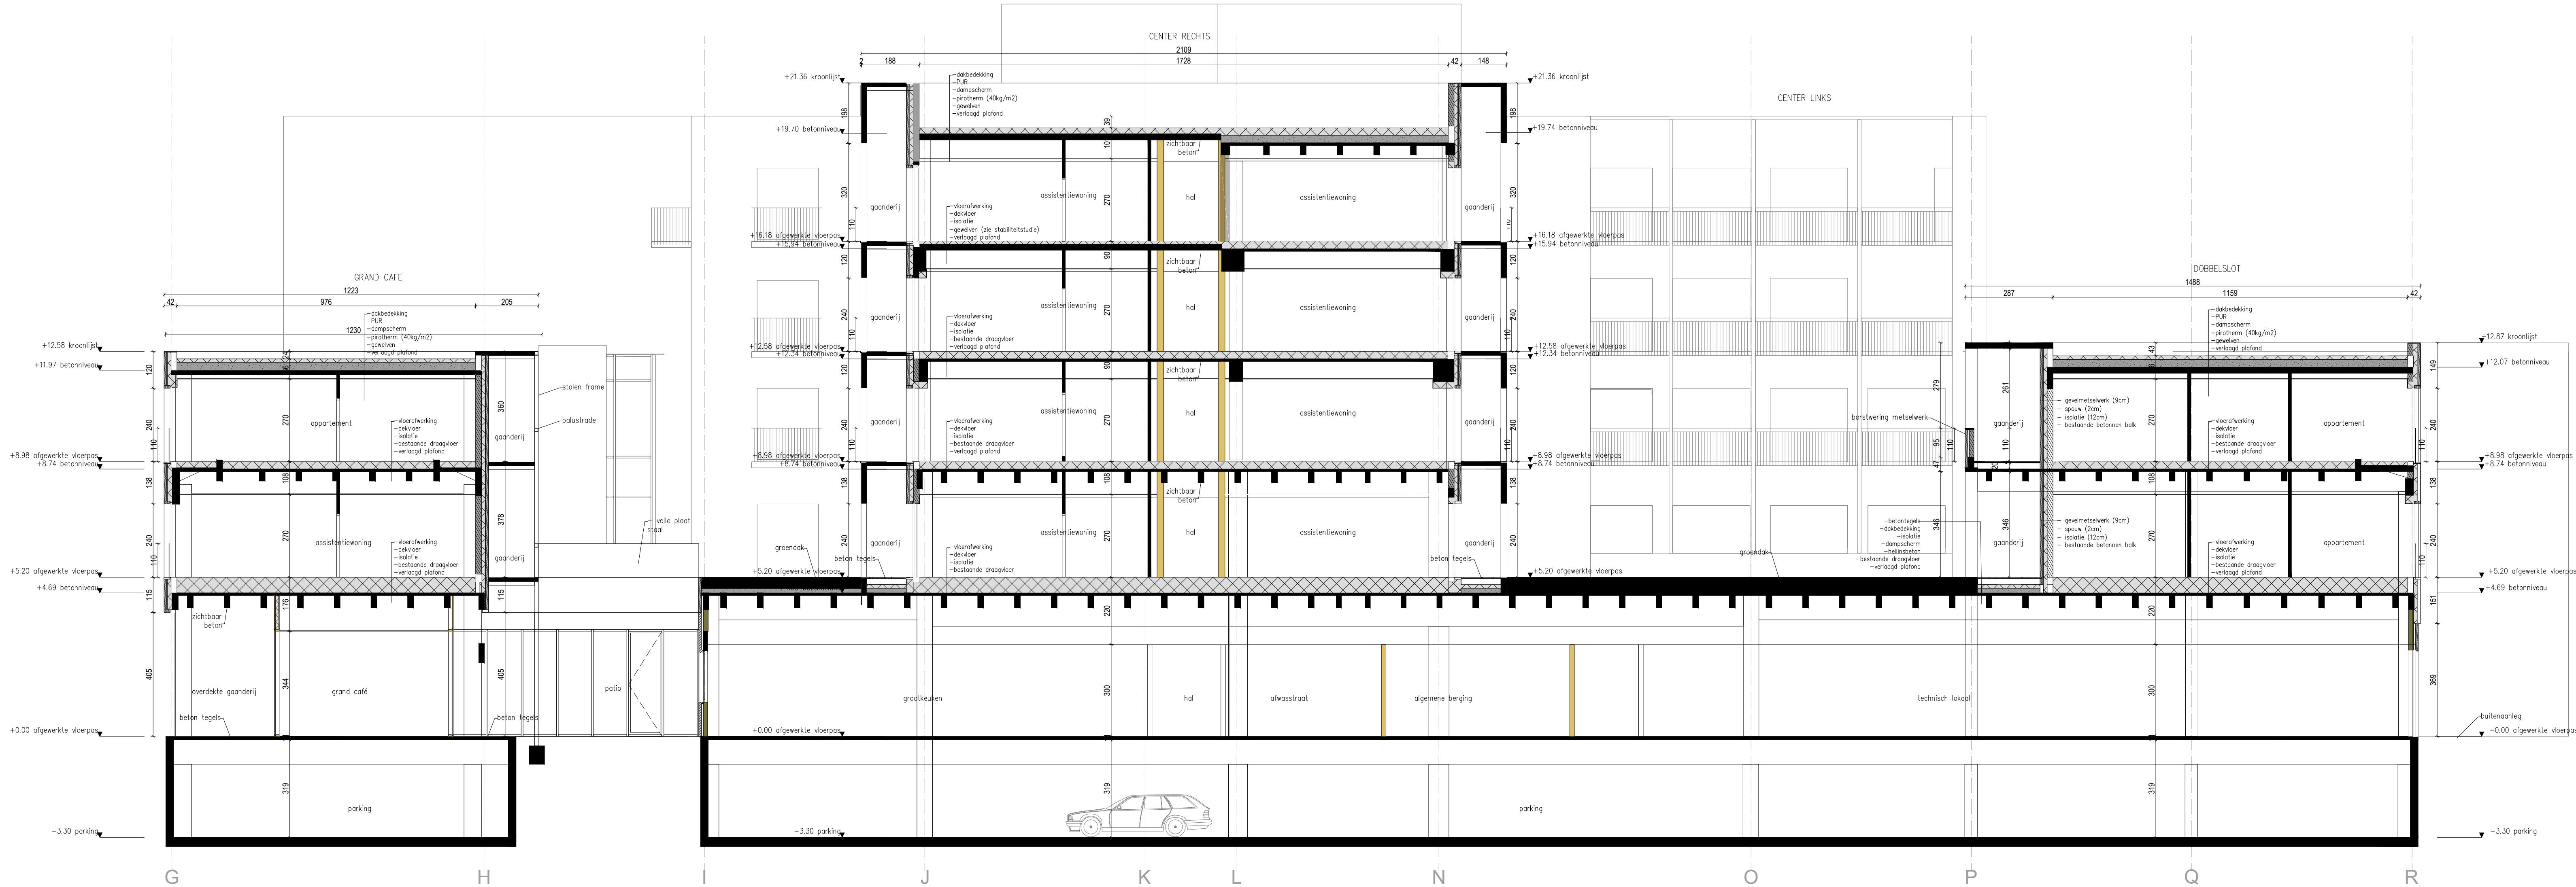

AANDUIDING SNEDEN

alle afmetingen worden ter plaatse gecontroleerd door de uitvoerende aannemers

BOUWAANVRAAG

TEMPELHOF
WZC - GAW - DVC

orientatie

0 1 5 M **SCHAAL 1:100**

ALGEMENE BEMERKINGEN

WIJZIGINGEN

a.
b.
c.

PLANLIJST

BEMERKINGEN OP DIT PLAN

bouwheer

VOLKSKLINIEK VZW

Tichelrei 3 - 9000 Gent

architect

BSTK
Brusselsesteenweg 356 - 9050 (Gent) Ledeberg

bouwplaats

**Tichelrei 1
9000 Gent - BE**

onderdeel

**NIEUWE TOESTAND
SNEDE SD2**

referentie

plan nr. S_04/05
index
datum
schaal 1/100
dossier 22-005

handtekening
de opdrachtgever,
VOLKSKLINIEK VZW

architect,
BSTK

Nets van deze tekening mag worden gekopieerd, verspreid of afgeleverd zonder schriftelijke toestemming van de verantwoordelijke architecten.