
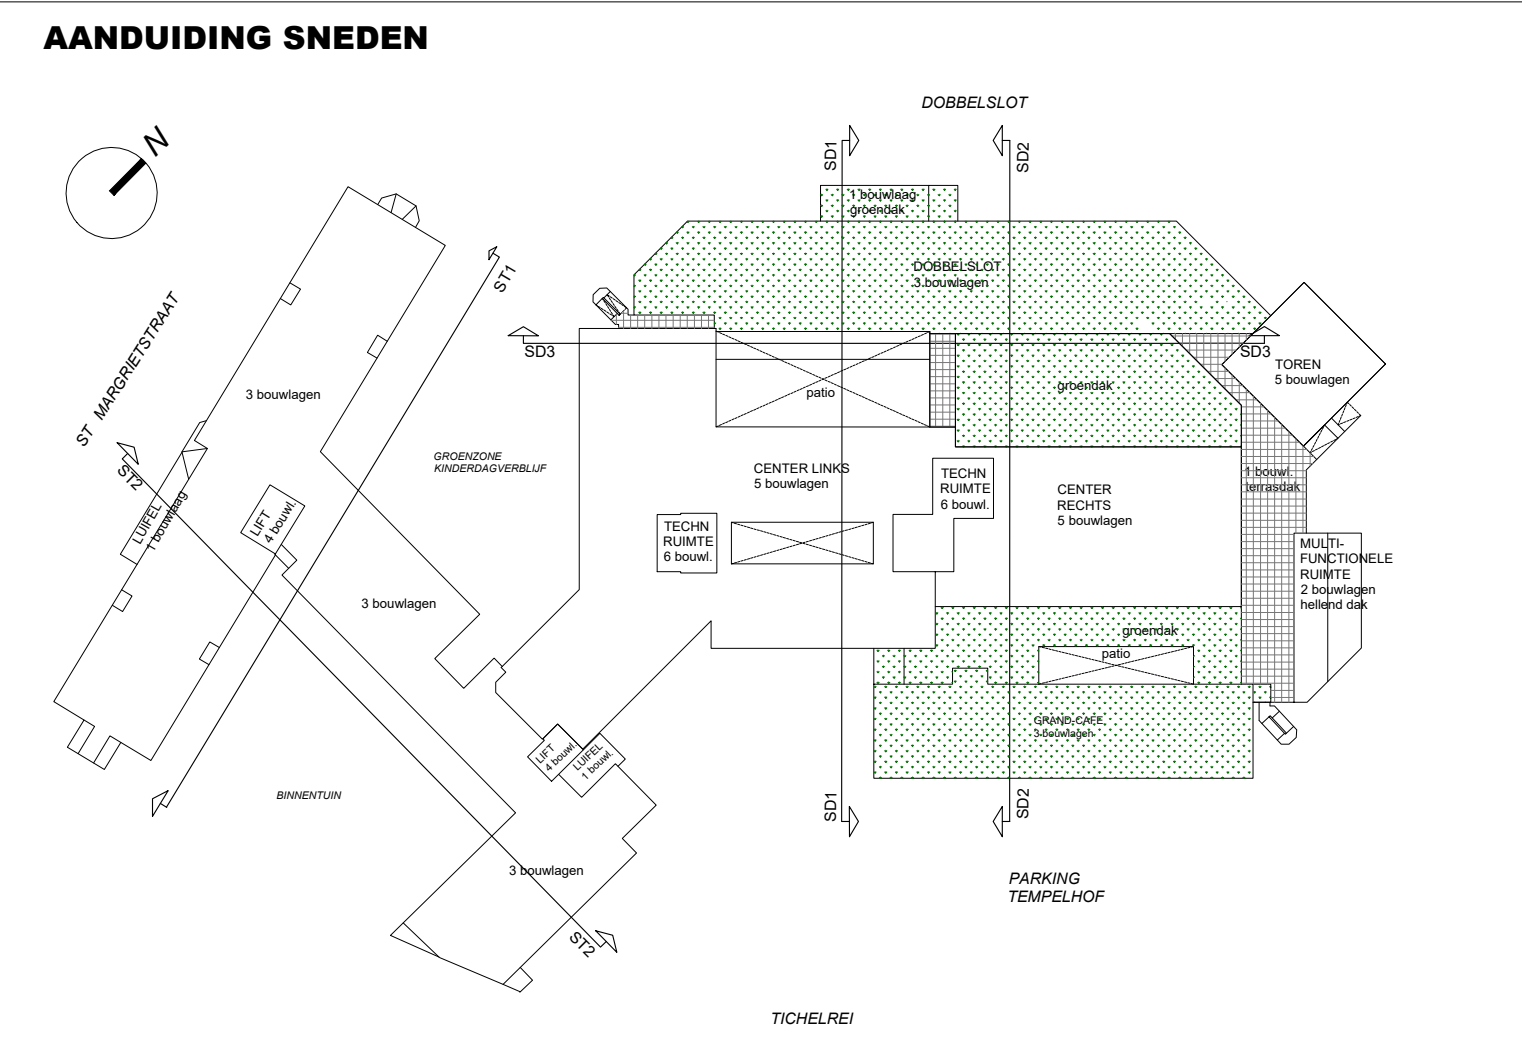


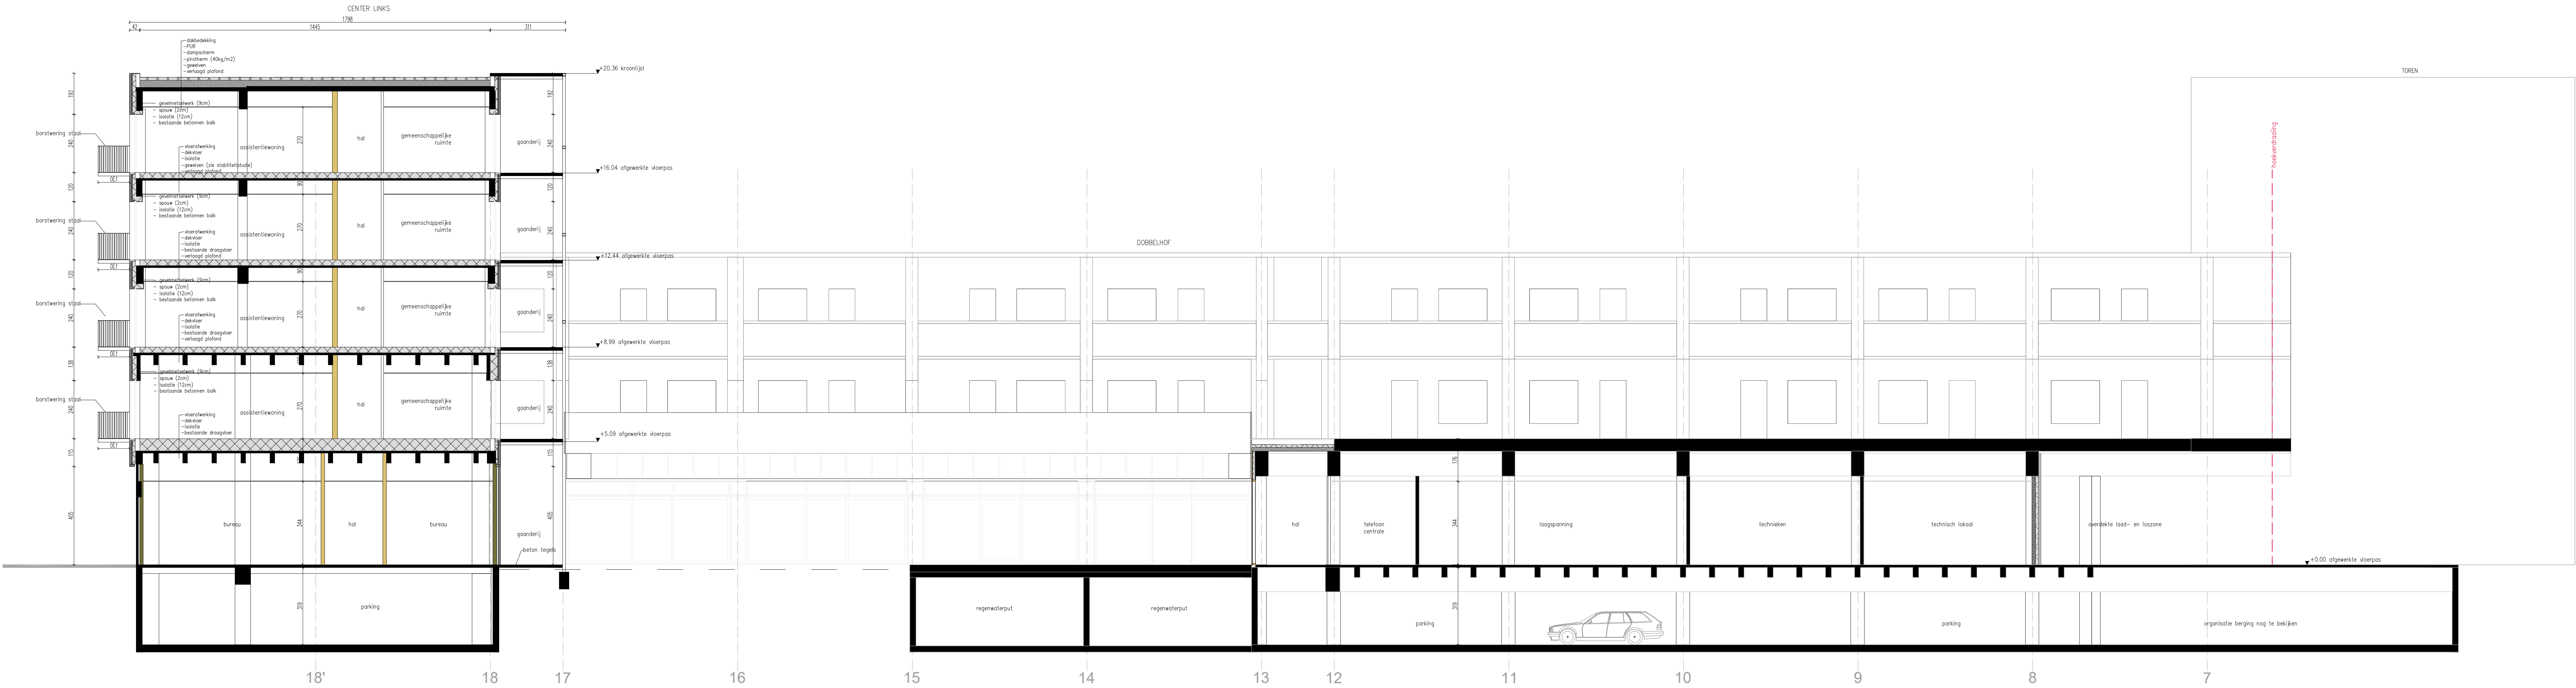

alle afmetingen worden ter plaatse gecontroleerd door de uitvoerende aannemers

<