
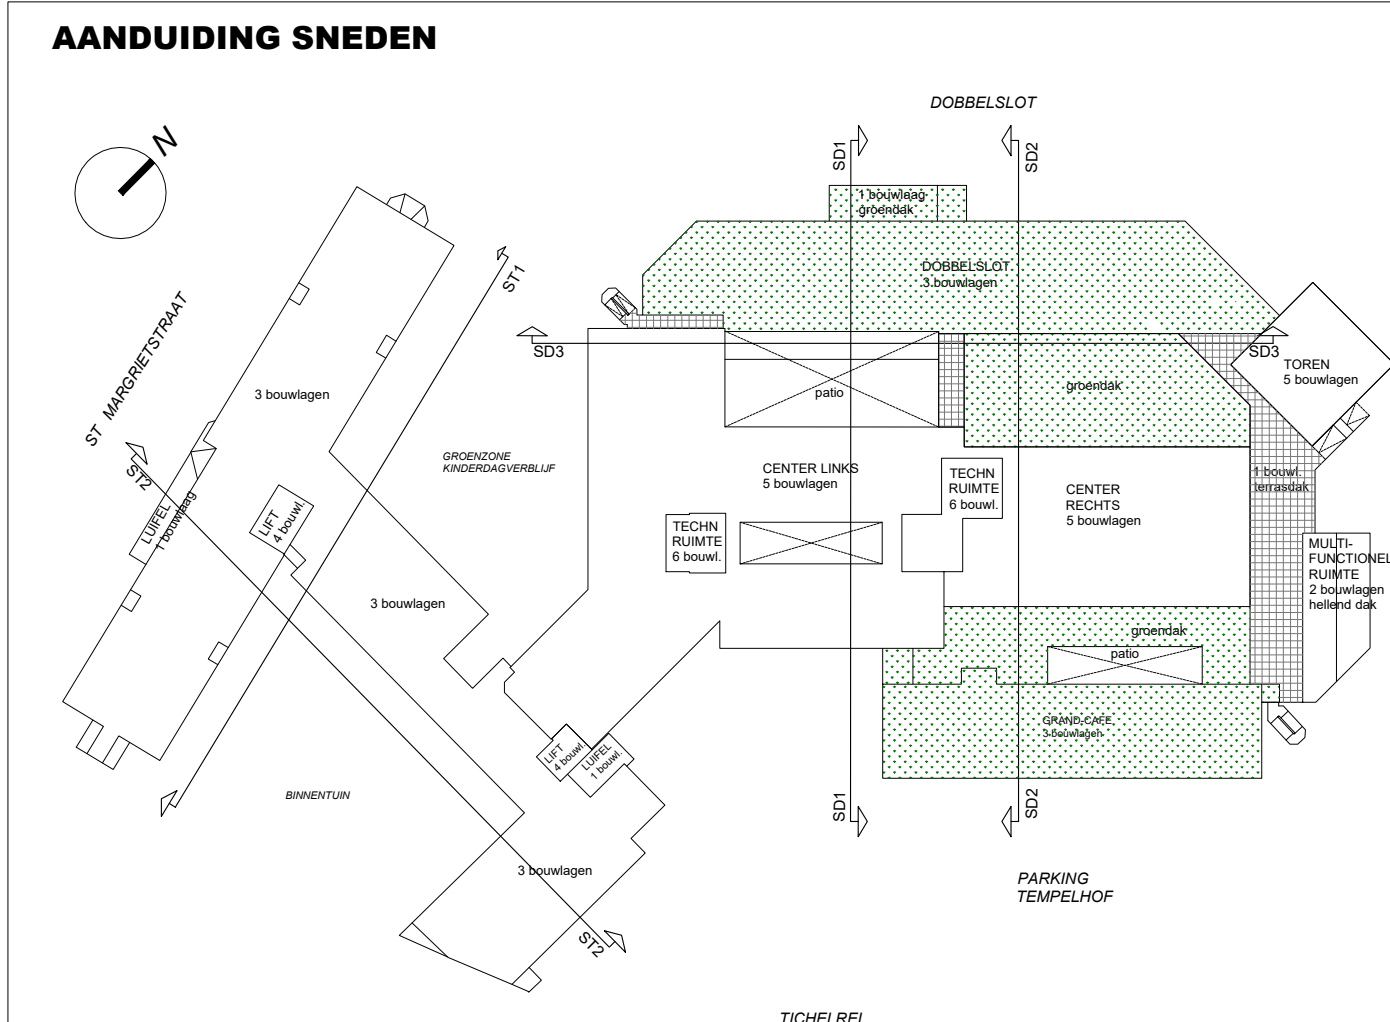


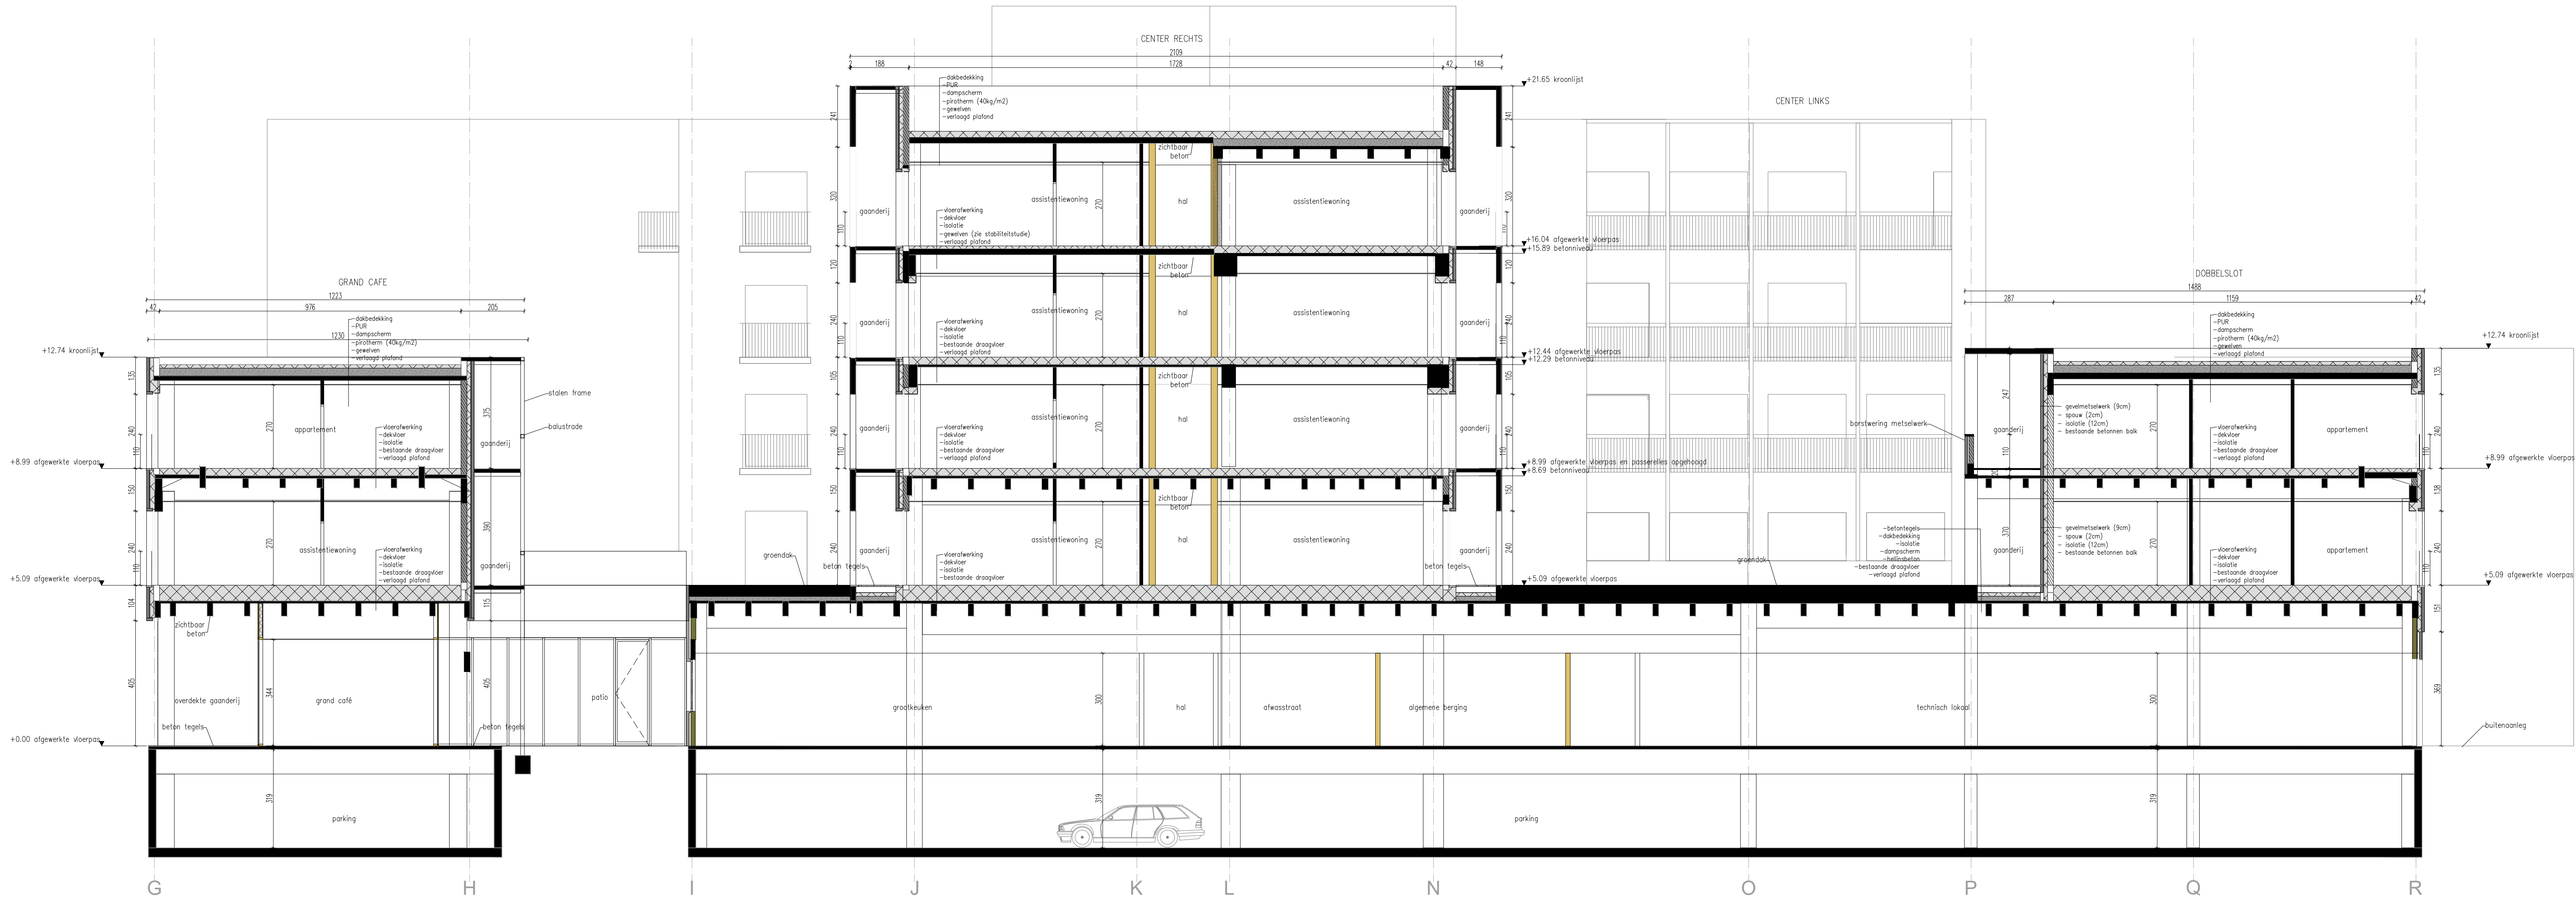

alle afmetingen worden ter plaatse gecontroleerd door de uitvoerende aannemers

TEMPELHOF

WZC - GAW - DVC

bouwheer **VOLKSKLINIEK VZW**

Tichelrei 3 - 9000 Gent

architect **BSBK**
Brusselsesteenweg 356 - 9050 (Gent) Ledeberg

bouwplaats **Tichelrei 1**
9000 Gent - BE

onderdeel **VERGUNDE TOESTAND**
SNEDE SD2

referentie	plan nr.	S_04/05
	index	
	datum	4/09/23
	schaal	1/100
	dossier	22-005

handtekening de opdrachtgever, **VZW DOMINO** architect, **BSBK**

BEMERKINGEN OP DIT PLAN