
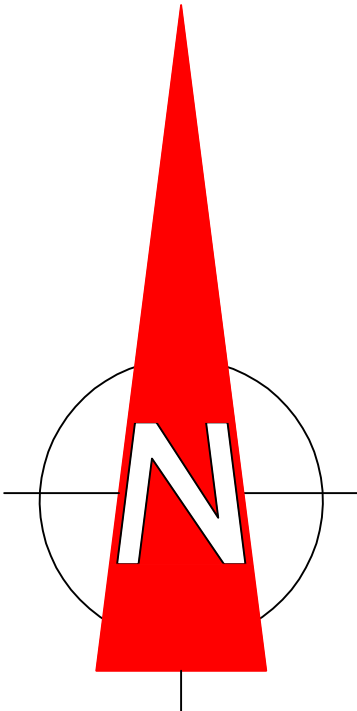


Gent, 17^{de} afdeling, Oostakker, sectie C

Plan Bestaande toestand

Coördinatenlijst

1	110231.87	196338.38
2	110227.72	196344.67
3	110225.20	196343.65
4	110212.58	196335.74
5	110192.97	196318.37
6	110182.83	196308.44
7	110173.37	196305.20
8	110174.77	196303.57
9	110165.52	196300.40
10	110146.04	196292.37
11	110121.40	196352.21
12	110116.80	196350.30
13	110108.72	196369.90
14	110106.89	196374.35
15	110100.21	196390.62
16	110104.45	196392.48
17	110106.18	196393.21
18	110112.39	196419.14
19	110119.06	196423.83
20	110123.01	196427.17
21	110127.94	196436.62
22	110202.83	196469.83
23	110203.43	196470.10
24	110268.78	196382.26
25	110267.31	196379.74
26	110253.27	196357.97
27	110246.42	196350.95
28	110240.21	196347.53
29	110241.88	196344.99

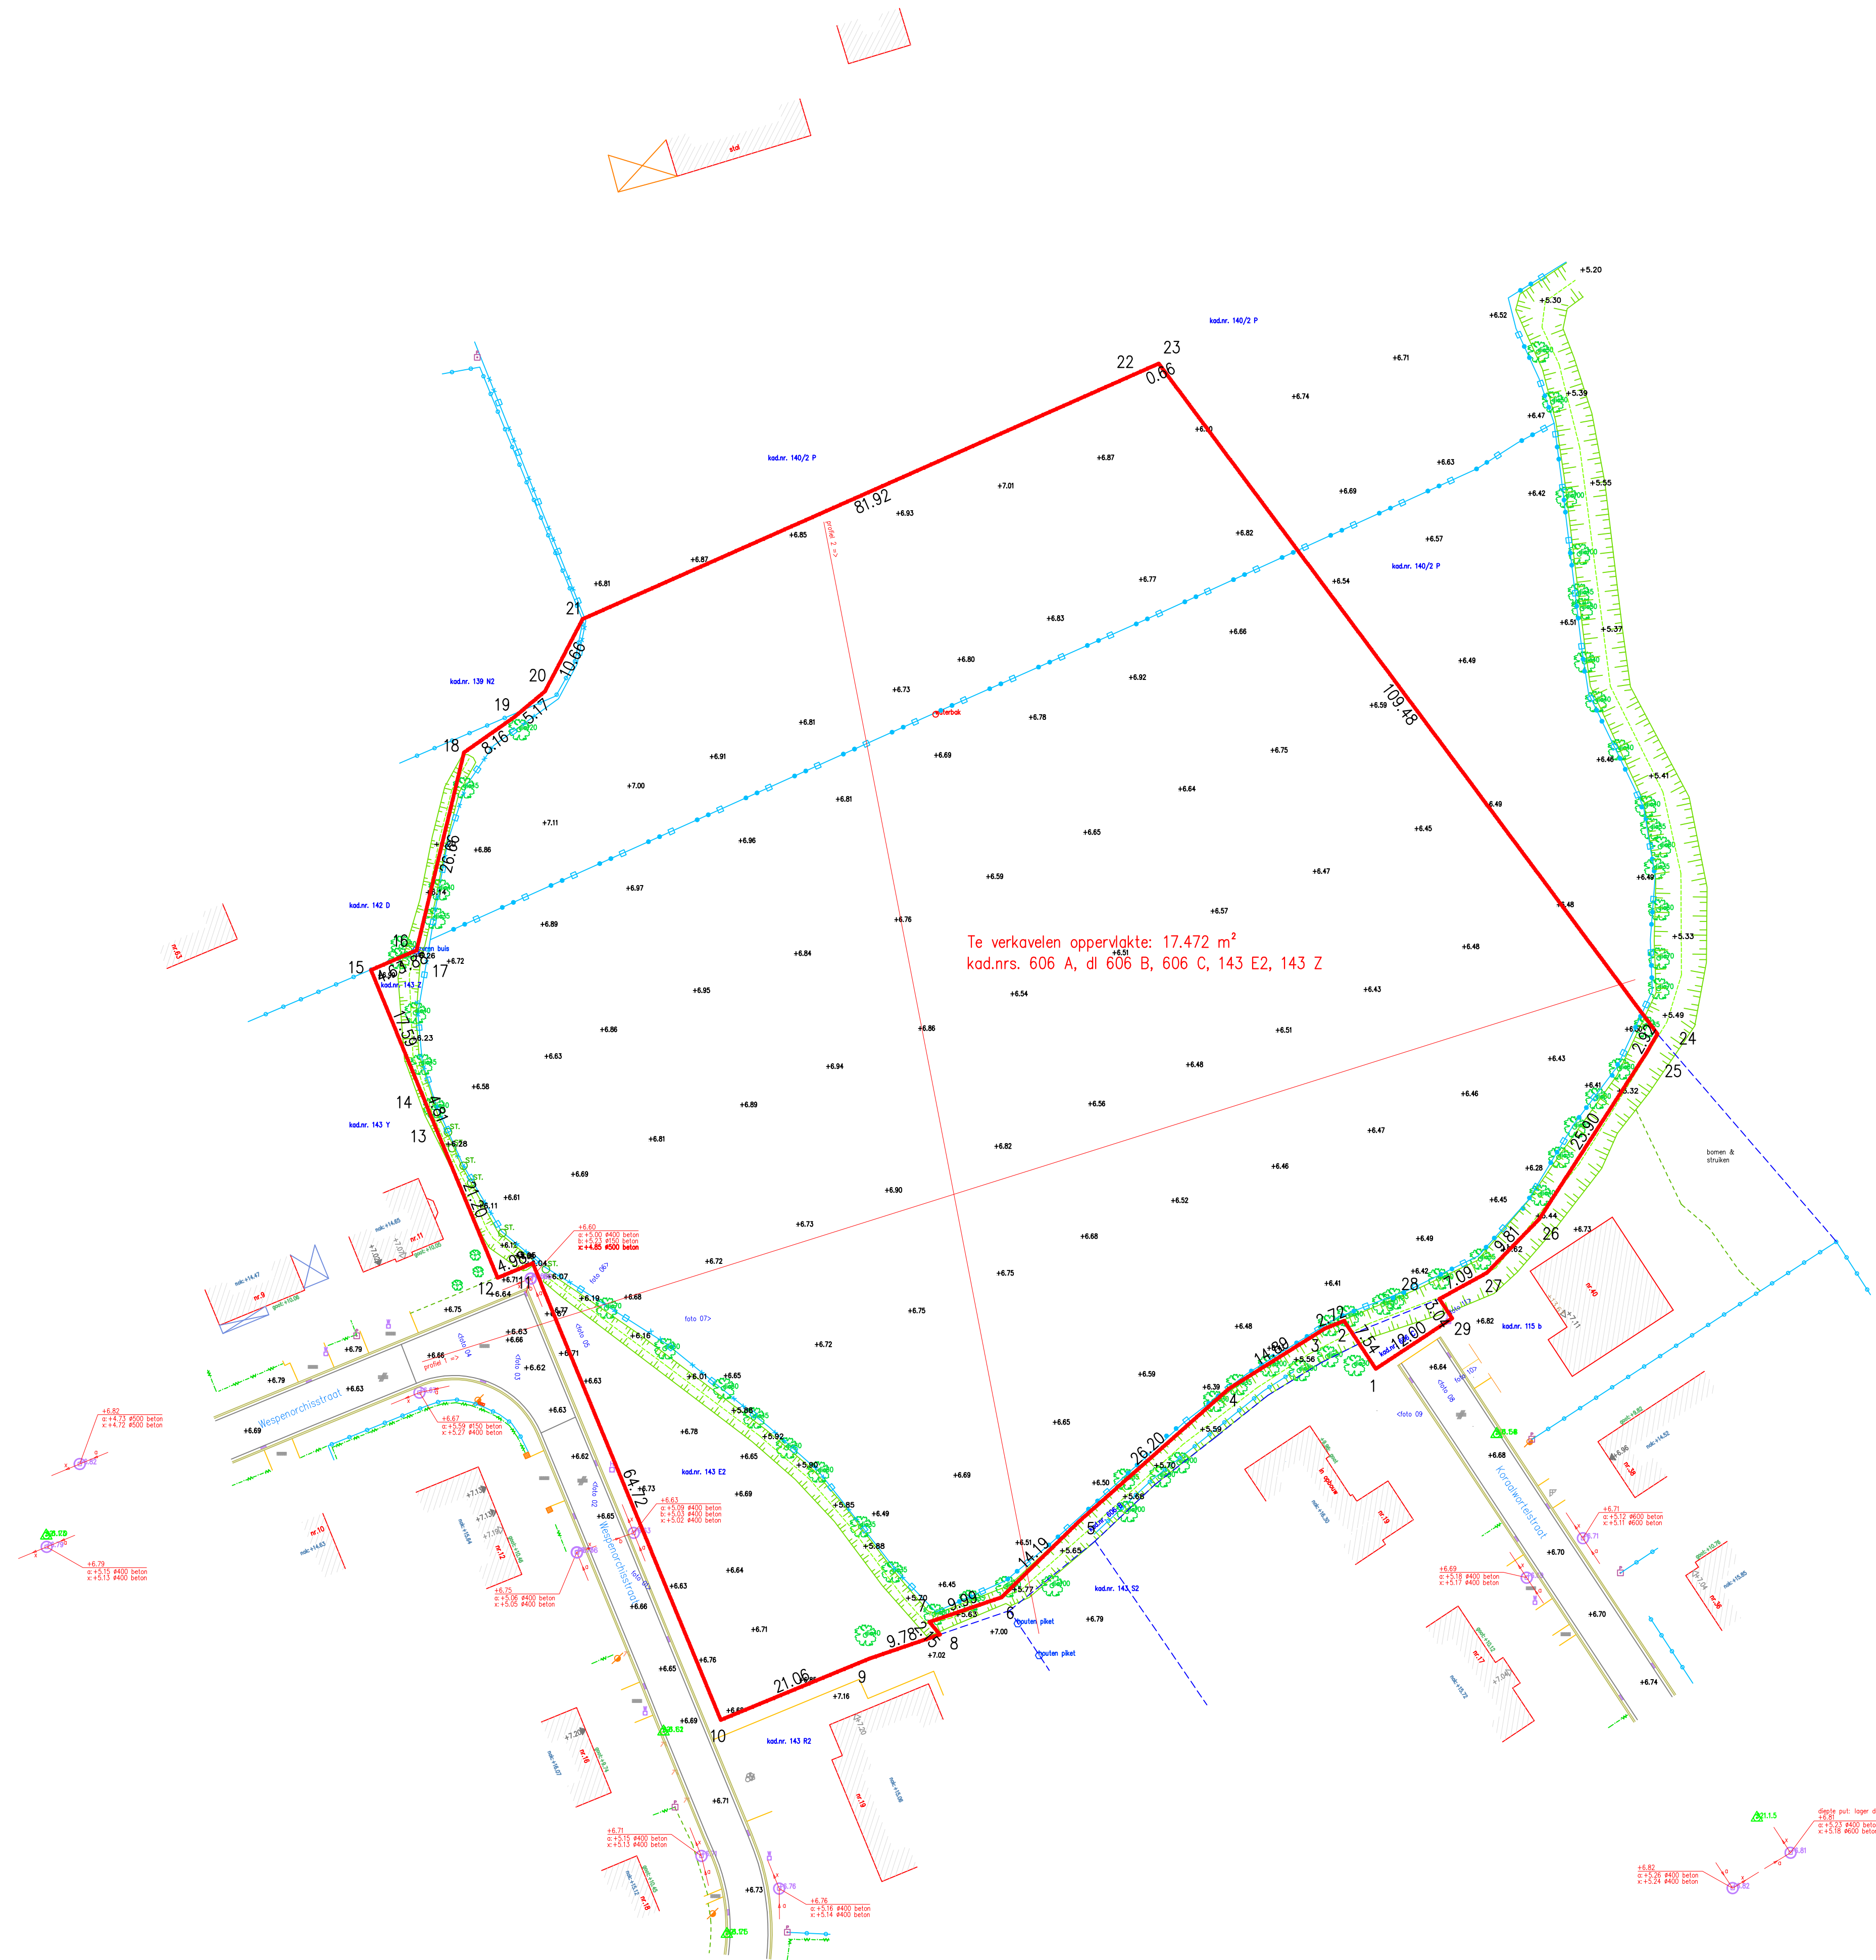

PROVINCIE: Oost-Vlaanderen GEMEENTE: Gent

LIGGING: Wespenorchisstraat-Koraalwortelstraat, 9041 GENT

GENT, 17^e afdeling, sectie C, kad.nrs. 606 A, dl 606 B, 606 C, 143 E2, 143 Z

verkaveling te Wespenorchisstraat-Koraalwortelstraat

BESTAANDE TOESTAND

Eigenaar gronden: Hectaar NV, vertegenwoordigd door:
Mathias Vandaele (als aanvrager)
HECTAAR NV
Westlaan 120
8800 Roesselare

TER GOEDKEURING
gezien en goedgekeurd door de gemeenteraad in zitting van:

op bevel
de secretaris de burgemeester-voorzitter

SCHAAL : 1/250 DOSS: v_20180628 DATUM : 21 maart 2024

WIJZIGINGEN

De verantwoordelijkheid van de digitale versie van deze opmeting dient zich even te verspreiden: dat de nauwkeurigheid van elk object op dit plan bepaald wordt door de situatie, zijn relatieve en zijn absolute positie. Dit object heeft een draagkracht van 100 kg en is niet geschikt voor andere toepassingen. Het is niet toegestaan het object te kopiëren of te verspreiden. Het is niet toegestaan het object te verspreiden of te verspreiden. Het is niet toegestaan het object te verspreiden of te verspreiden.

DAENINCK-AUDENAERT

landmeetkundig bureau

landmeetkundig bureau Daeninck-Audenaert bvba

Wittemoer 33 - 9940 Evergem

www.daieninck-audenaert.be

DAENINCK MICHEL

beoogd landmeter-expert

LAN 04 0203

WITTEMOER 33

9940 SLEIDINGE

tel: 09 367 23 55

fax: 09 367 08 11

ghen 0475 33 23 55

michel@bda.be

AUDENAERT KRIS

beoogd landmeter-expert

LAN 04 0204

CLUNSAKKERWEG 8

9080 LOCHRISTI

tel: 09 367 08 10

fax: 09 367 08 11

ghen 0475 33 23 55

kris@bda.be