
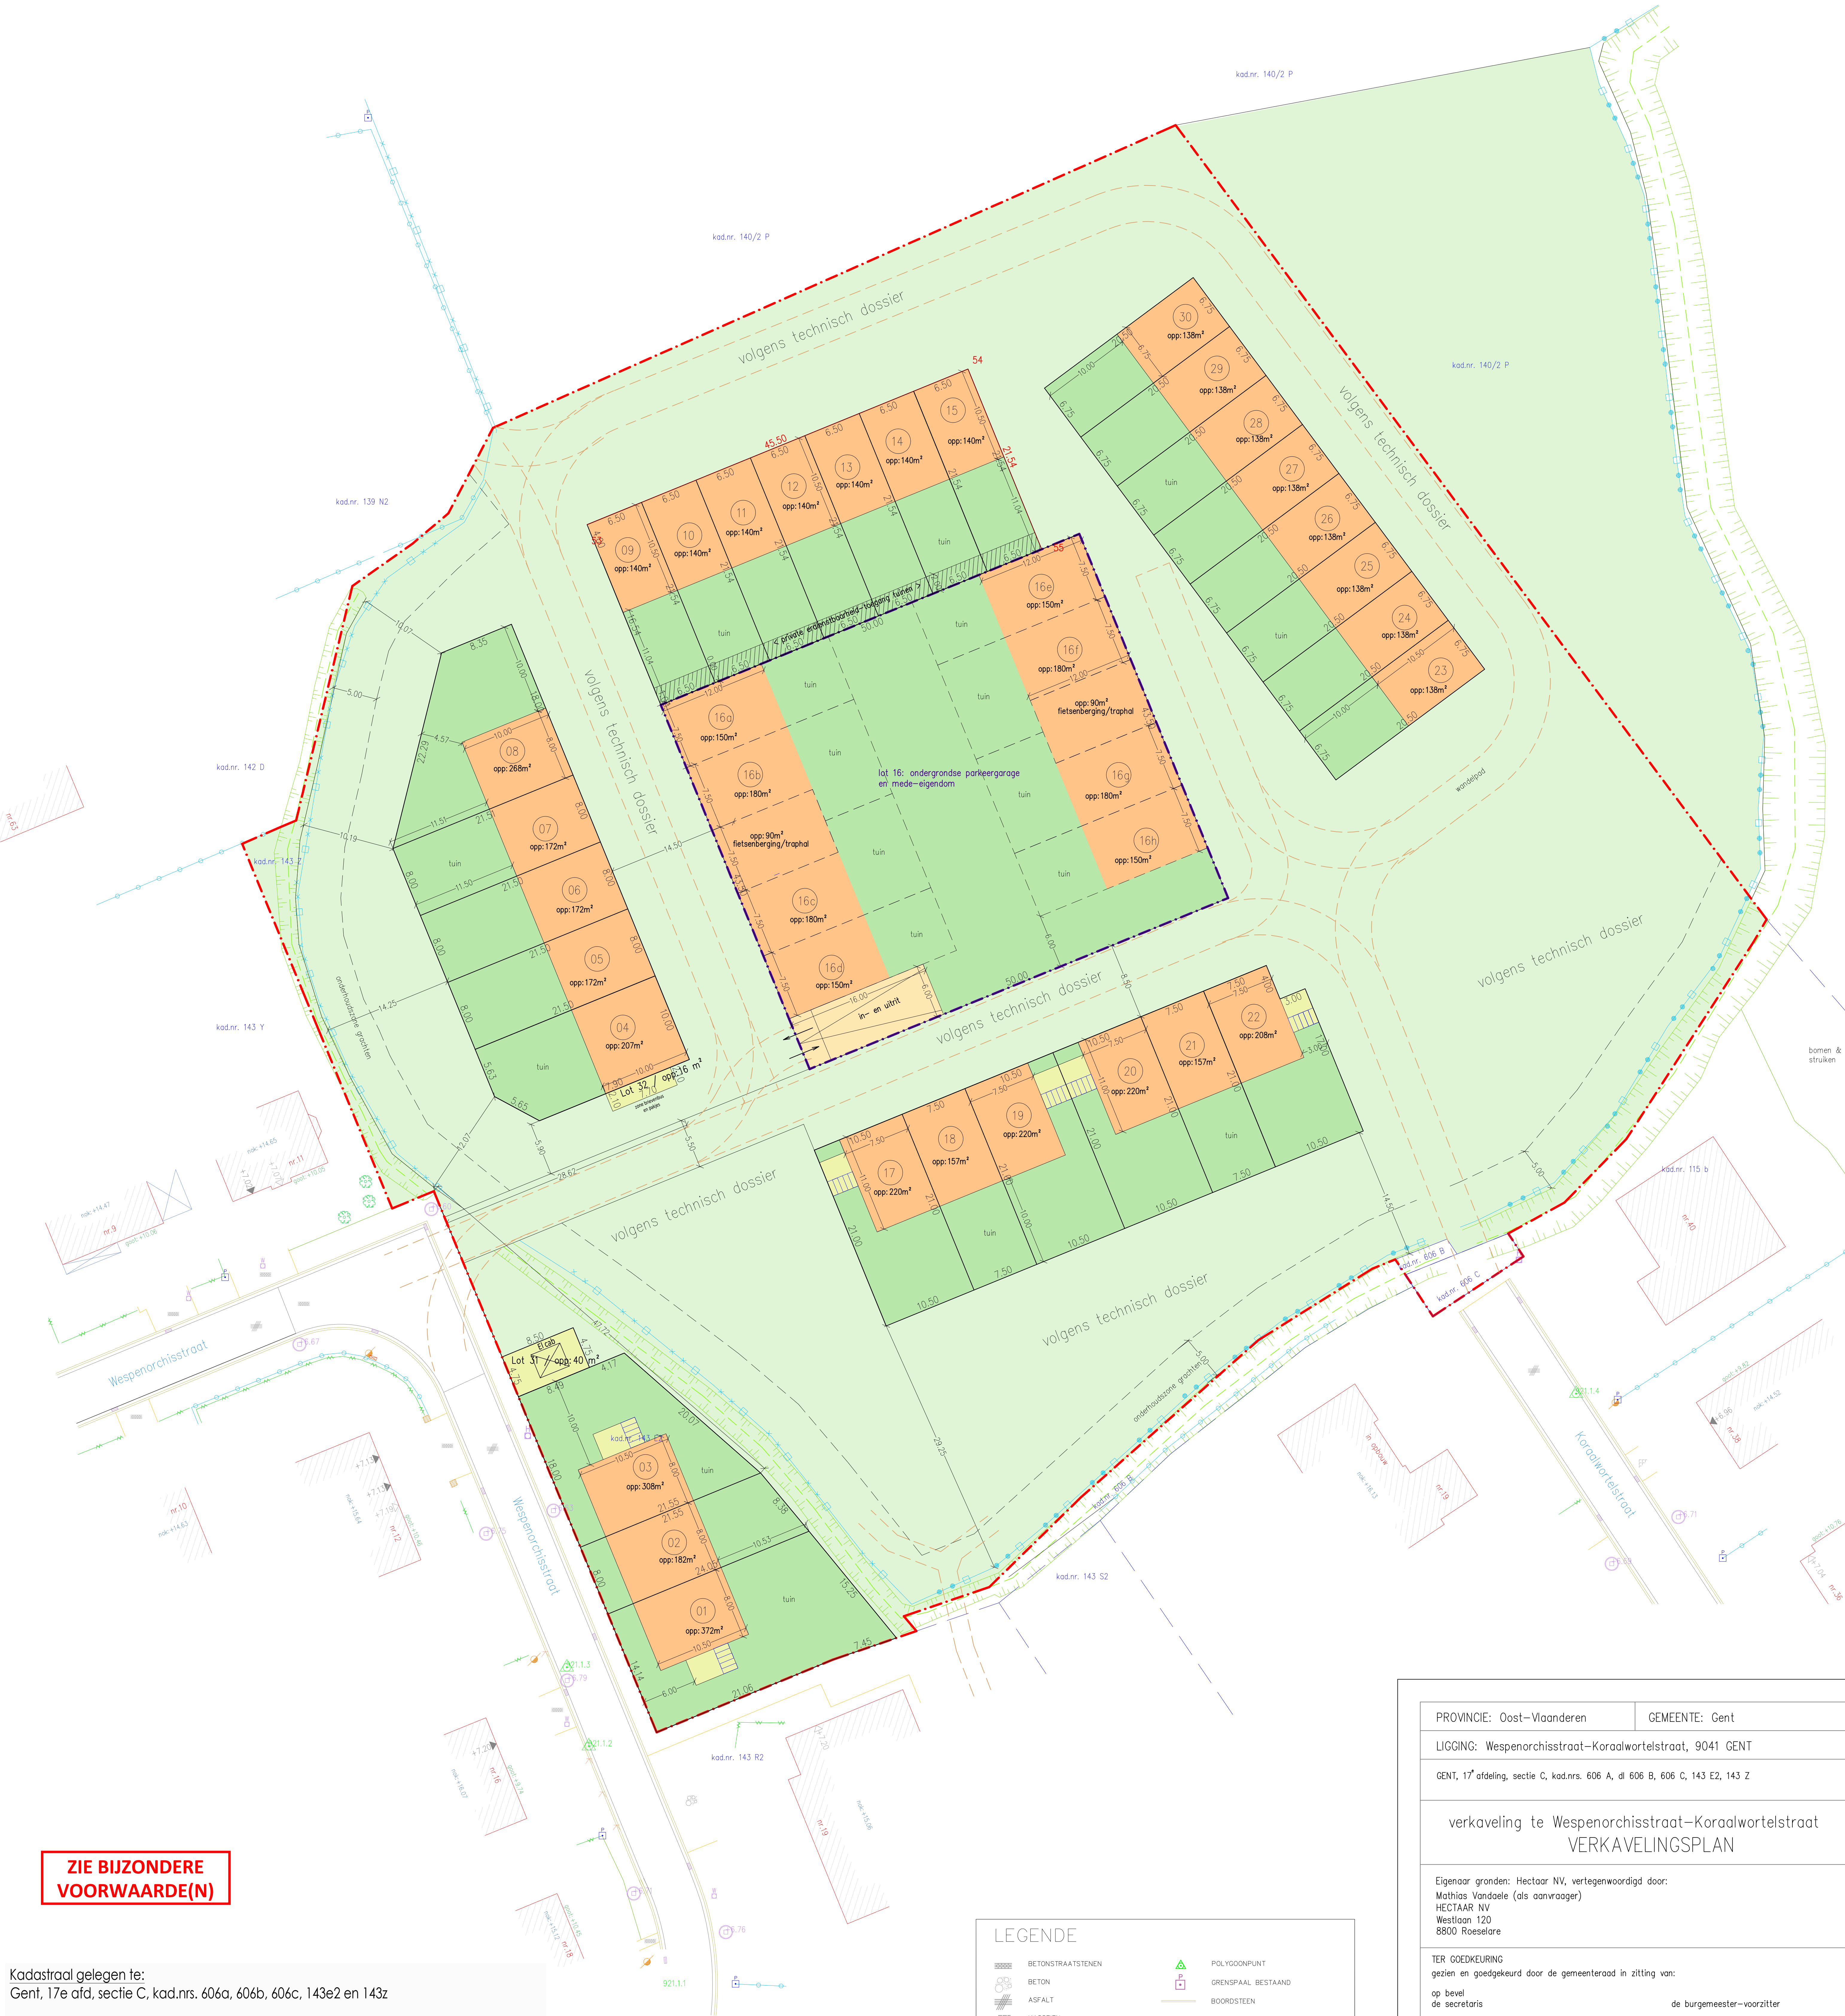


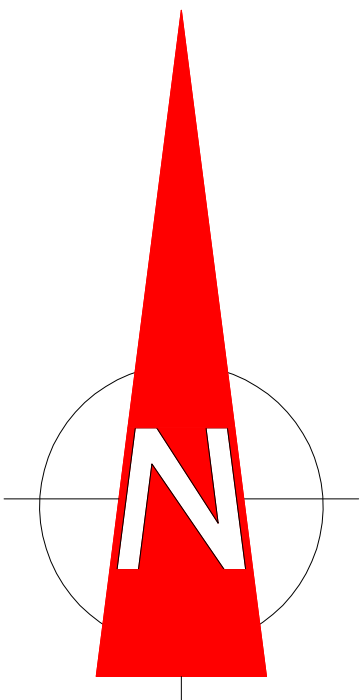

ZIE BIJZONDERE
VOORWAARDE(N)

Kadastraal gelegen te:
Gent, 17e afd, sectie C, kad.nrs. 606a, 606b, 606c, 143e2 en 143z

Kerncijfers:
totale bruto oppervlakte verkaveling: 17.471 m²
totale oppervlakte kosteloos af te staan : 10.102 m²
cabine/ brievenbus 56 m²
totale netto verkoopbare oppervlakte: 7313 m²
totaal aantal loten: 37 x
totaal aantal wooneenheden: 45 x
Woningdichtheid : 25 wooneenheden/ha

De aangeduide oppervlakte en bemating van elk lot is louter indicatief. De exacte oppervlakte wordt bepaald in het proces-verbaal van meting.

Zone voor carports (lot 1 en 3)

Zone voor (fietsen)berging (lot 17, 19, 20 en 22).

LEGENDE

BETONSTRAATSTENEN

BETON

ASFALT

KASSEIEN

DORPELPEIL GARAGE

DORPELPEIL HUIS

DEKSEL RIJLING ROND

HYDRANT

STRAATKAP WATER

SUKKER

REFLECTORPAALTJE

VERLICHTINGSPAAL

LOOFBOOM

KLEINE BOOM

STROMK

PERCEELRECONSTRUCTIEPUNT

PERCEEL

TUIN

BOUWZONE

POLYGOONPUNT

GRENSPAAL BESTAAND

BOORDSTEEN

GEBOUW

HAAG

BOVENKANT TALUD

CULTUURGRENS

BIJGEBOUW

AFSLUITING ALGEMEEN

AFSLUITING HOUT EN PRIKKELDRAAD

AFSLUITING HOUT EN GLADDE DRAAD

AS GRACHT

SCHEIDING HARD-ZACHT

CONTOUR

STALLING/CARPORT

MUUR LAAG

MUUR ALGEMEEN

GRUENZONE / OPENBAAR DOMEIN

PROVINCIE: Oost-Vlaanderen

GEMEENTE: Gent

LIGGING: Wespenorchisstraat-Koraalwortelstraat, 9041 GENT

GENT, 17^e afdeling, sectie C, kad.nrs. 606 A, d, 606 B, 606 C, 143 E2, 143 Z

verkaveling te Wespenorchisstraat-Koraalwortelstraat
VERKAVELINGSPLAN

Eigenaar gronden: Hectaar NV, vertegenwoordigd door:
Mathias Vandaele (als aanvrager)
HECTAAR NV
Westlaan 120
8800 Roeselare

TER GOEDKEURING
gezien en goedgekeurd door de gemeenteraad in zitting van:
op bevel
de secretaris de burgemeester-voorzitter

SCHAAL : 1/250

DOSS: V.20180628

DATUM : 26 november 2024

WIJZIGINGEN

De afgeleverde versie van dit plan kan afwijken van de versie die u heeft ontvangen. Het is de verantwoordelijkheid van de afgeleverde versie van dit plan. 

DAENINCK-AUDENAERT
landmeetkundig
landmeetkundig

DAENINCK MICHEL
landmeetkundig
landmeetkundig

AUDENAERT KRIS
landmeetkundig
landmeetkundig

landmeetkundig bureau Daeninck-Audenaert bvba
Willemsmoer 33 - 9940 Evergem
www.daeninck-audenaert.be

DAENINCK MICHEL
landmeetkundig
landmeetkundig

AUDENAERT KRIS
landmeetkundig
landmeetkundig