



bovenaanzicht wadi

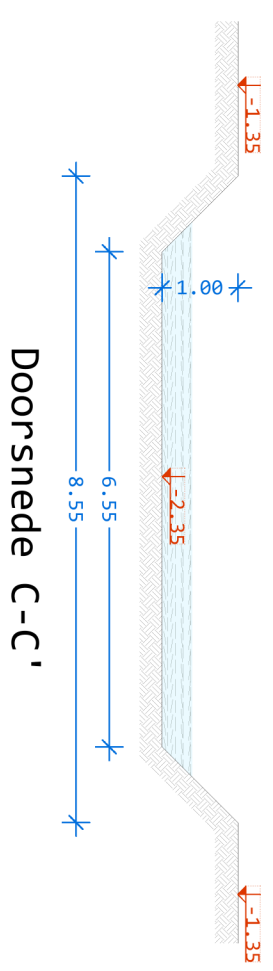

Doorsnede C-C'

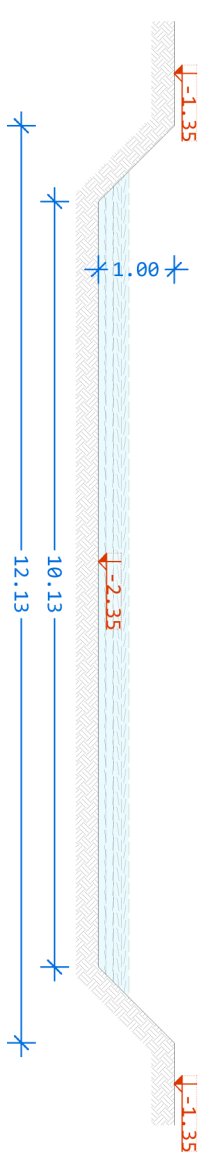

Doorsnede D-D'

Opmerkingen:

referentiehoogte: dorpel woning -0.78

Plantype:

BA\_ZWEMBAD\_D\_N\_2

Ligging:

Meirebeekstraat 30  
9031 Gent

Datum:

04/03/2025

Schaal:

1/100