


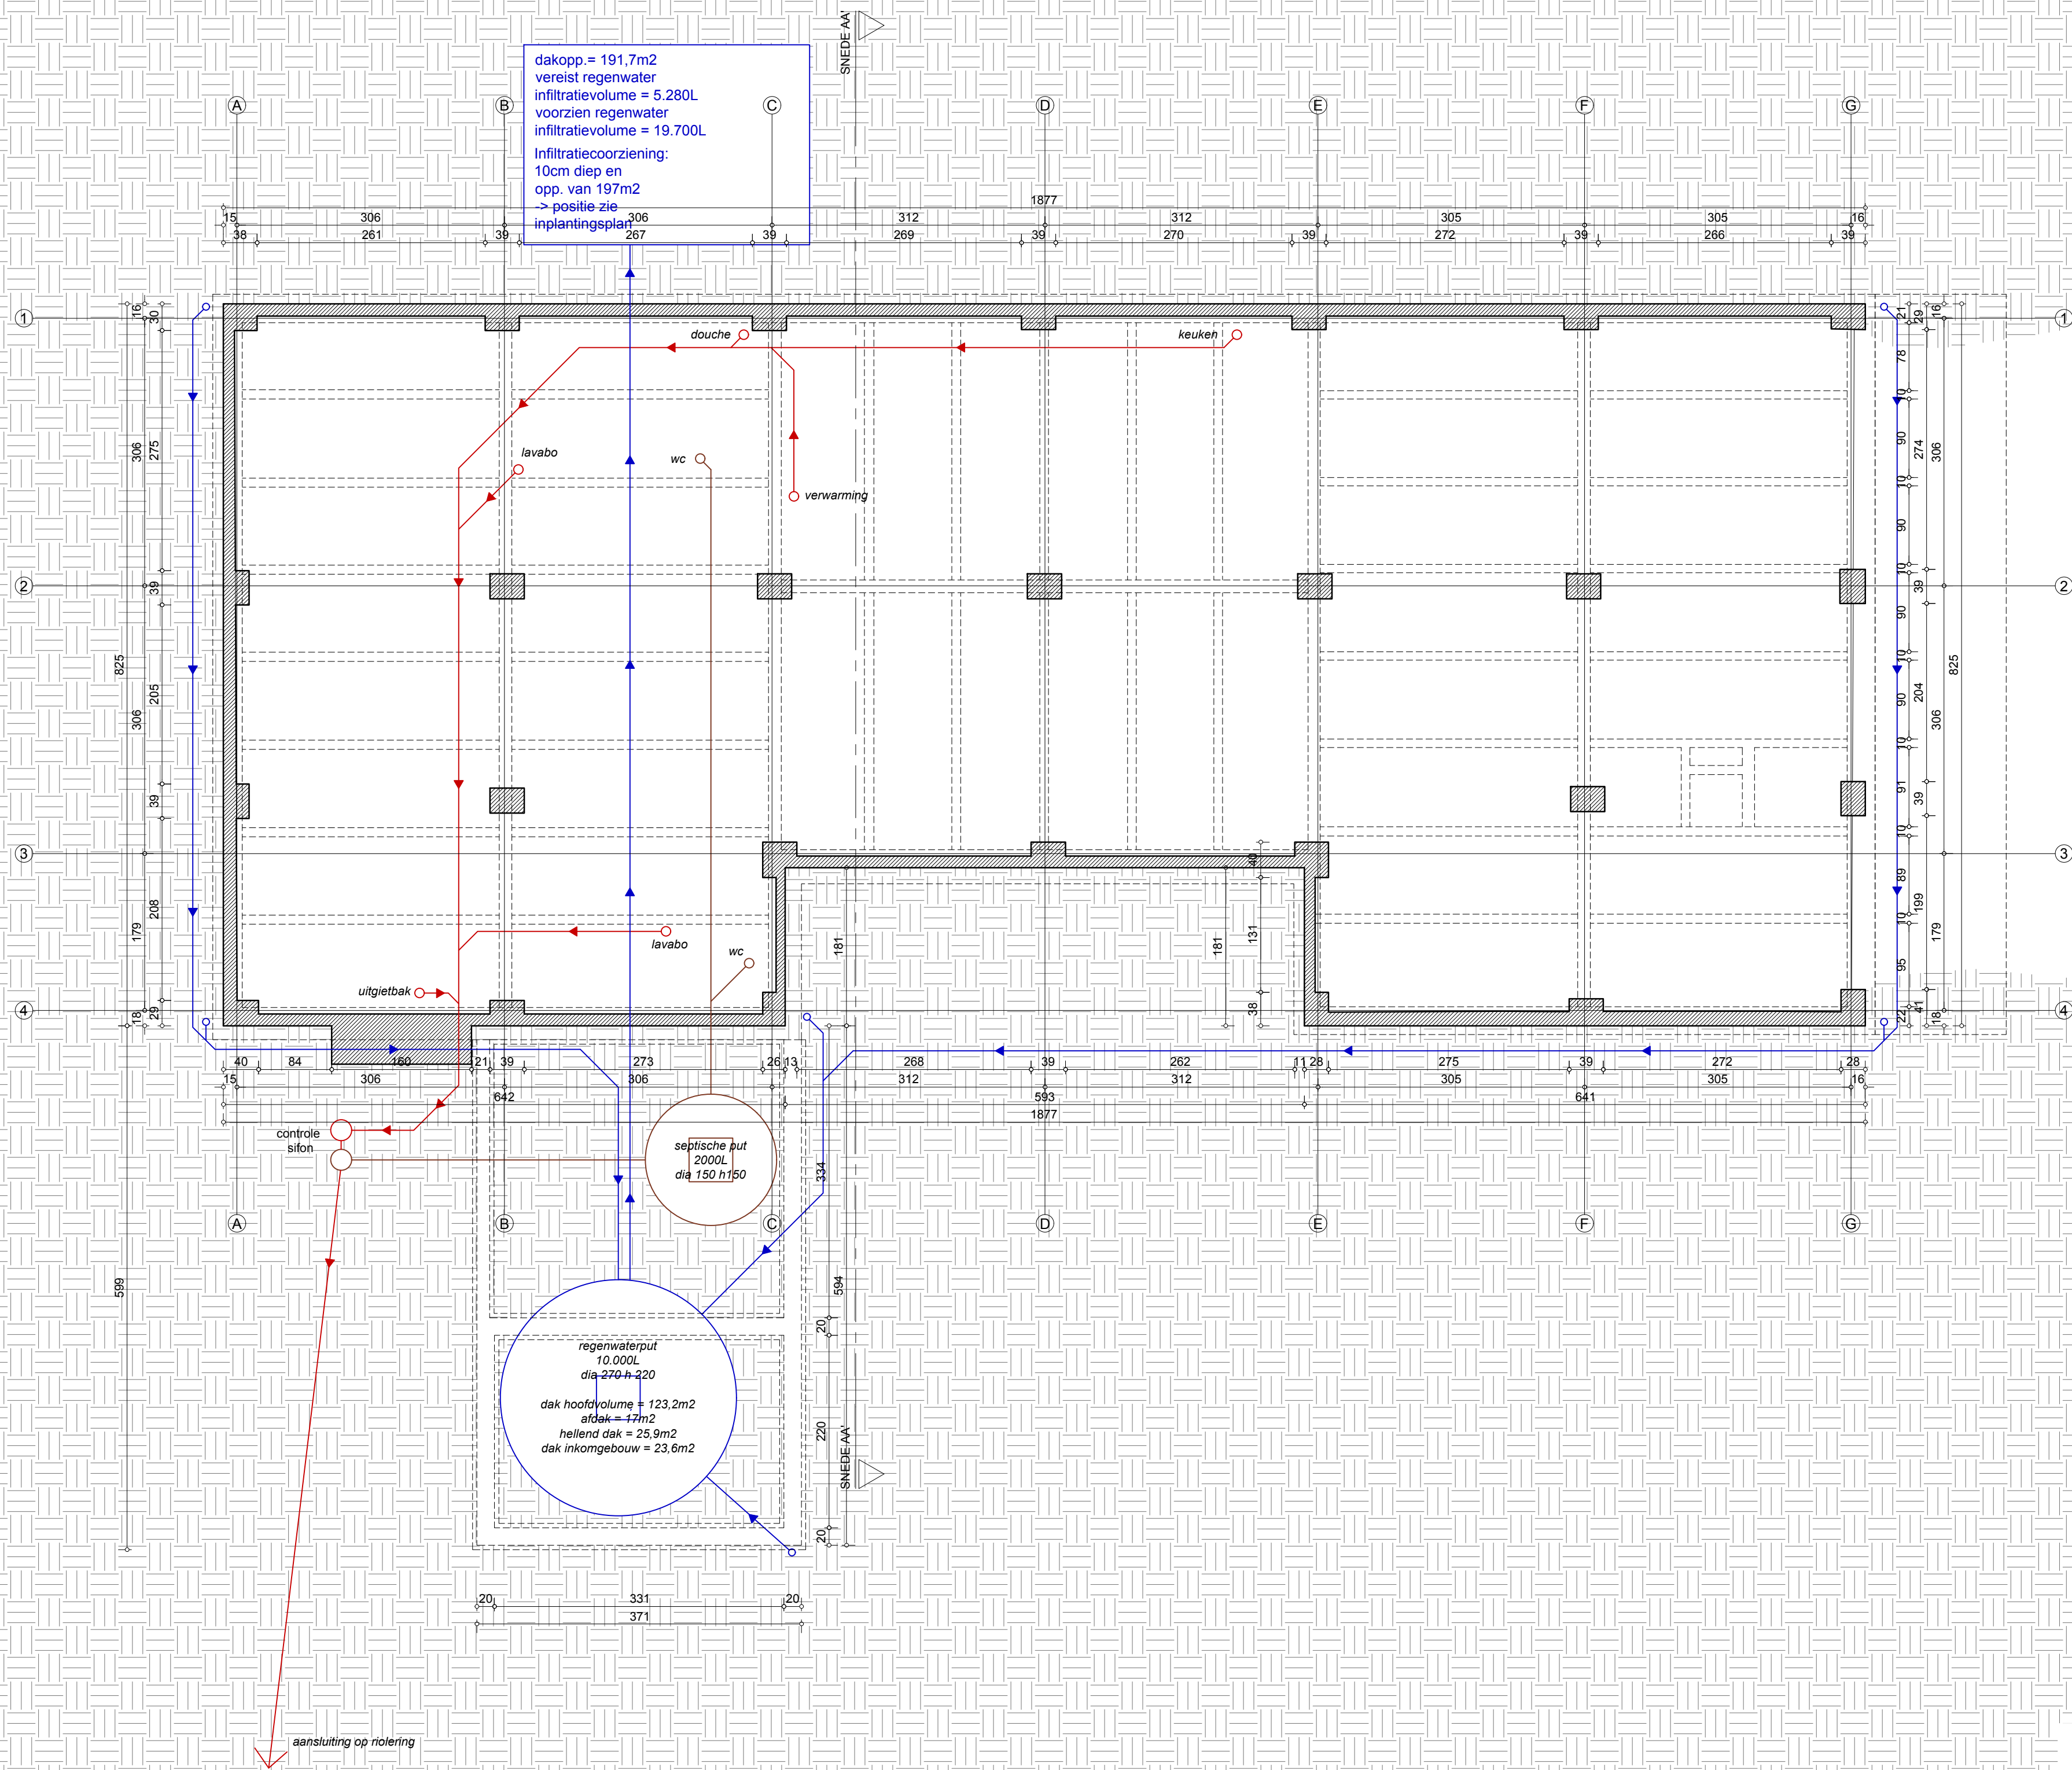

Bouwer Frank Assaert & Sinterk Van de Putte Scheffestraat 105, 9540 Sint-Annaparadijs				Ontwerper THM PETERS ARCHITECTEN BV-BVBA Fouwastraat 125 - 9500 Geraardsland 03 266 10 57 info@thmpeters.be			
naam		datum		plan		wijziging	
1		2023/08/01		TVA		aanvullende notitie	
project HERBOUW HARTMAN				titel VERGUND - FUNDERINGS- EN RIOLERINGSPLAN			
naam		aan		schaal		plannummer	
RD		aanvullende		A1 - 1/50		P_1_P_1_FUNDERINGS EN RIOLERINGSPLAN	

Onvolledigheden, onvolledigheden, tegengestelde plan op en tussen de documenten opgesteld door de afdeling, de andere voorstellen, de notities van de fabrikant, de regels der kunst worden opgenomen en gemiddeld worden aan het bestuur. Alle documenten, notities, plannen en tekeningen dienen gecorrigeerd te worden vóór de aflevering van de definitieve tekening. Overname van de tekening voor gebruik van de tekening is niet toegestaan.