


**ZIE BIJZONDERE
VOORWAARDE(N)**

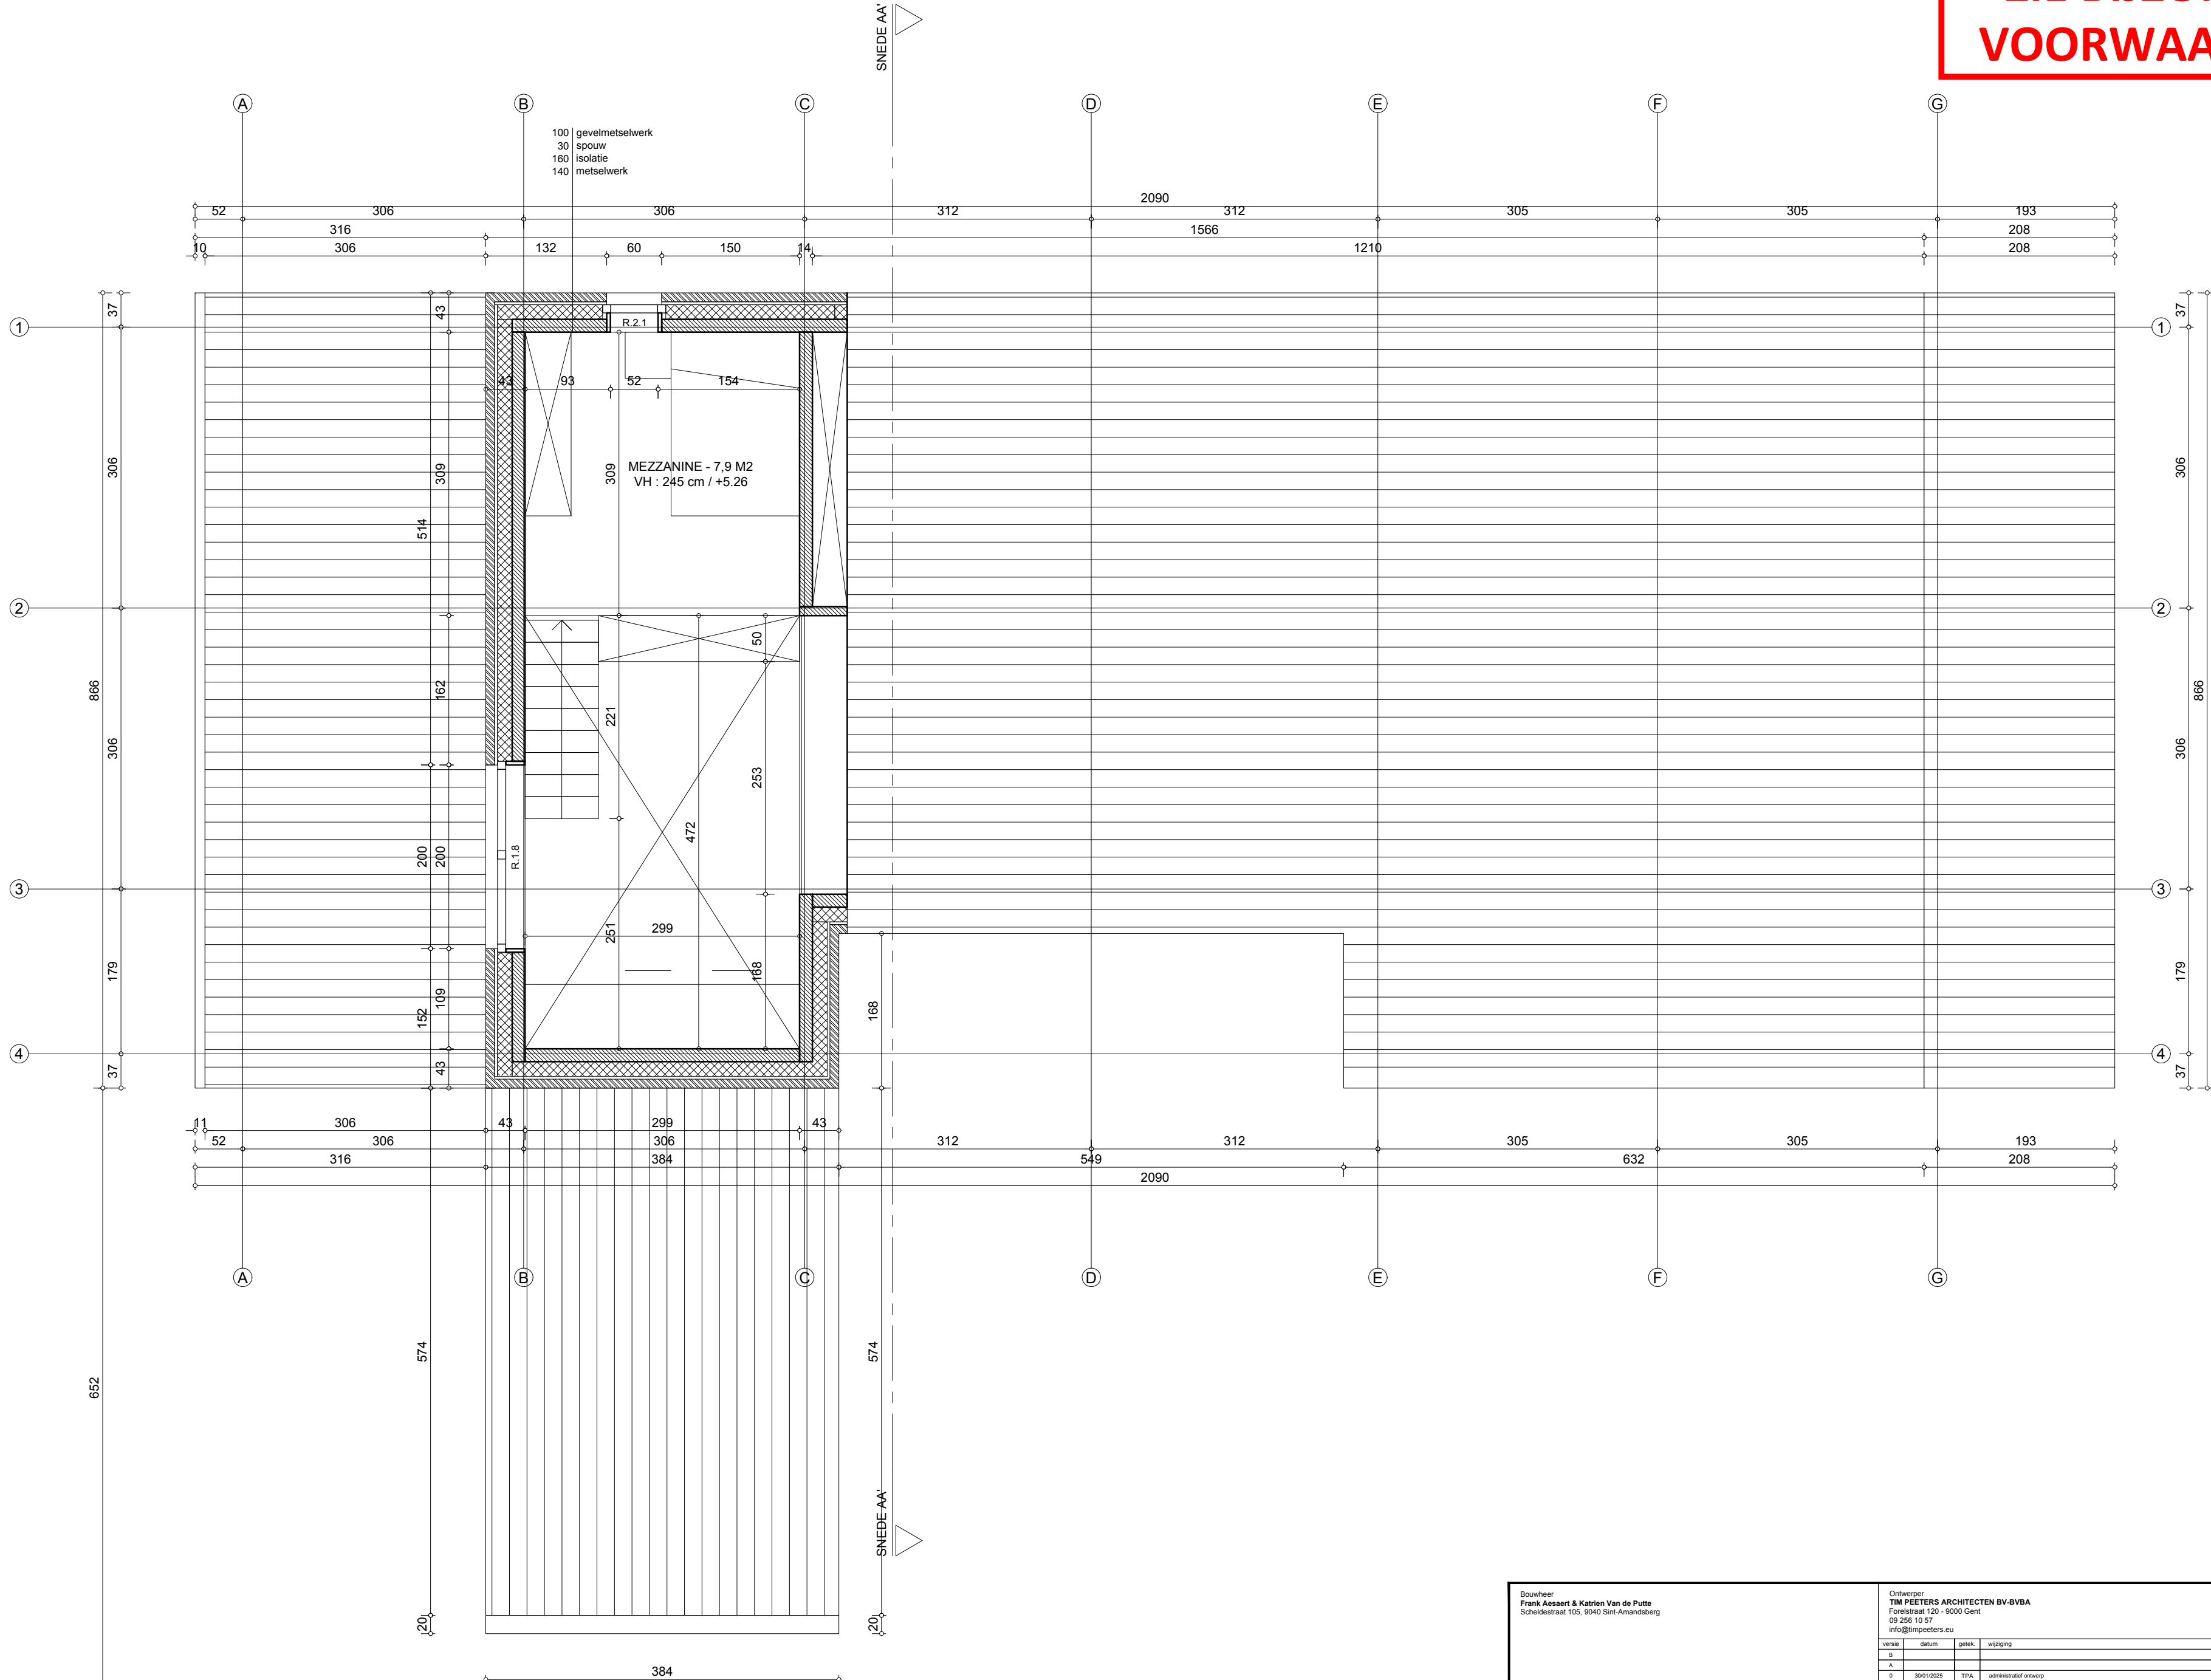

Bouwheer Frank Aesaert & Katrien Van de Putte Scheidestraat 105, 9049 Sint-Amandsberg			Ontwerper TIM PEETERS ARCHITECTEN BV-BYBA Forestlaan 120 - 9000 Gent 09 256 10 57 info@timpeeters.eu	