


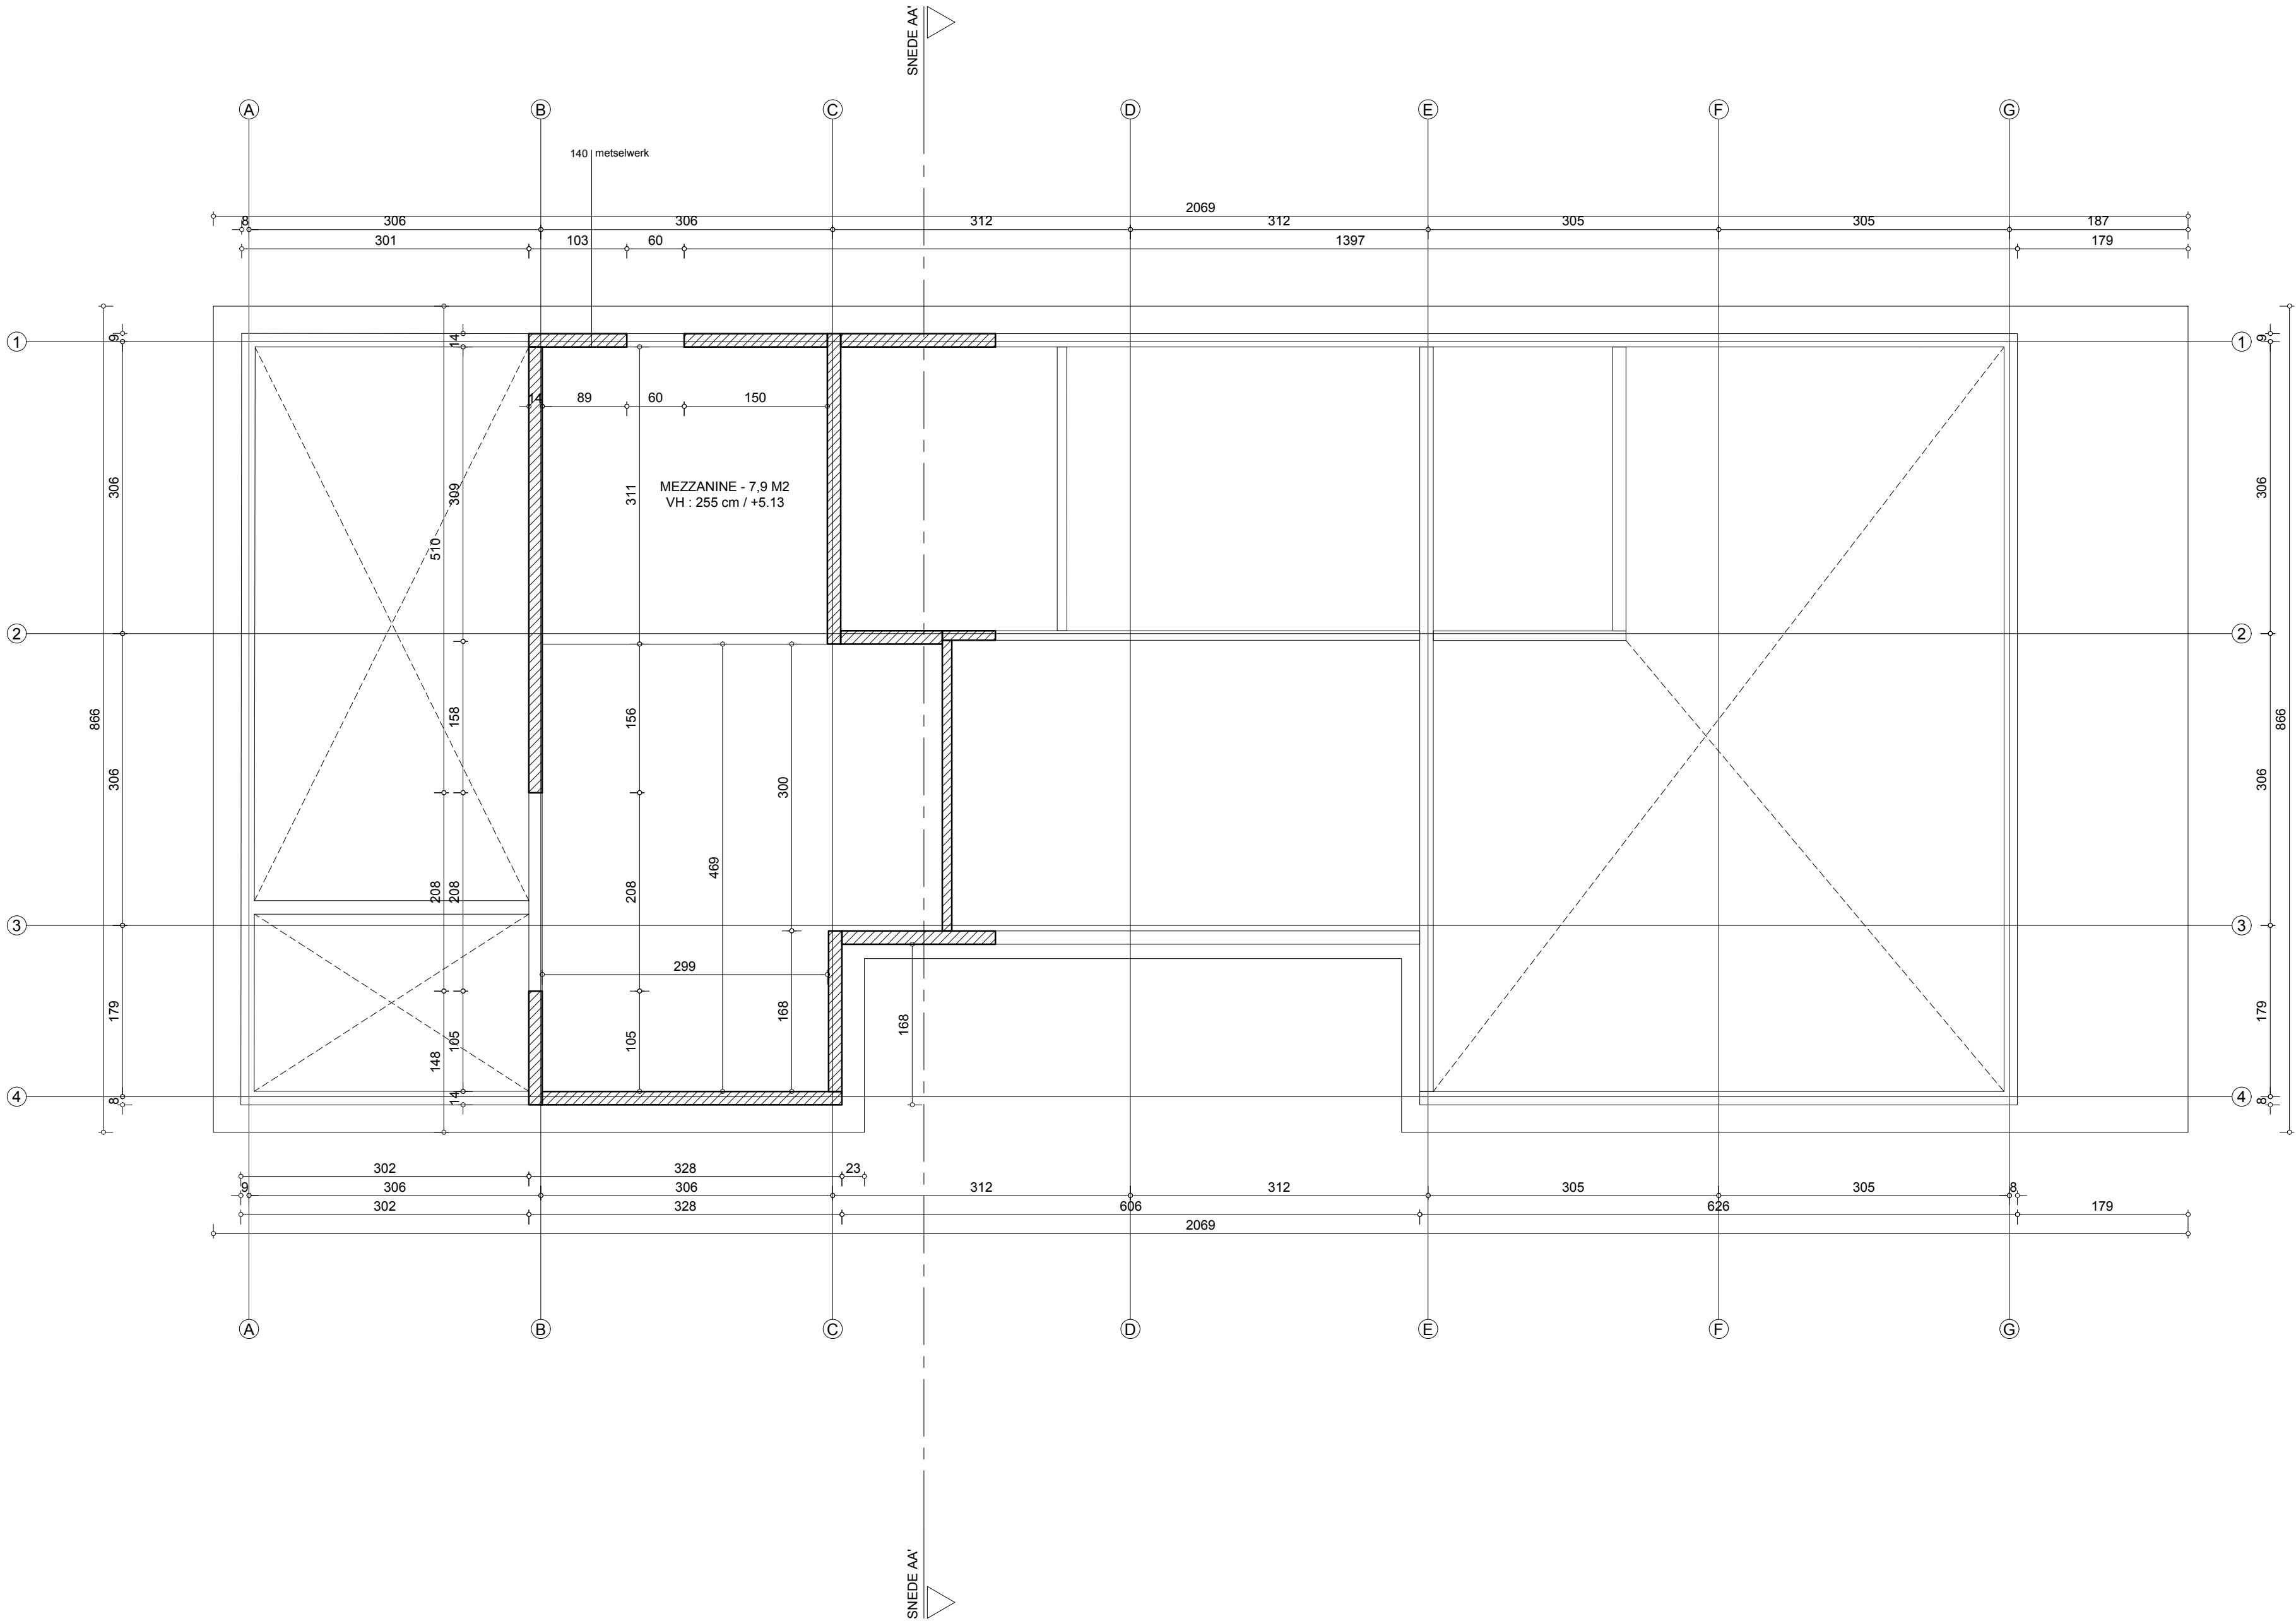

Bouwheer Frank Assaert & Katrien Van de Putte Scheidestraat 105, 9040 Sint-Amandsberg			Ontwerper TIM PEETERS ARCHITECTEN BV-BVBA Forelstraat 120 - 9000 Gent 09 256 10 57 info@timpeeters.eu		
versie			datum		
B			getek.		
A			wijziging		
0			30/01/2025		
TPA			administratief ontwerp		
project			HERBOUW HARTMAN		
werf			Johannes Hartmannlaan 27 - 9040 Sint-Amandsberg		
inhoud			BESTAAND - MEZZANNINE		
			5 m		
fase			lot		
deel			plannummer		
AO			architectuur		
A2 - 1/50			P_B_04_PLAN-2		
Onduidelijkheden, onvolledigheden, tegenstrijdigheden op en tussen de documenten opgesteld door de studiebureaus, de andere voorschriften, de richtlijnen van de fabrikant, de regels der kunst dienen opgemerkt en gemeld te worden aan het bestuur. Alle documenten, maten, passen en hoeveelheden dienen gecontroleerd te worden vooraf en tijdens de werken. Uitvoeringsdetails steeds ter goedkeuring voor te leggen aan architect.					