


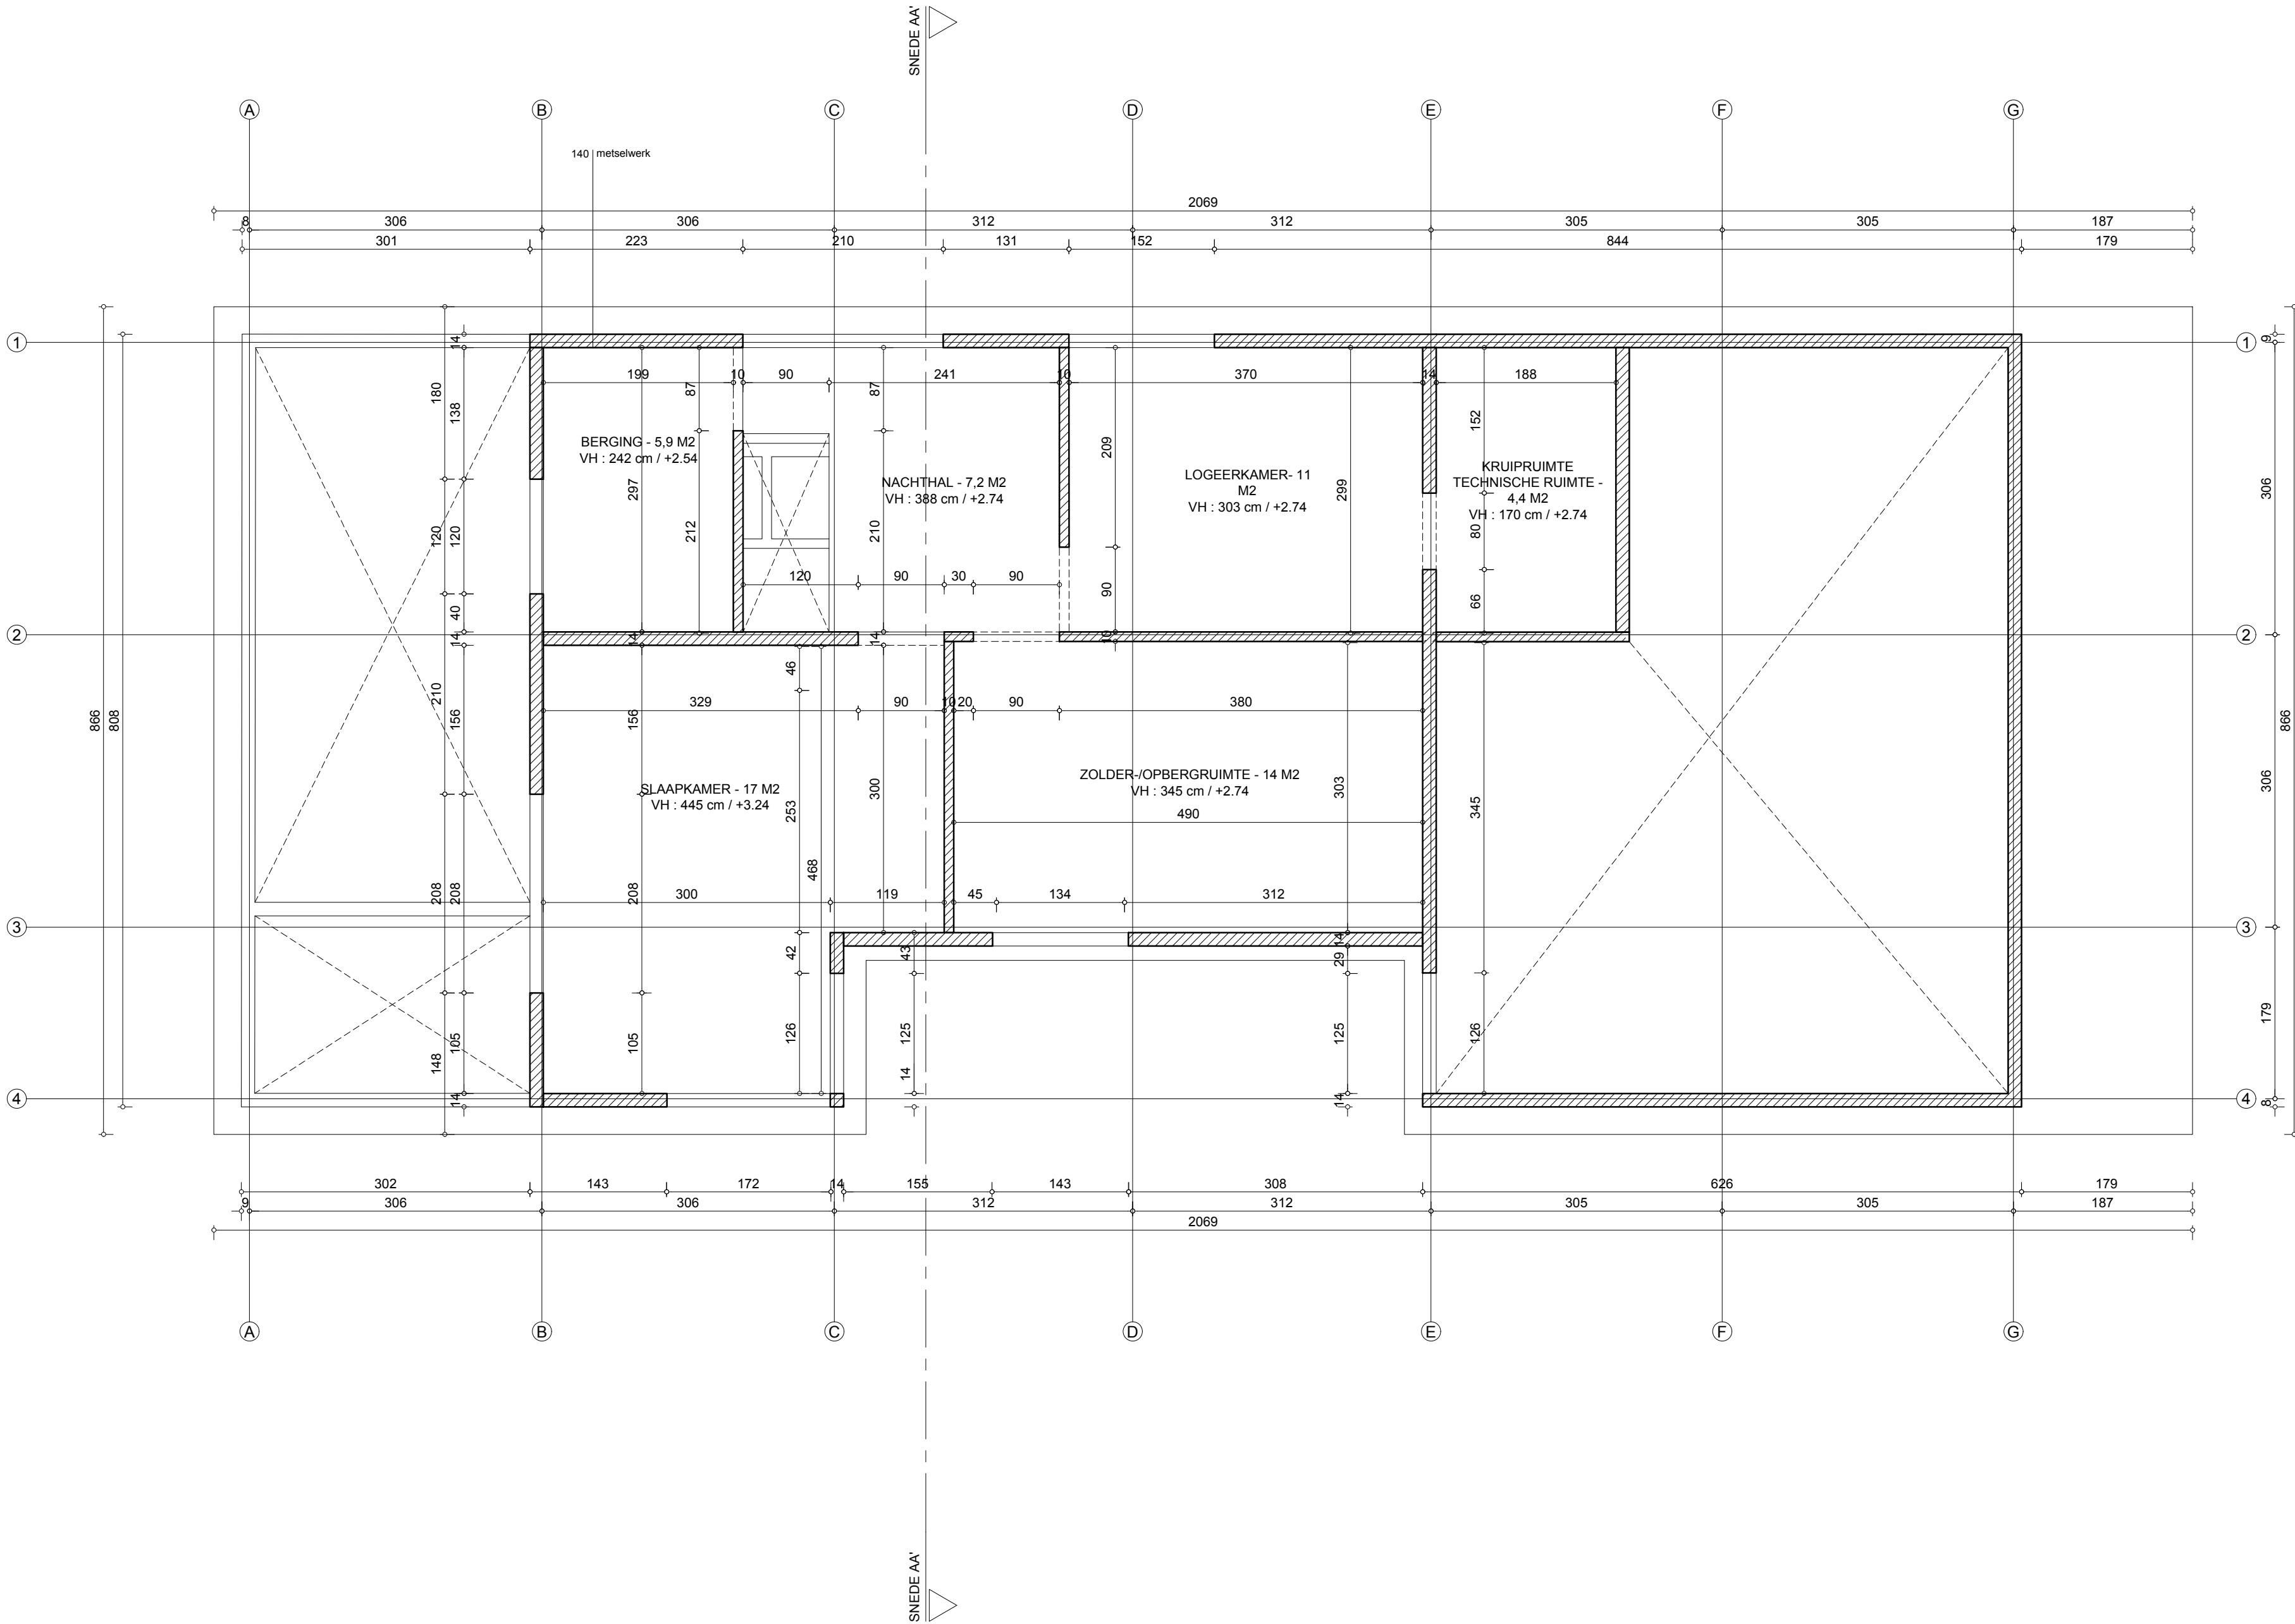

Bouwheer Frank Aesaert & Katrien Van de Putte Scheidestraat 105, 9040 Sint-Amandsberg			Ontwerper TIM PEETERS ARCHITECTEN BV-BVBA Forelstraat 120 - 9000 Gent 09 256 10 57 info@timpeeters.eu		
versie	datum	getek.	wijziging		
B					
A					
0	30/01/2025	TPA	administratief ontwerp		
project HERBOUW HARTMAN			inhoud BESTAAND - PLAN +1		
werf Johannes Hartmannlaan 27 - 9040 Sint-Amandsberg			0 1 5 m		
fase	lot	deel	schaal	plannummer	
A0		architectuur	A2 - 1/50	P_R_03_PLAN+1	
Onduidelijkheden, onvolledigheden, tegenstrijdigheden op en tussen de documenten opgesteld door de studiebureaus, de andere voorschriften, de richtlijnen van de fabrikant, de regels der kunst dienen opgemerkt en gemeld te worden aan het bestuur. Alle documenten, maten, passen en hoeveelheden dienen gecontroleerd te worden vooraf en tijdens de werken. Uitvoeringsdetails steeds ter goedkeuring voor te leggen aan architect.					