


ZIE BIJZONDERE
VOORWAARDE(N)

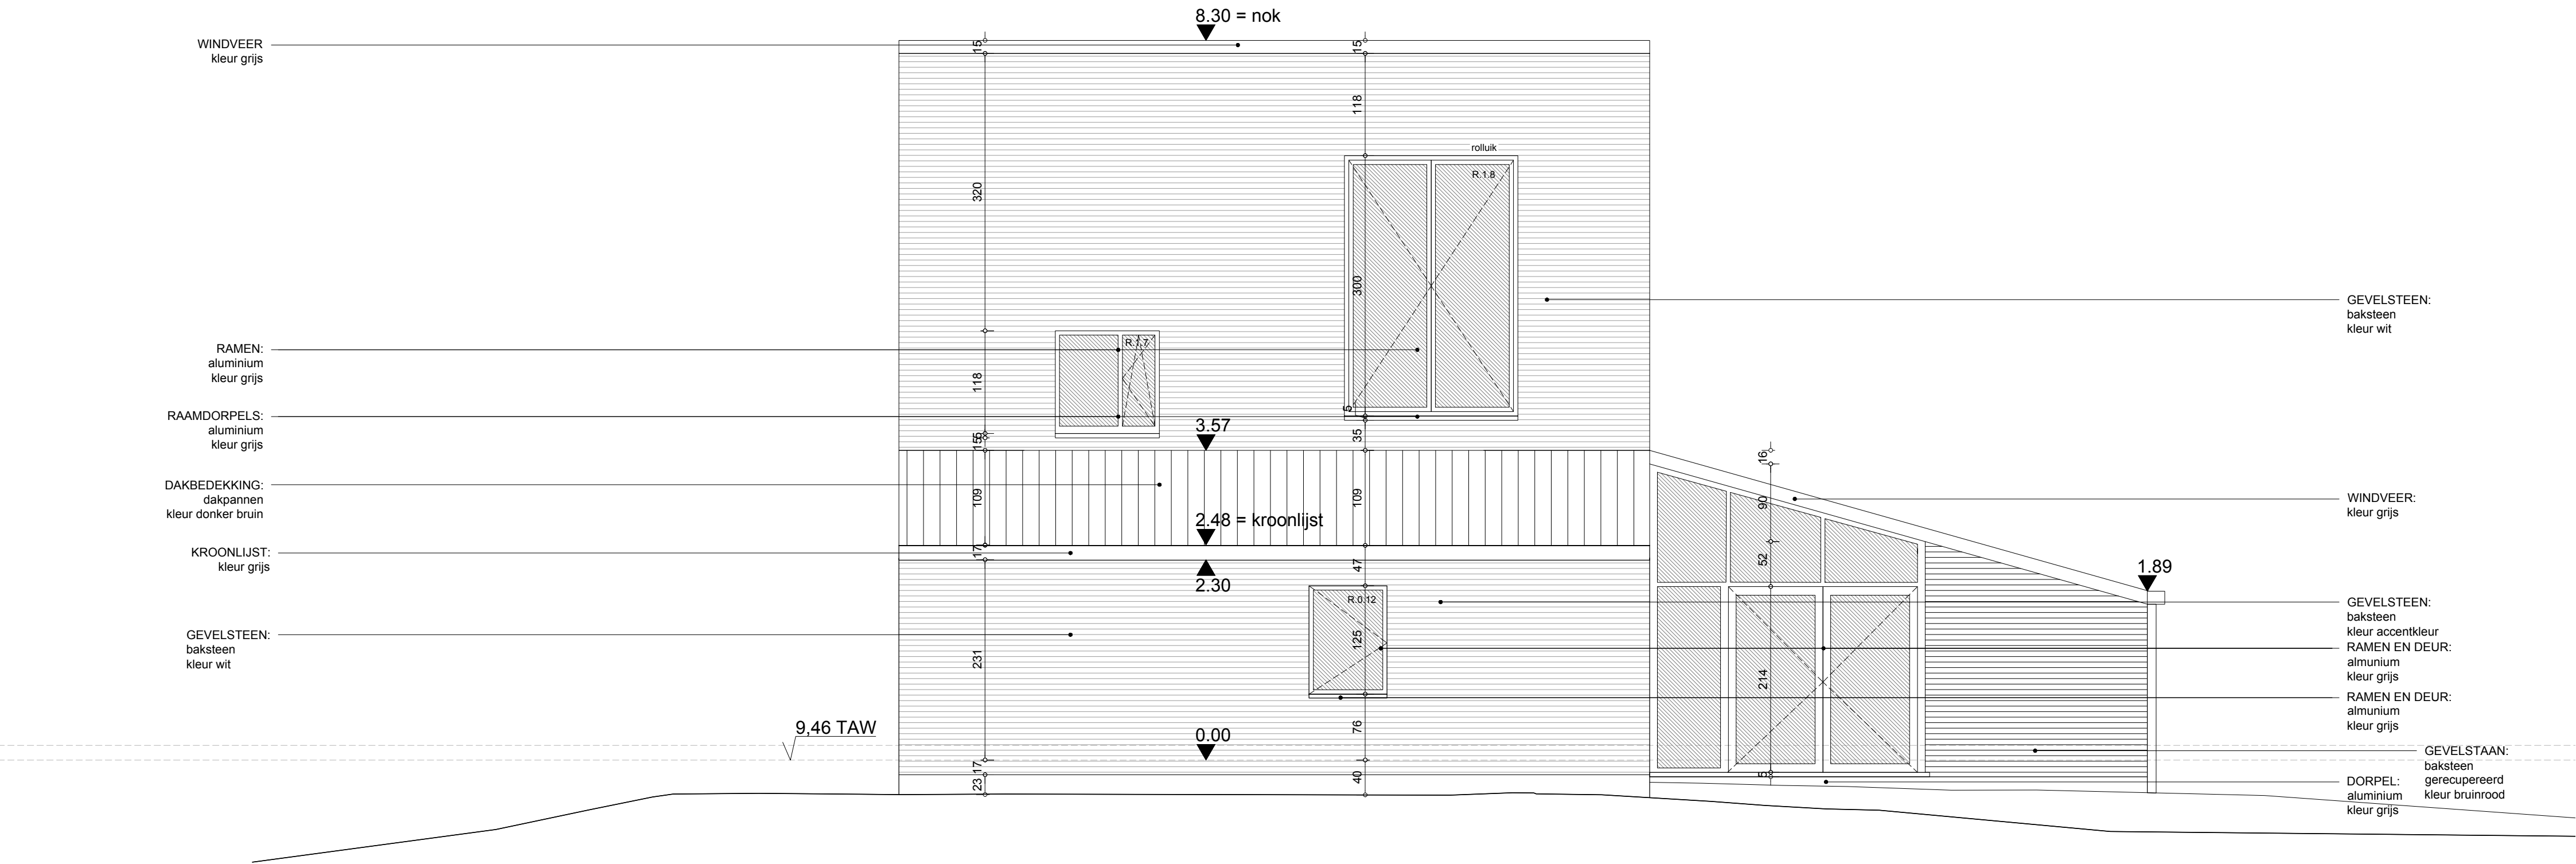

Bouwheer Frank Asaert & Katrien Van de Putte Scheidestraat 105, 9040 Sint-Amandsberg			Ontwerper TIM PEETERS ARCHITECTEN BV-BVBA Forelstraat 120 - 9000 Gent 09 256 10 57 info@timpeeters.eu			
versie			datum	getek.	wijziging	
B						
A						
0			30/01/2025	TPA	administratief ontwerp	
project HERBOUW HARTMAN			inhoud NIEUW - ZIJGEVEL WEST			
werf Johannes Hartmannlaan 27 - 9040 Sint-Amandsberg			0 1 5 m			
fase		lot	deel		schaal	plannummer
AO			architectuur		A2 - 1/50	G_N_04_ZIJGEVEL WEST
Onduideligheden, onvolledigheden, tegenstrijdigheden op en tussen de documenten opgesteld door de studiebureaus, de andere voorschriften, de richtlijnen van de fabrikant, de regels der kunst dienen opgemerkt en gemeld te worden aan het bestuur. Alle documenten, maten, passen en hoeveelheden dienen gecontroleerd te worden vooraf en tijdens de werken. Uitvoeringsdetails steeds ter goedkeuring voor te leggen aan architect.						