


**ZIE BIJZONDERE
VOORWAARDE(N)**

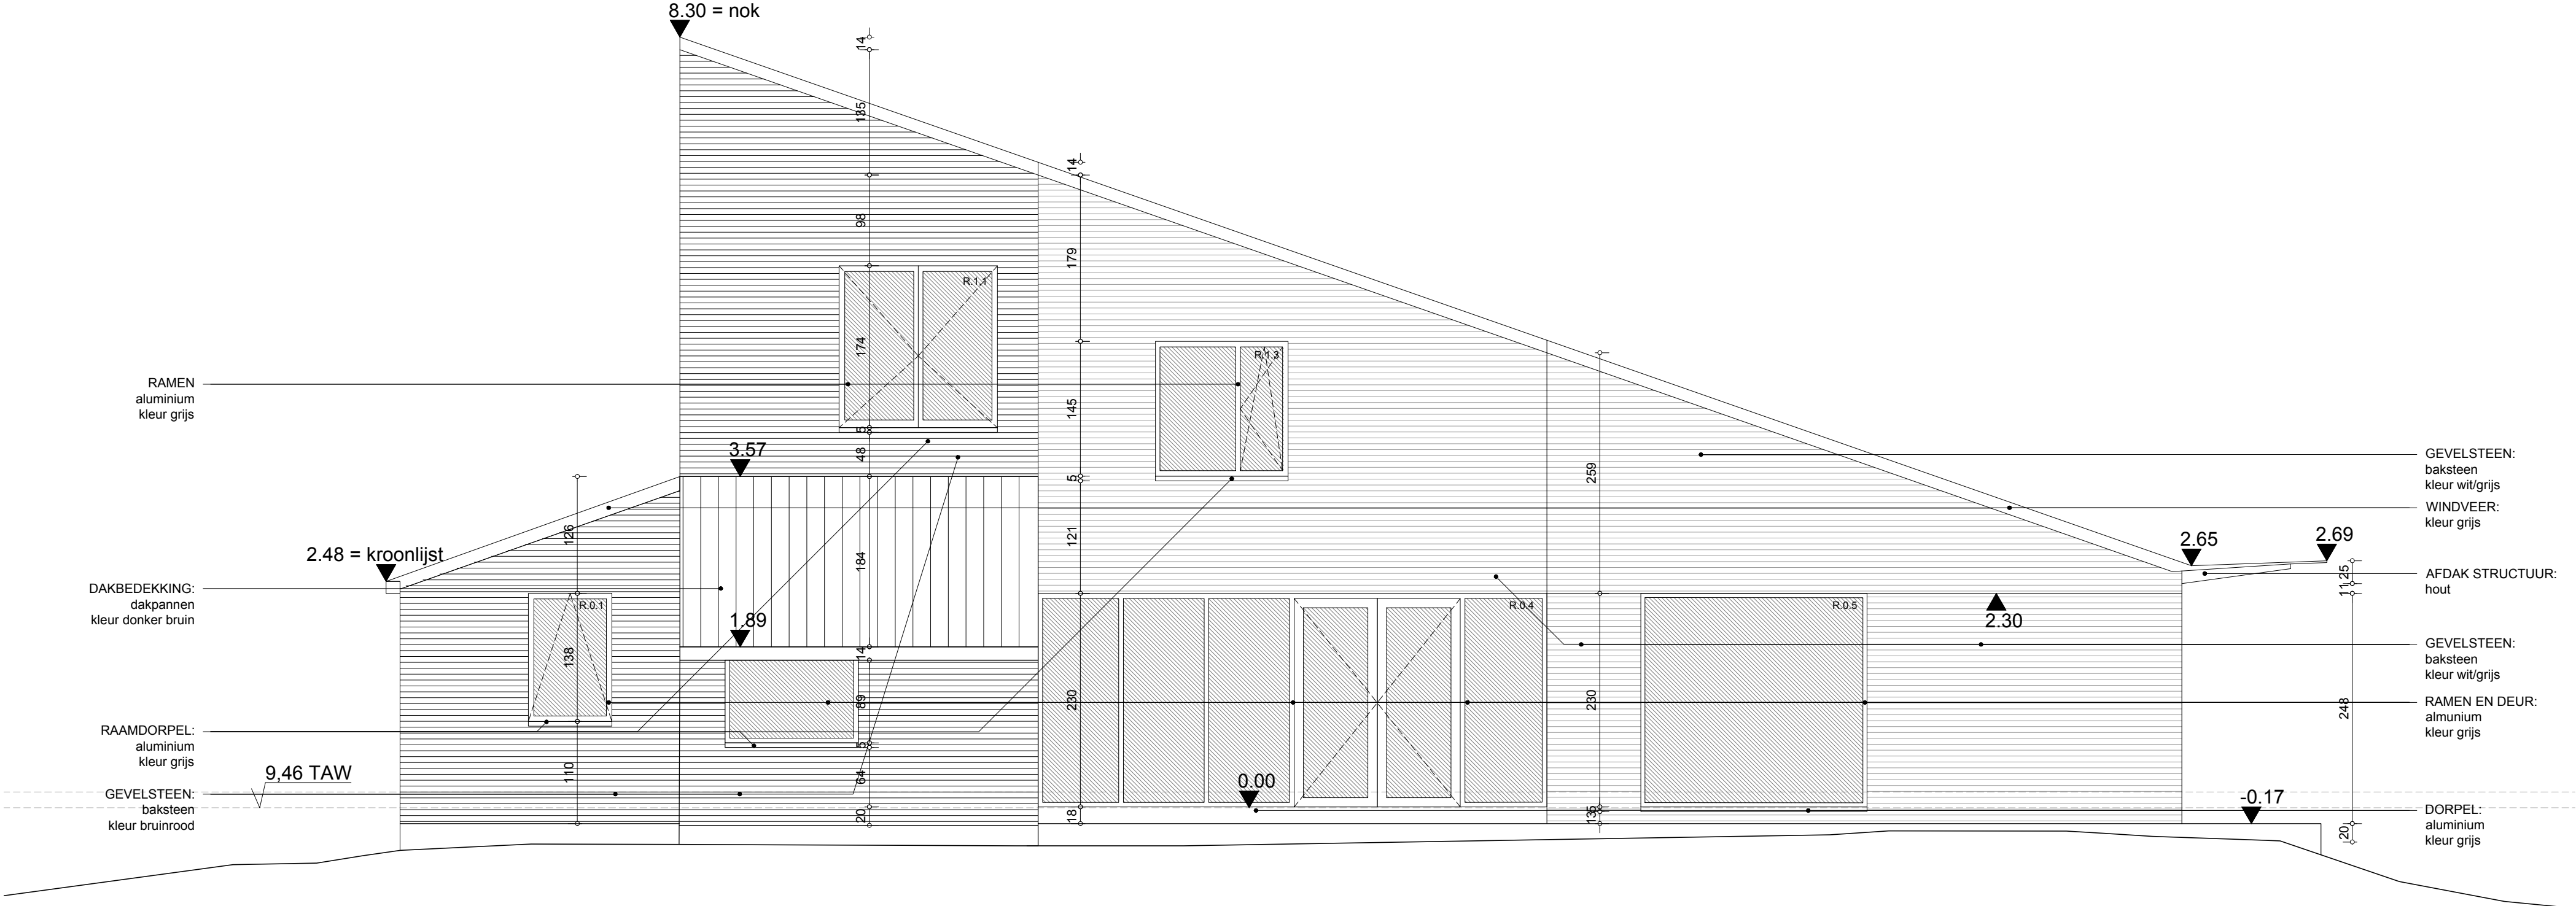

Bouwheer Frank Aesaert & Katrïen Van de Putte Scheldestraat 105, 9040 Sint-Amandsberg				Ontwerper TIM PEETERS ARCHITECTEN BV-BVA Forstlaai 120 - 9000 Gent 09 256 10 57 info@timpeeters.eu			
versie		datum		getek.		wijziging	
B							
A							
0		30/01/2025		TPA		administratief ontwerp	

project HERBOUW HARTMAN				inhoud NIEUW - VOORGEVEL			
werf Johannes Hartmannlaan 27 - 9040 Sint-Amandsberg				0 5 m			
fase		lot		deel		schaal	
AO				architectuur		A2 - 1:50	
						G_N_01_VOORGEVEL	

Onduidelikheden, onvolledigheden, tegenstrijdigheden op en tussen de documenten opgesteld door de studiebureaus, de andere voorschriften, de richtlijnen van de fabrikant, de richtlijnen van het bestuur. Alle documenten, maten, passen en hoeveelheden dienen gecontroleerd te worden vooraf en tijdens de werken. Uitvoeringsdetails steeds ter goedkeuring voor de tekening architect.