


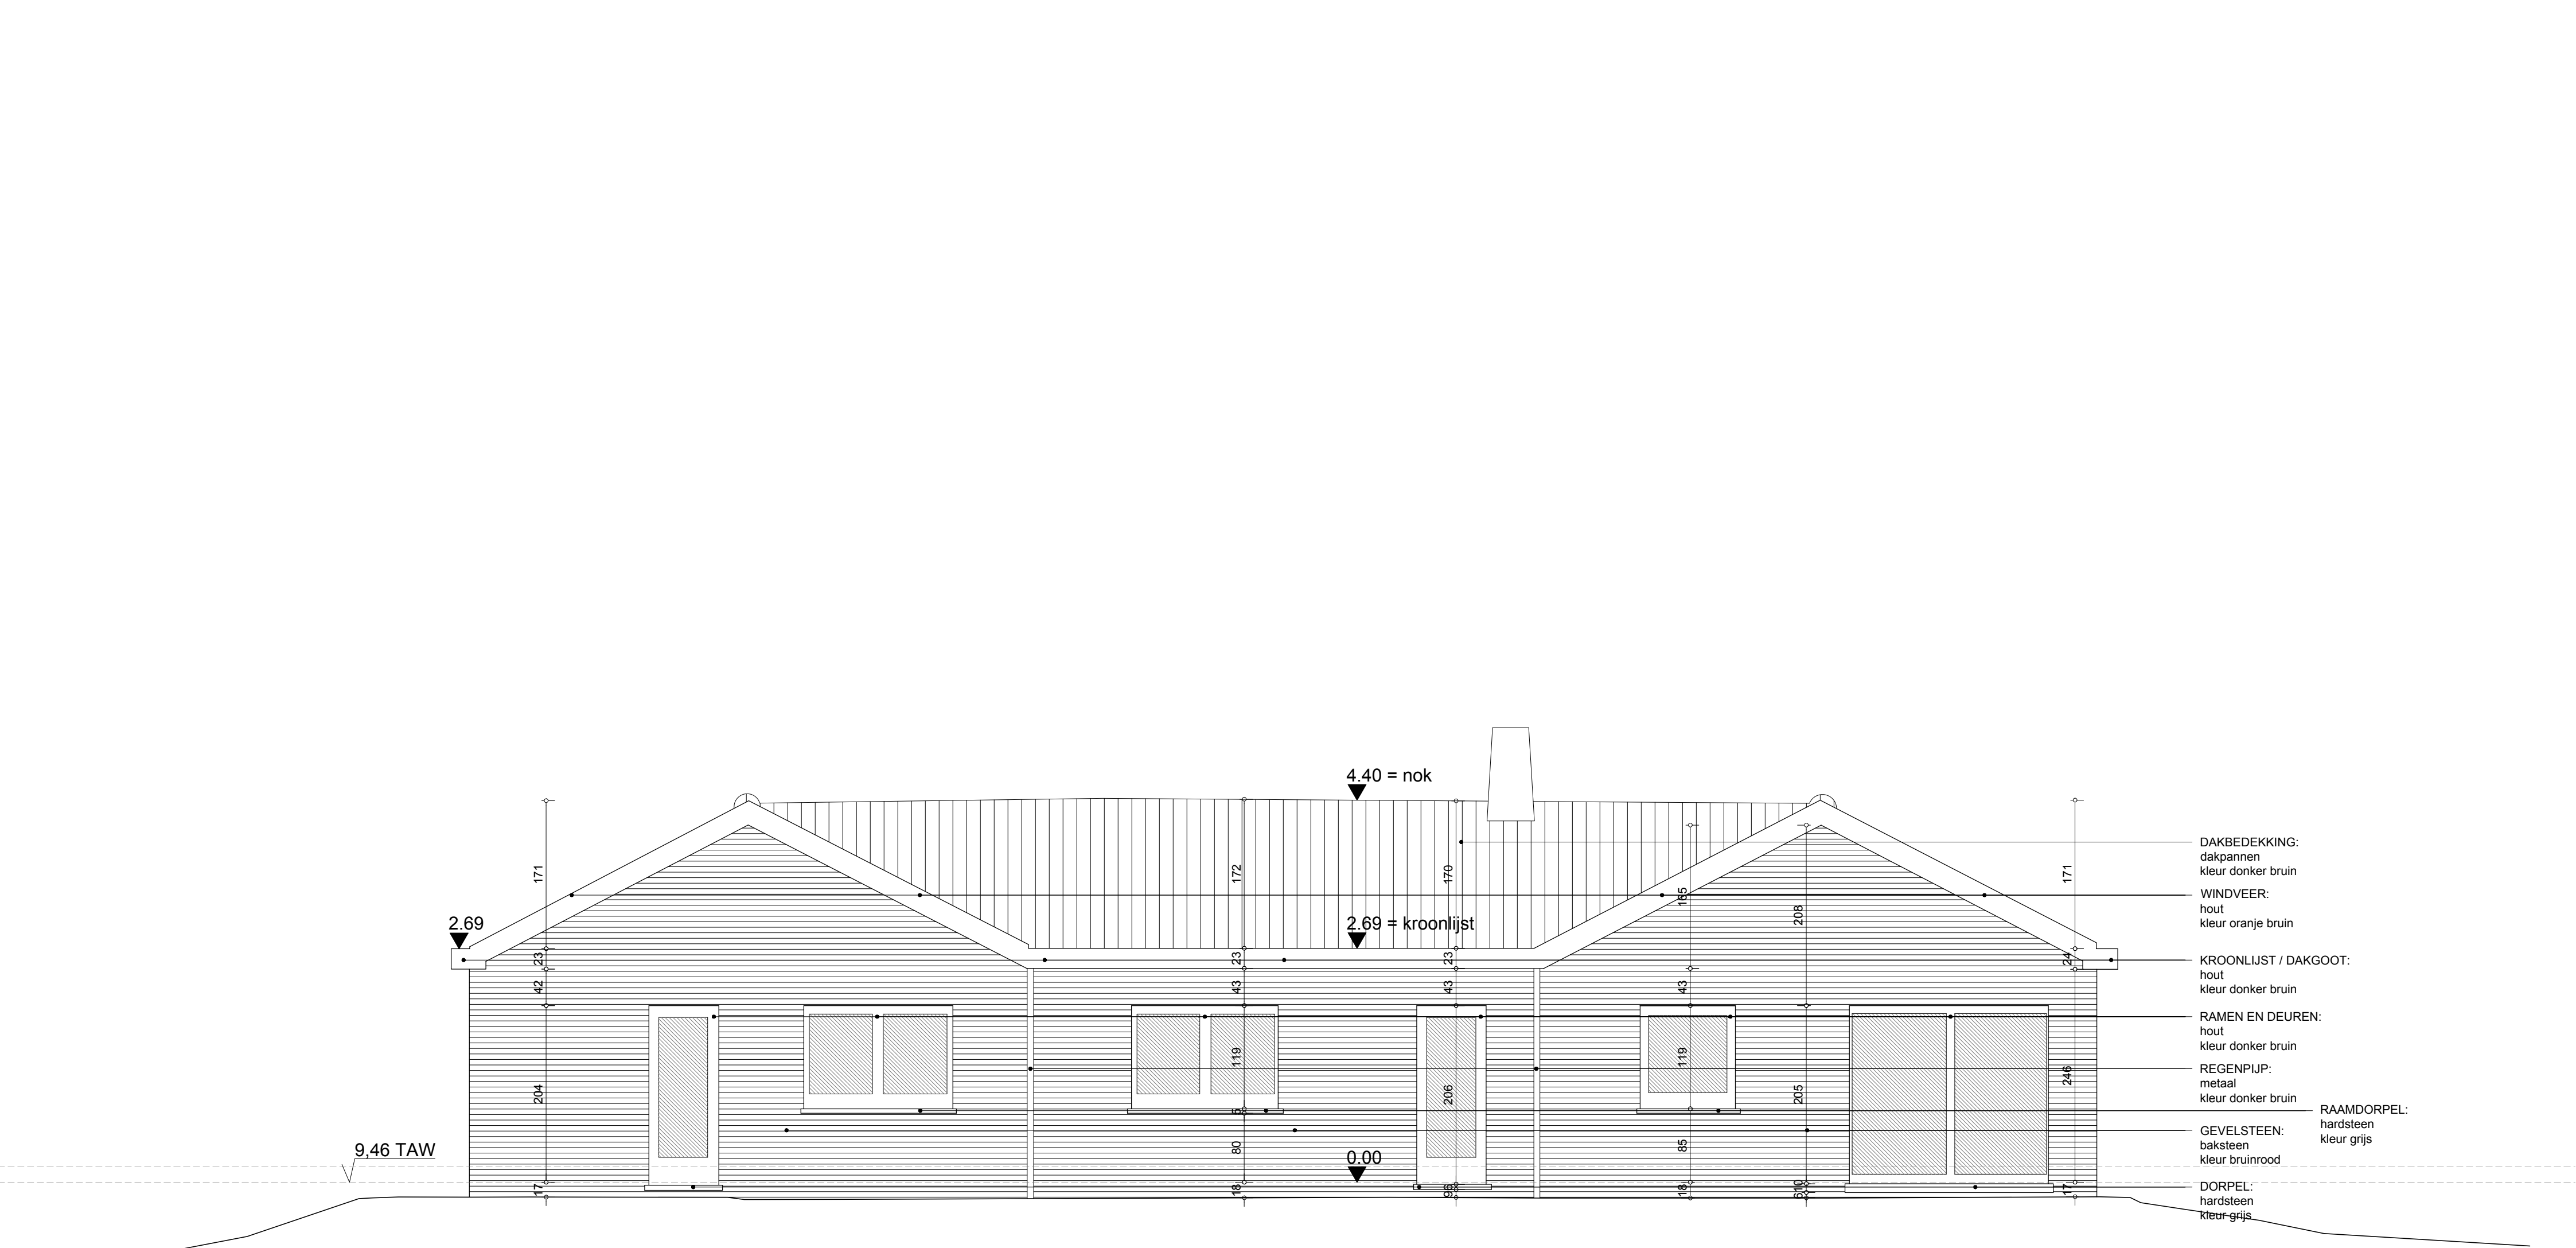

Bouwheer Frank Aesaert & Katrien Van de Putte Scheidestraat 105, 9040 Sint-Amandsberg			Ontwerper TIM PEETERS ARCHITECTEN BV-BVBA Forelstraat 120 - 9000 Gent 09 256 10 57 info@timpeeters.eu		
versie			datum		
B			getek.		
A			wijziging		
0			30/01/2025 TPA administratief ontwerp		
project HERBOUW HARTMAN			inhoud BESTAAND - ACHTERGEVEL		
werf Johannes Hartmannlaan 27 - 9040 Sint-Amandsberg			0 1 5 m		
fase			lot		
AO			deel		
architectuur			schaal		
A2 - 1/50			plannummer		
G_8_03_ACHTERGEVEL					
Onduidelijkheden, onvolledigheden, tegenstrijdigheden op en tussen de documenten opgesteld door de studiebureaus, de andere voorschriften, de richtlijnen van de fabrikant, de regels der kunst dienen opgemerkt en gemeld te worden aan het bestuur. Alle documenten, maten, passen en hoeveelheden dienen gecontroleerd te worden vooraf en tijdens de werken. Uitvoeringsdetails steeds ter goedkeuring voor te leggen aan architect.					