


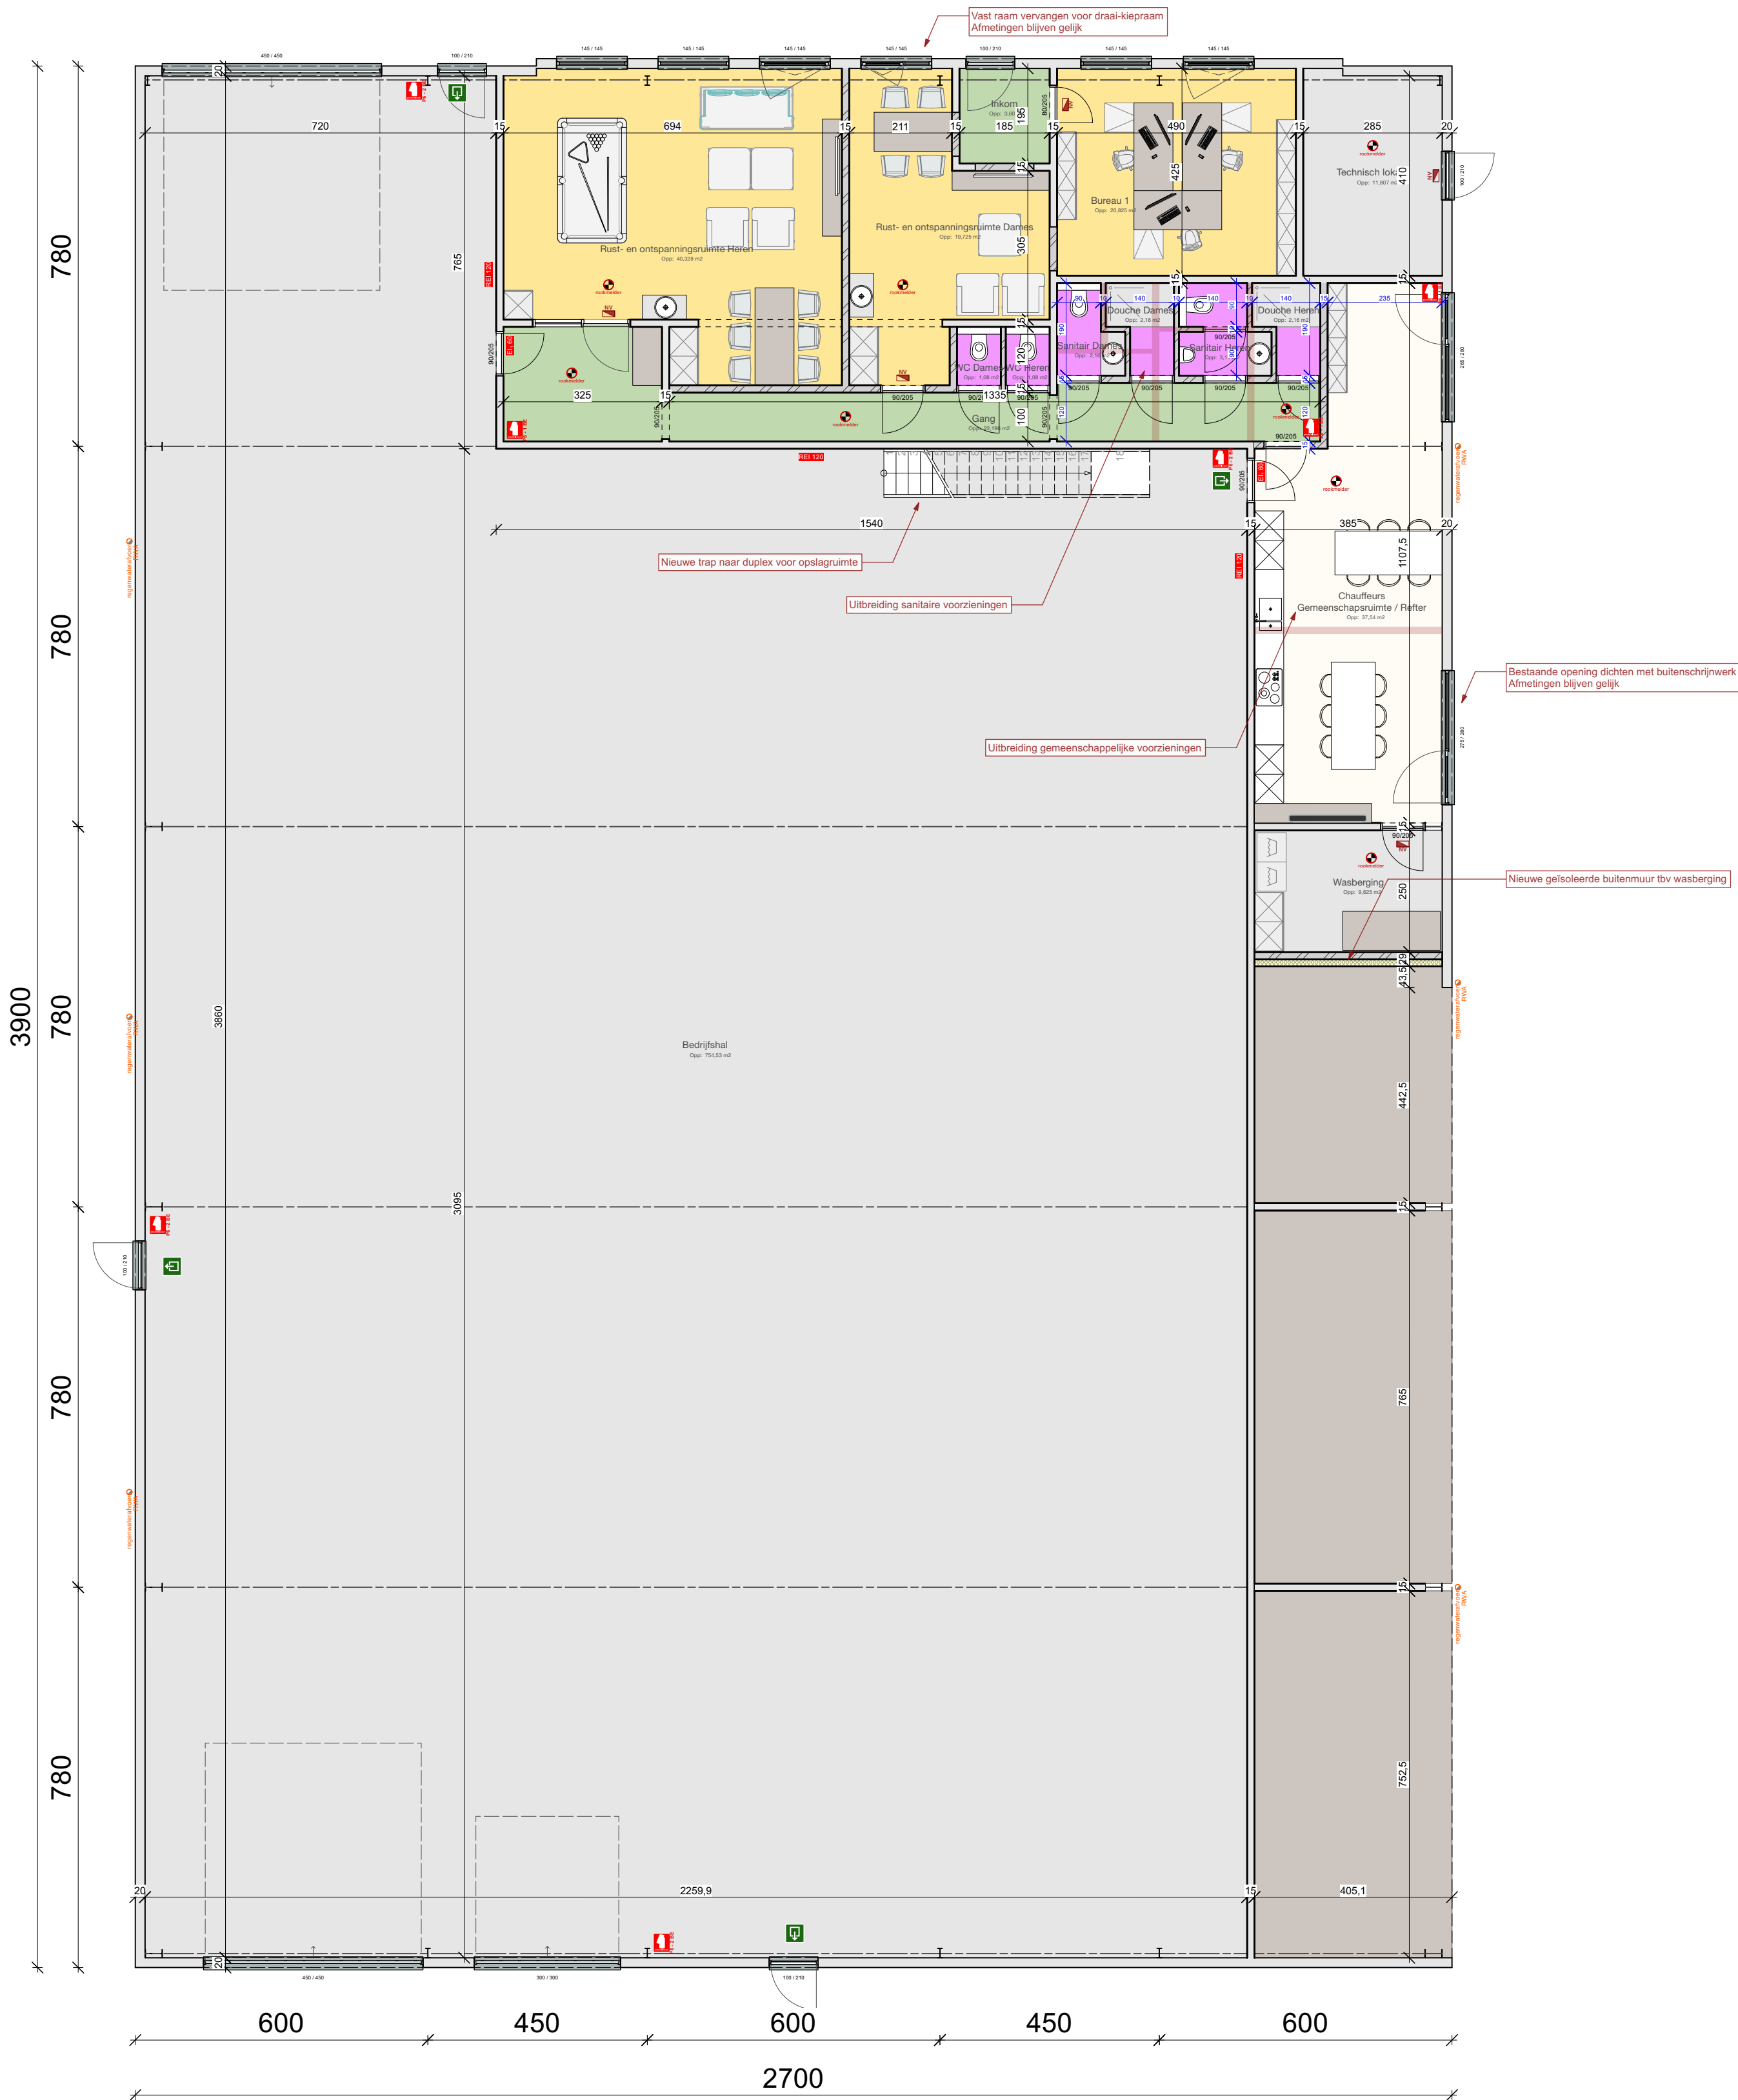

Grondplan bedrijfshal NIEUW

0 2.0 3.0 4.0 5.0 M

SCHAAL 1 : 100		ENKEL EN ALLEEN TE GEBRUIKEN VOOR STEDENBOUWKUNDIGE HANDELING(EN)	
BA P03/36	2024.048	VERBOUWING & PLAATSING KLANTCABINE ELEKTRA	
	OPDRACHTGEVER		
	BOUWTERREIN	Skaldenstraat 122, 9042 GENT	
blad	KADASTER	44813B0395/00M000	

ARCHITECTEN NOVA-ZEMBLA
MULTIPROFESSIOELE ARCHITECTENVENNOOTSCHAP
kerkstraat 13 architecten@nova-zembla.be
3941 eksel 011 440 290
14/11/2024 BA_2024.048 _ P _ N_P03_Grondplan bedrijfshal [N]
datum modificatie