



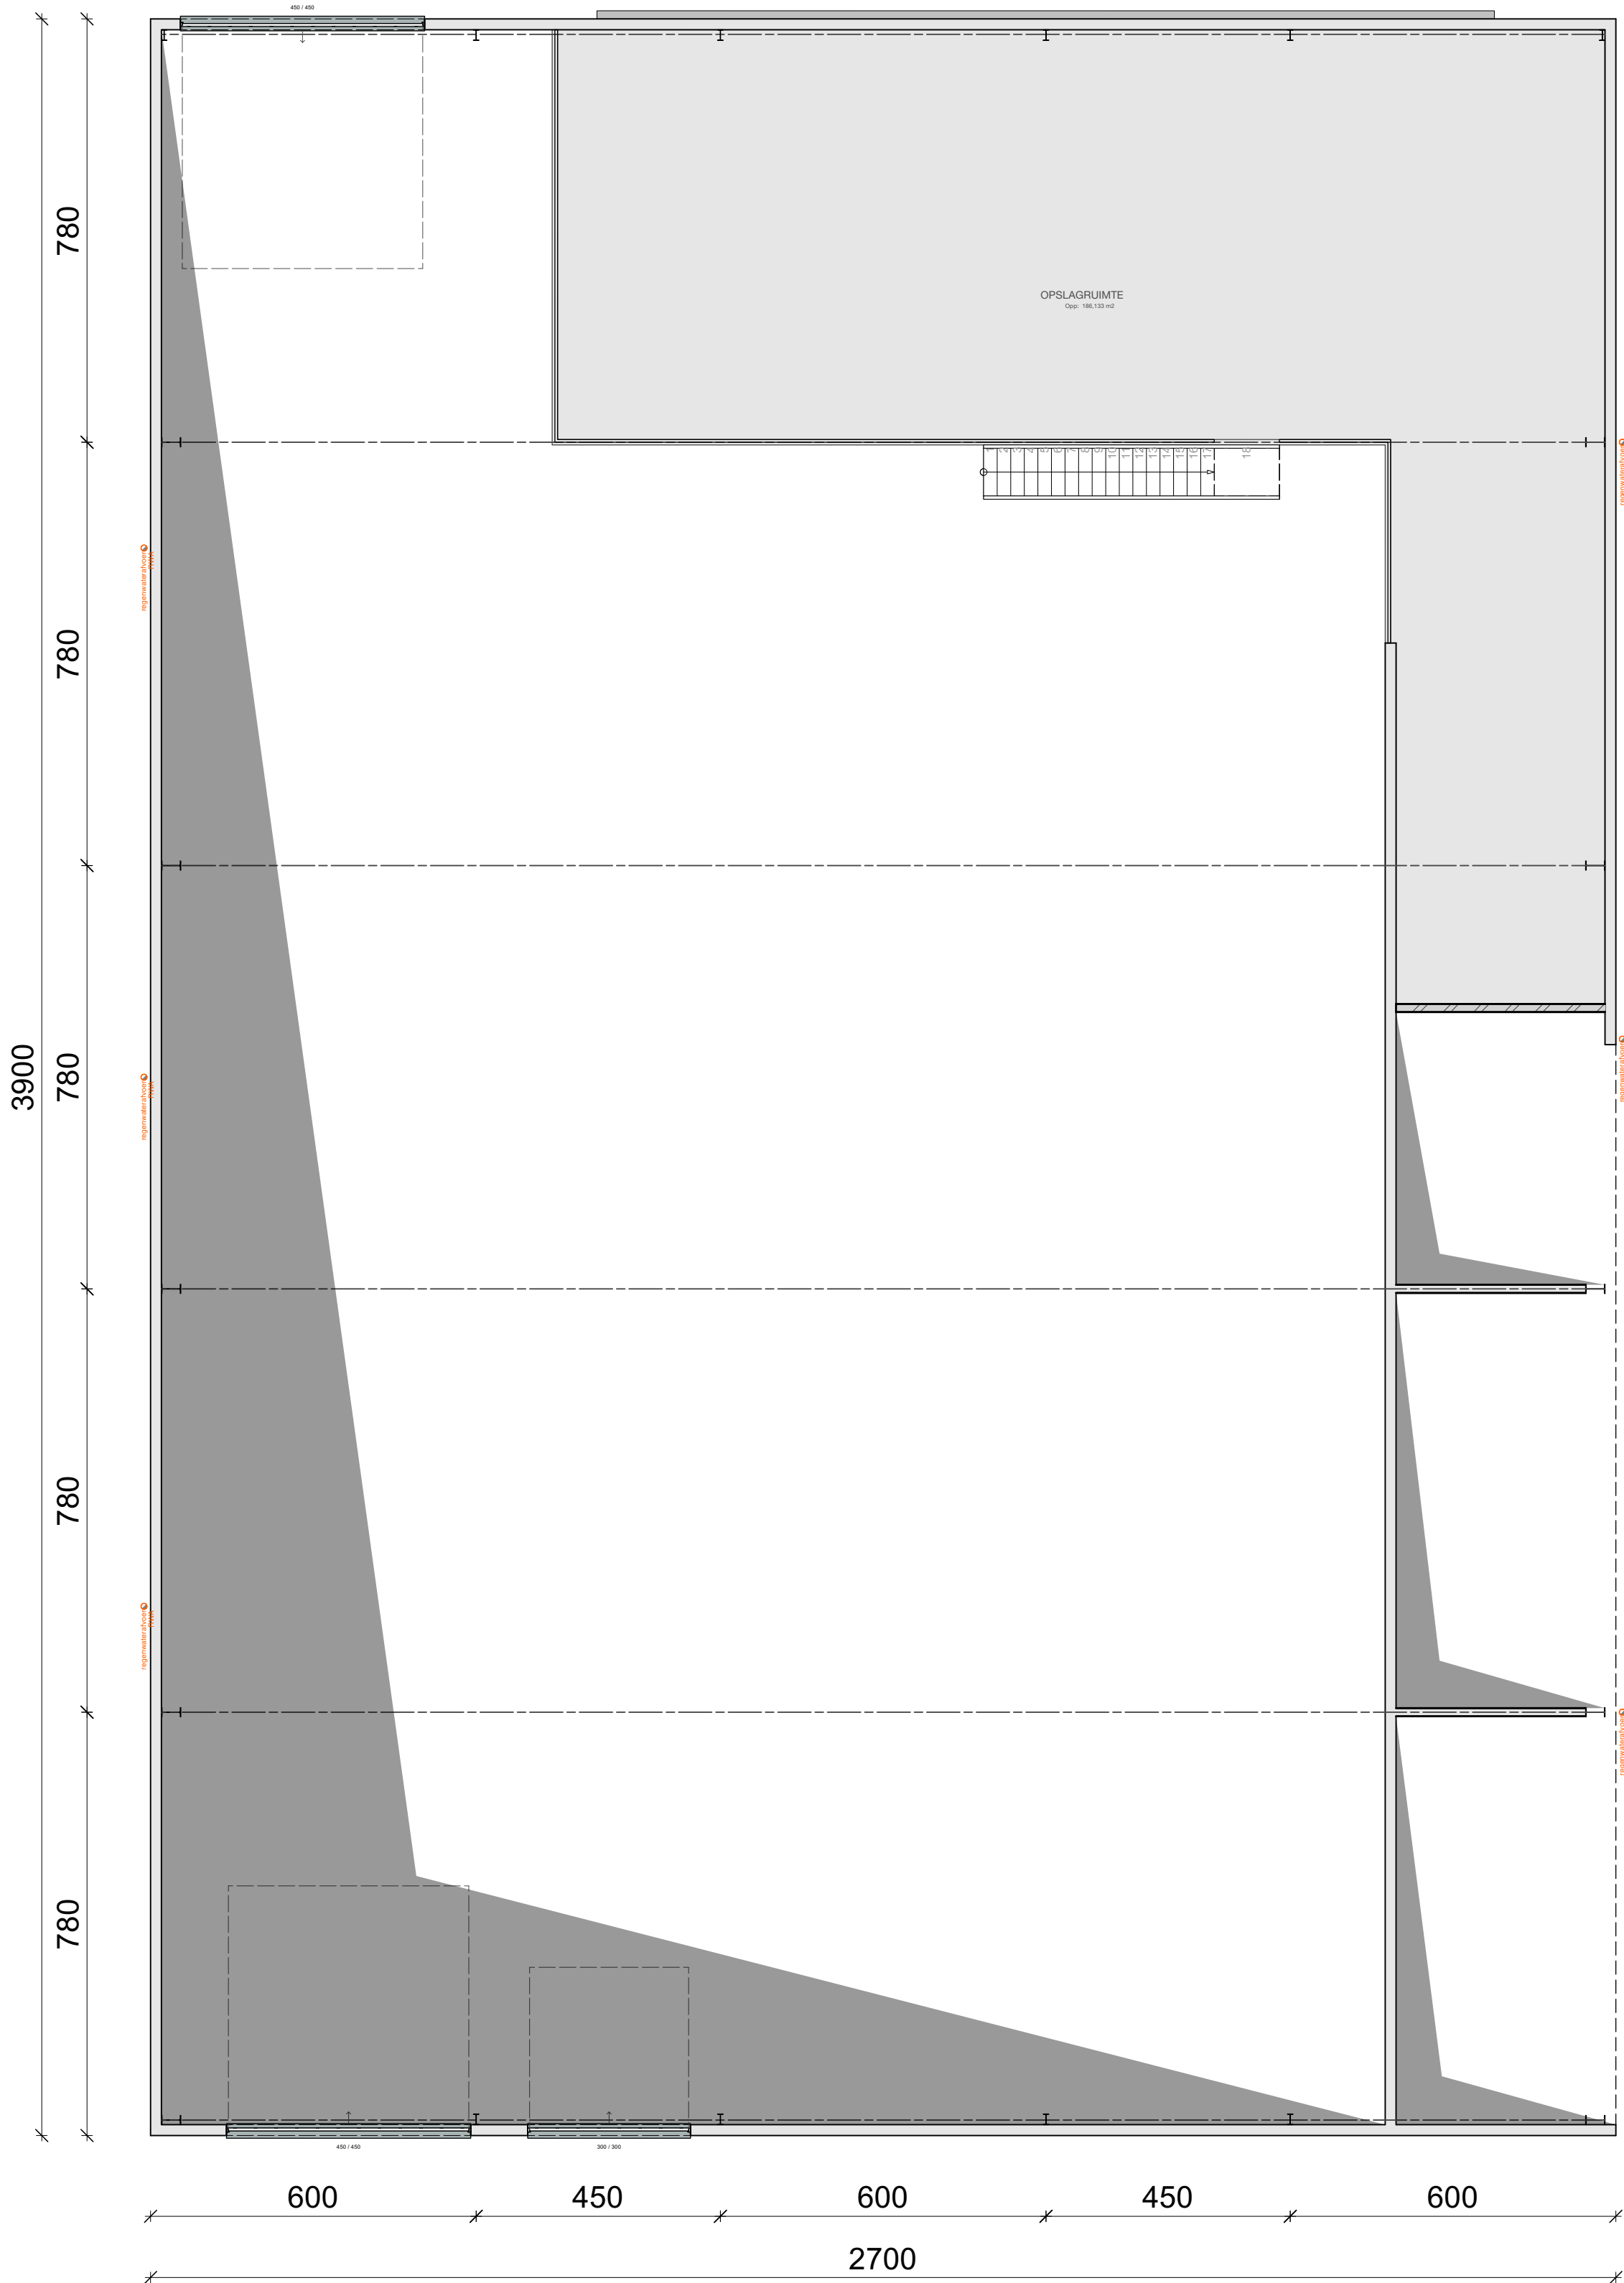

Duplex bedrijfshal NIEUW

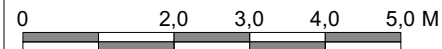

SCHAAL 1 : 100 ENKEL EN ALLEEN TE GEBRUIKEN VOOR STEDENBOUWKUNDIGE HANDELING(EN)

BA	2024.048	VERBOUWING & PLAATSING KLANTCABINE ELEKTRA
	OPDRACHTGEVER	
	BOUWTERREIN	
	KADASTER	
P04/36	blad	
		Skaldenstraat 122, 9042 GENT
		44813B0395/00M000

ARCHITECTEN NOVA-ZEMBLA

MULTIPROFESSIOELE ARCHITECTENVENNOOTSCHAP

kerkstraat 13 architecten@nova-zembla.be 011 440.290

3941 eksel

14/11/2024 BA_2024.048 _ P _ N_P04_Duplex bedrijfshal [N]

datum modificatie