



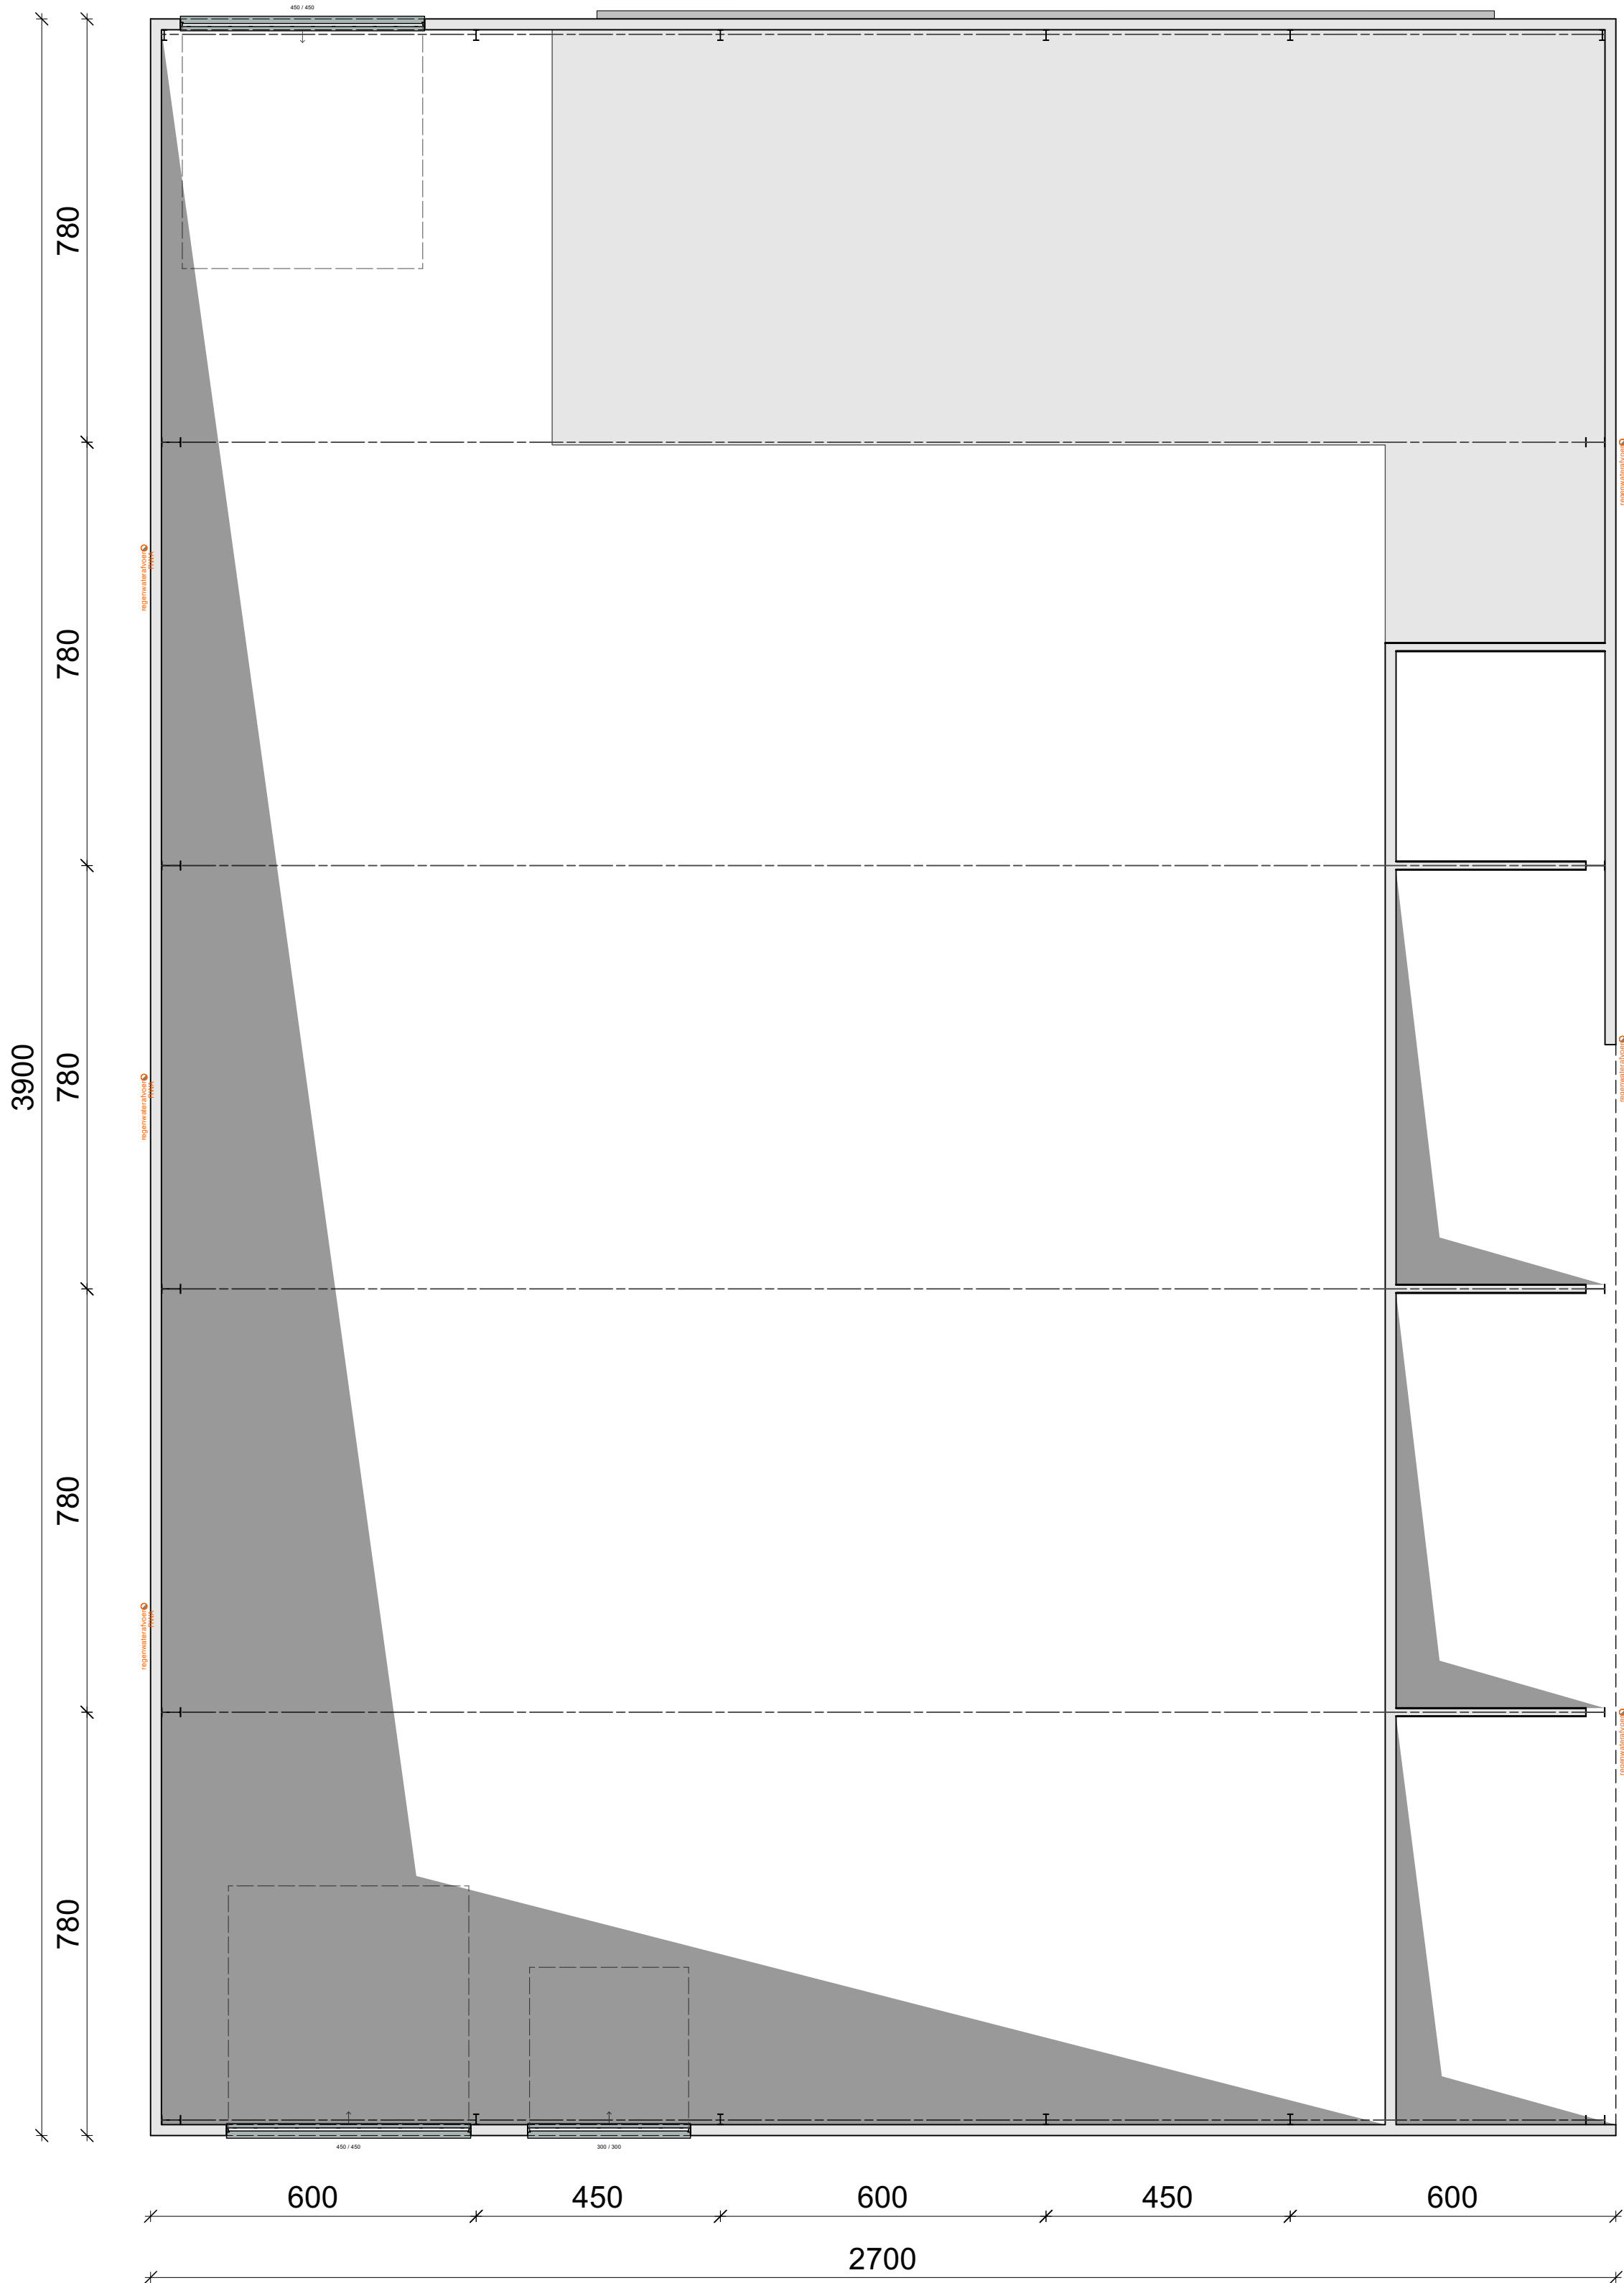

Duplex bedrijfshal BESTAAND

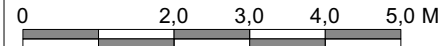

SCHAAL 1 : 100 ENKEL EN ALLEEN TE GEBRUIKEN VOOR STEDENBOUWKUNDIGE HANDELING(EN)

BA	2024.048	VERBOUWING & PLAATSING KLANTCABINE ELEKTRA
	OPDRACHTGEVER	
	BOUWTERREIN	
	KADASTER	
P05/36	blad	
		Skaldenstraat 122, 9042 GENT
		44813B0395/00M000

ARCHITECTEN NOVA-ZEMBLA	
MULTIPROFESSIELE	ARCHITECTENVENNOOTSCHAP
Kerkstraat 13	architecten@nova-zembla.be
3941 eksel	011 440.290
14/11/2024	BA_2024.048 _ P _ B_P05_Duplex bedrijfshal [B]
datum	modificatie