


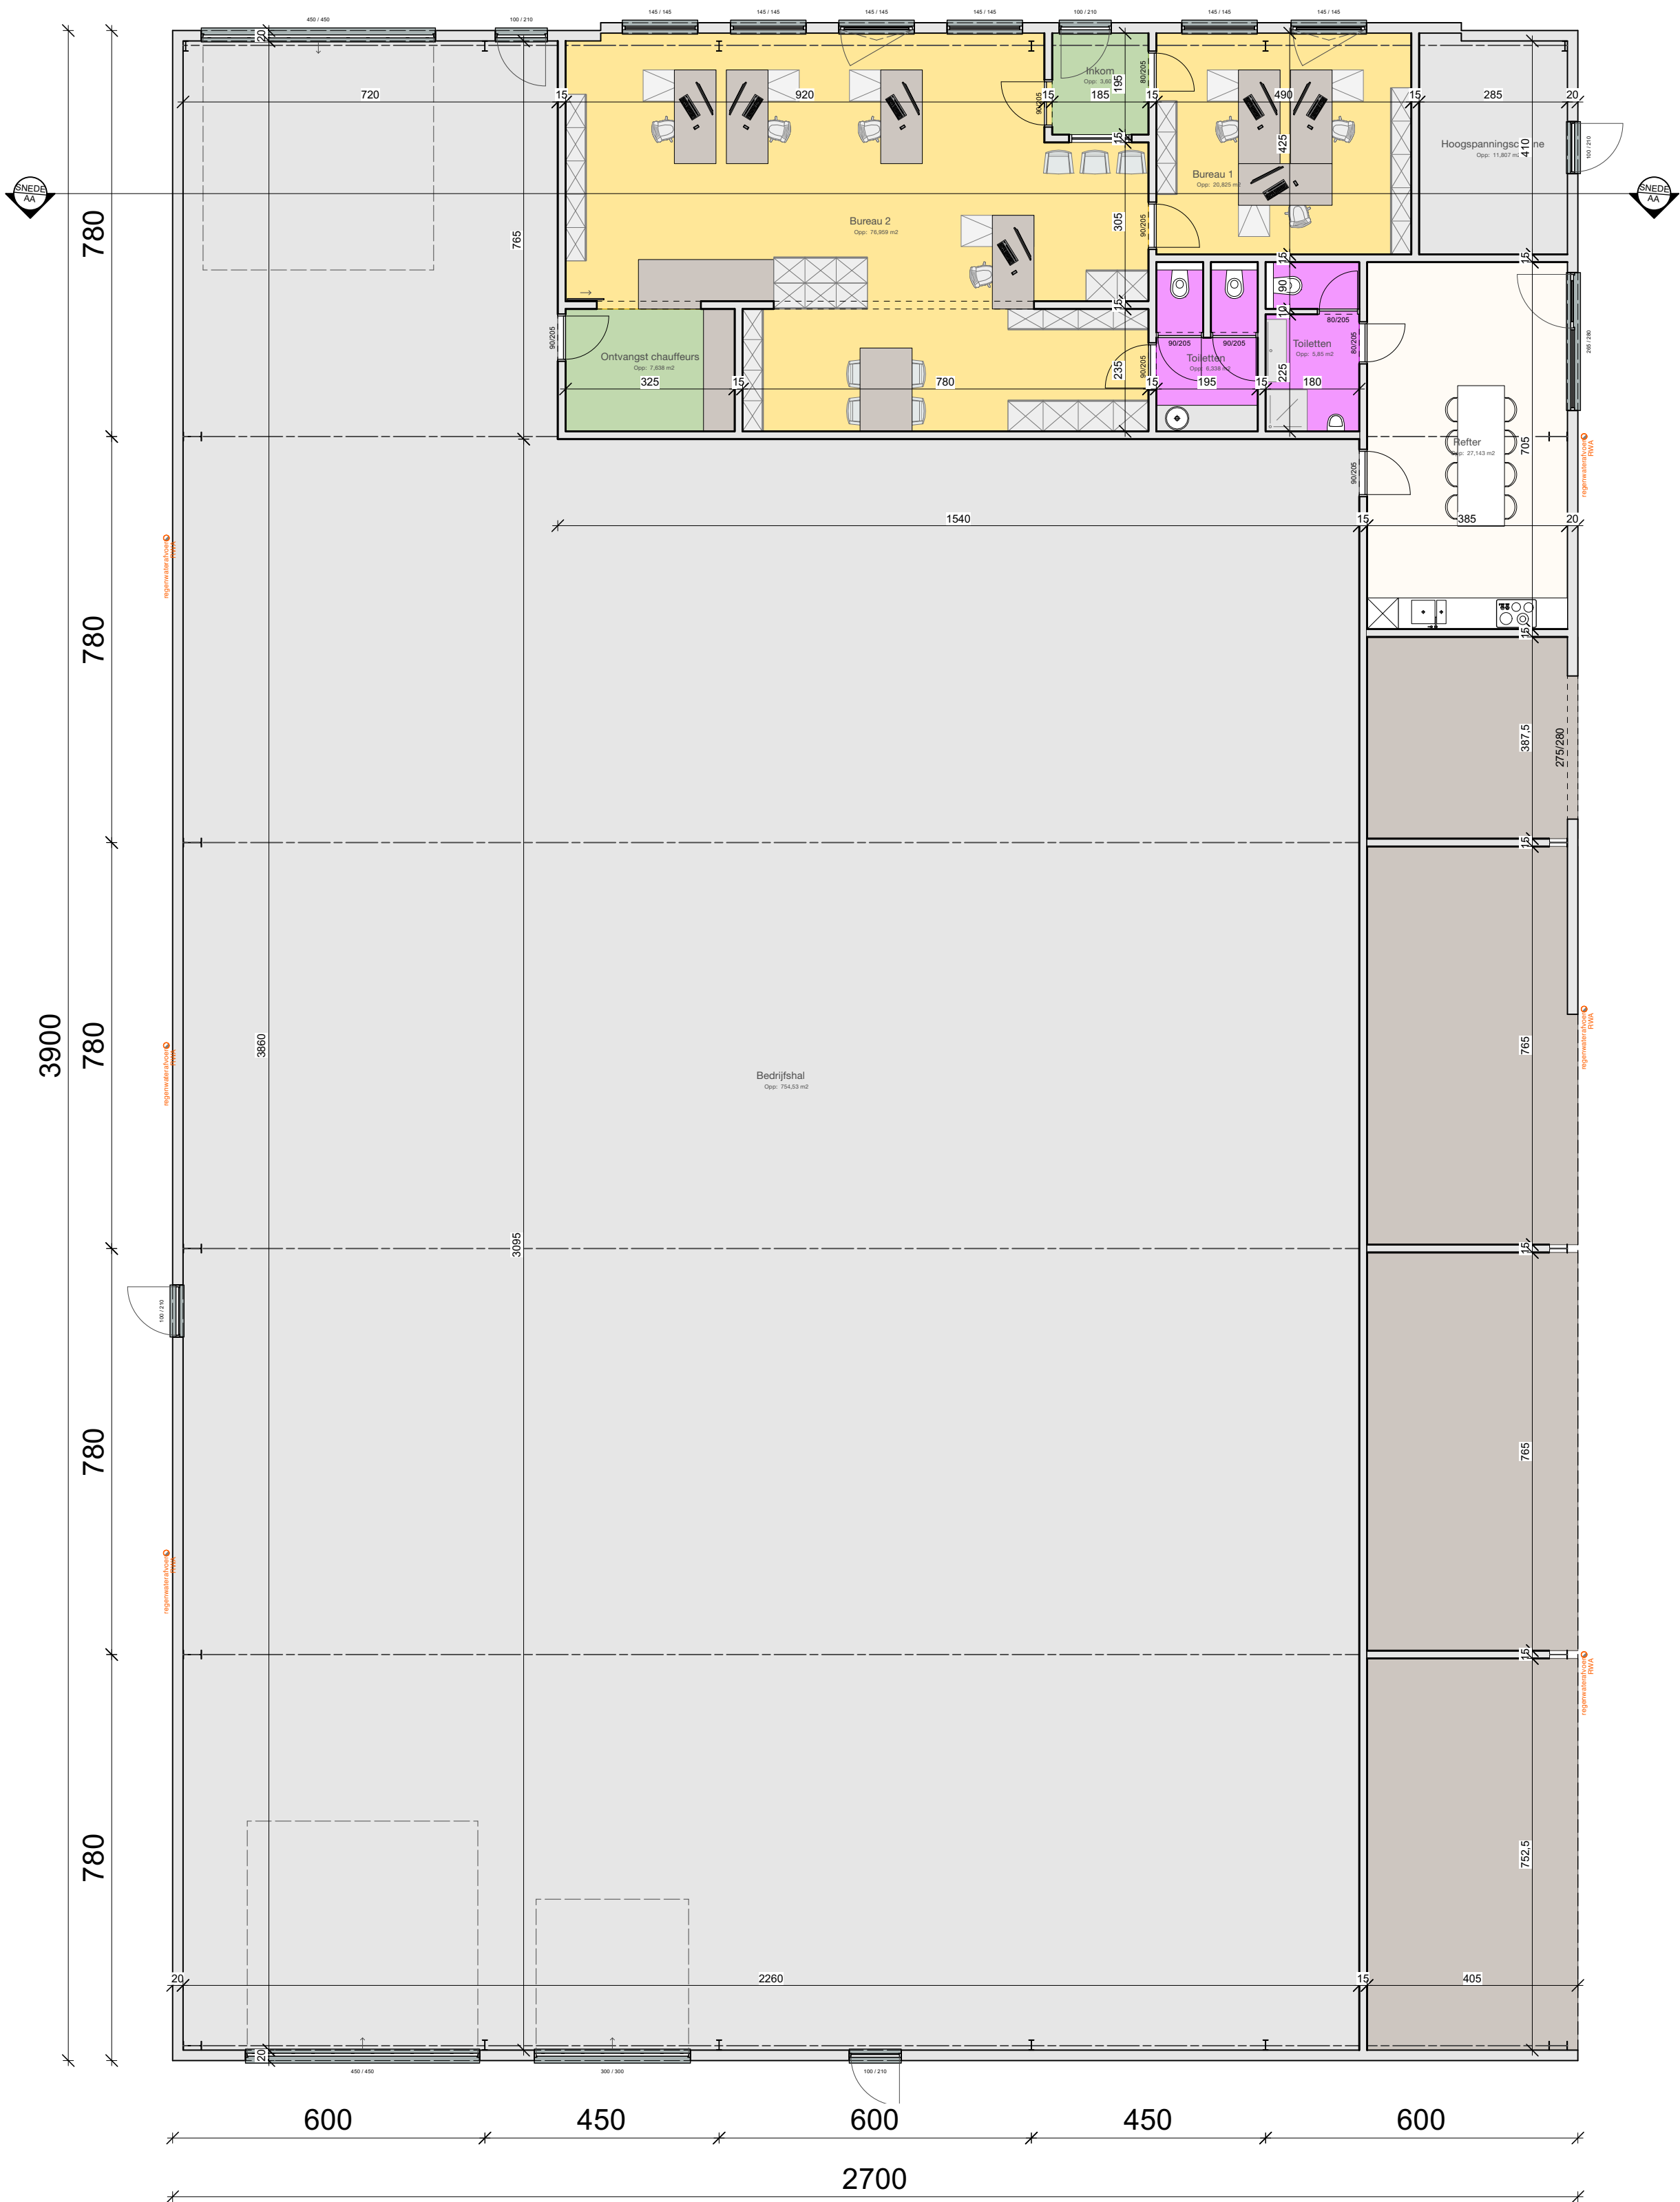

Grondplan bedrijfshal BESTAAND

0 2.0 3.0 4.0 5.0 M

SCHAAL 1 : 100 ENKEL EN ALLEEN TE GEBRUIKEN VOOR STEDENBOUWKUNDIGE HANDELING(EN)

BA	2024.048	VERBOUWING & PLAATSING KLANTCABINE ELEKTRA
	OPDRACHTGEVER	
	BOUWTERREIN	
	KADASTER	
P02/36	Skaldenstraat 122, 9042 GENT	
blad	44813B0395/00M000	

ARCHITECTEN NOVA-ZEMBLA
MULTIPROFESSIELE ARCHITECTENVENNOOTSCHAP
kerkstraat 13 architecten@nova-zembla.be
3941 eksel 011 440.290
14/11/2024 BA_2024.048 _ P _ B_P02_Grondplan bedrijfshal [B]
datum modificatie