


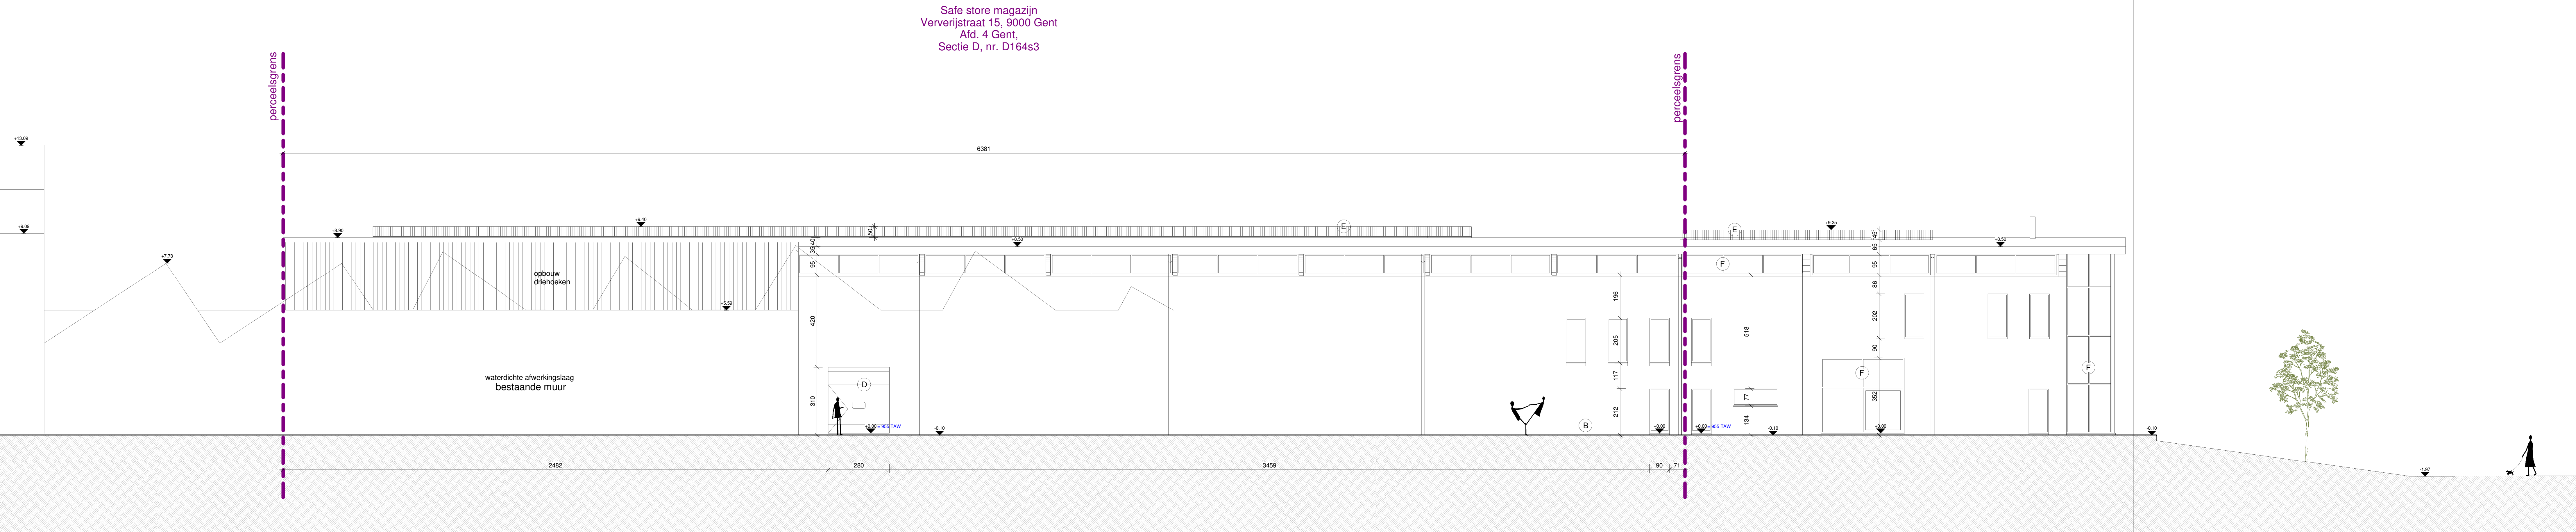

1 1 : 100 Achtergevel vergunde toestand

Regularisatie Magazijn

Vervrijstraat 15/b
9000 Gent

Afd. 4, Sec. D, nr. 164s3 en 16414

VT Bouwaanvraag - Achtergevel

Dossier nr.	:	Dossier naam	:
Plan nr.	:	Datum	:
Plan	:	Schaal	:

goedgekeurd en voor akkoord ondertekend

opdrachtgever	architect	buur links	buur rechts
---------------	-----------	------------	-------------

BOUWHEER

Safe Store Gent bvba
Vervrijstraat 15 - 17
9000 Gent

+31 6 21 28 45 44
wissejg@gmail.com

STABILITEIT

VEILIGHEID

ARCHITECT / EPB

EA+ | Ecologische Architectuur en Energie-Advies
contact@eaplus.eu
www.eaplus.eu

Begoniastraat 2 - 8310 Assebroek
Dok-Noord 4C 102 - 9000 Gent



	Martijn De Coster 0473 86 98 44 martijn@eaplus.eu	Stijn Van den Broecke 0496 72 90 90 stijn@eaplus.eu
---	---	---