


ZIE BIJZONDERE
VOORWAARDE(N)

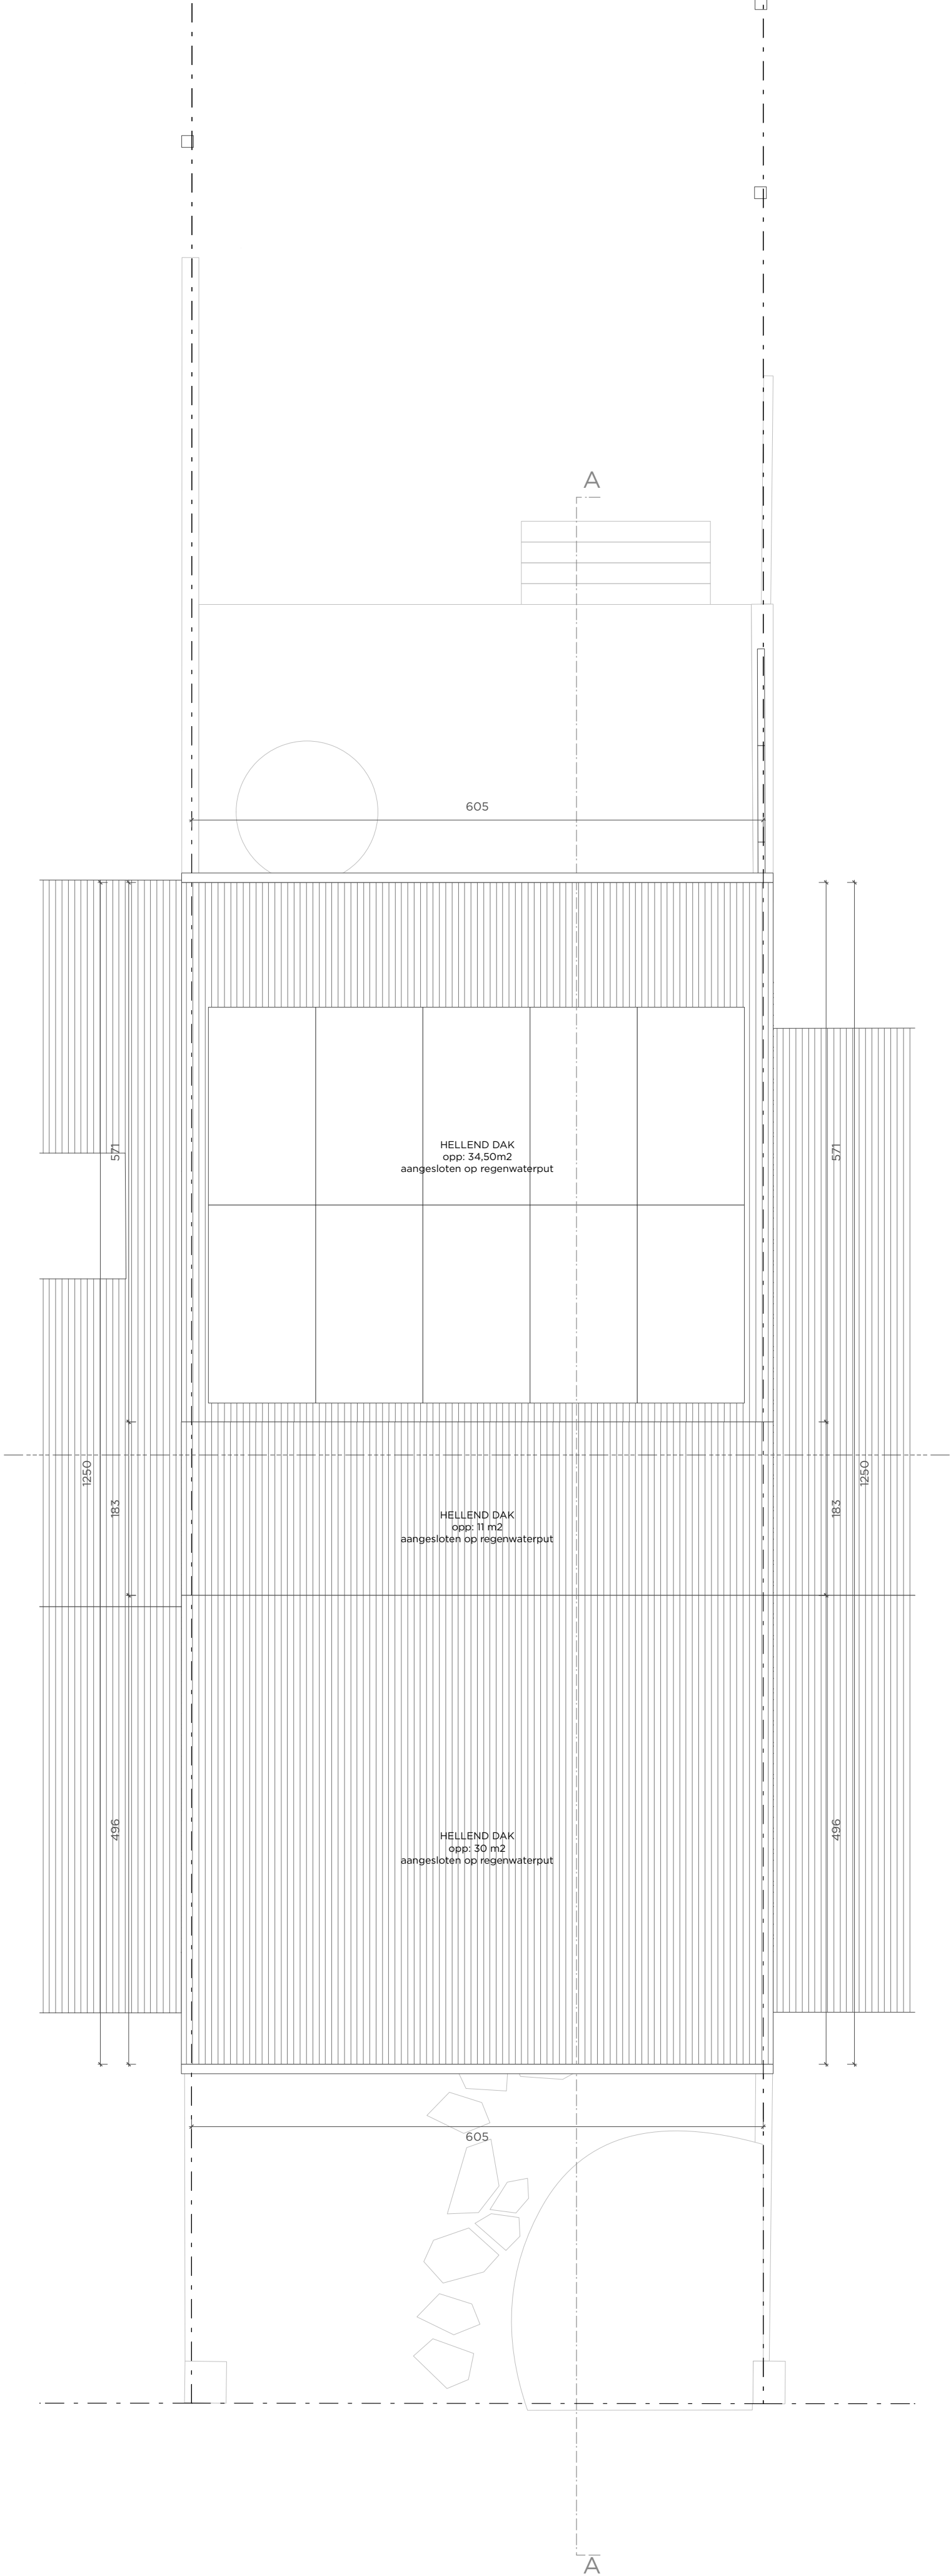

2403_BSG	Renovatie en uitbreiding van een eengezinswoning	OA	111	P_N_Dakenplan	-	25/02/2025
platform architectuur		fase	nummer	titel	index	datum
Lievestraat 1, 9000 Gent info@platform.be				Jules van Biesbroeckstraat 14 9050 Gent	ISO A2	1:50
				projectadres	formaat	schaal

Alle maten zijn indicatief en moeten ter plaatse gecontroleerd worden. Alle maten zijn in cm tenzij anders vermeld. Voor stabiliteitsonderdelen: zie plannen in stabiliteit.