


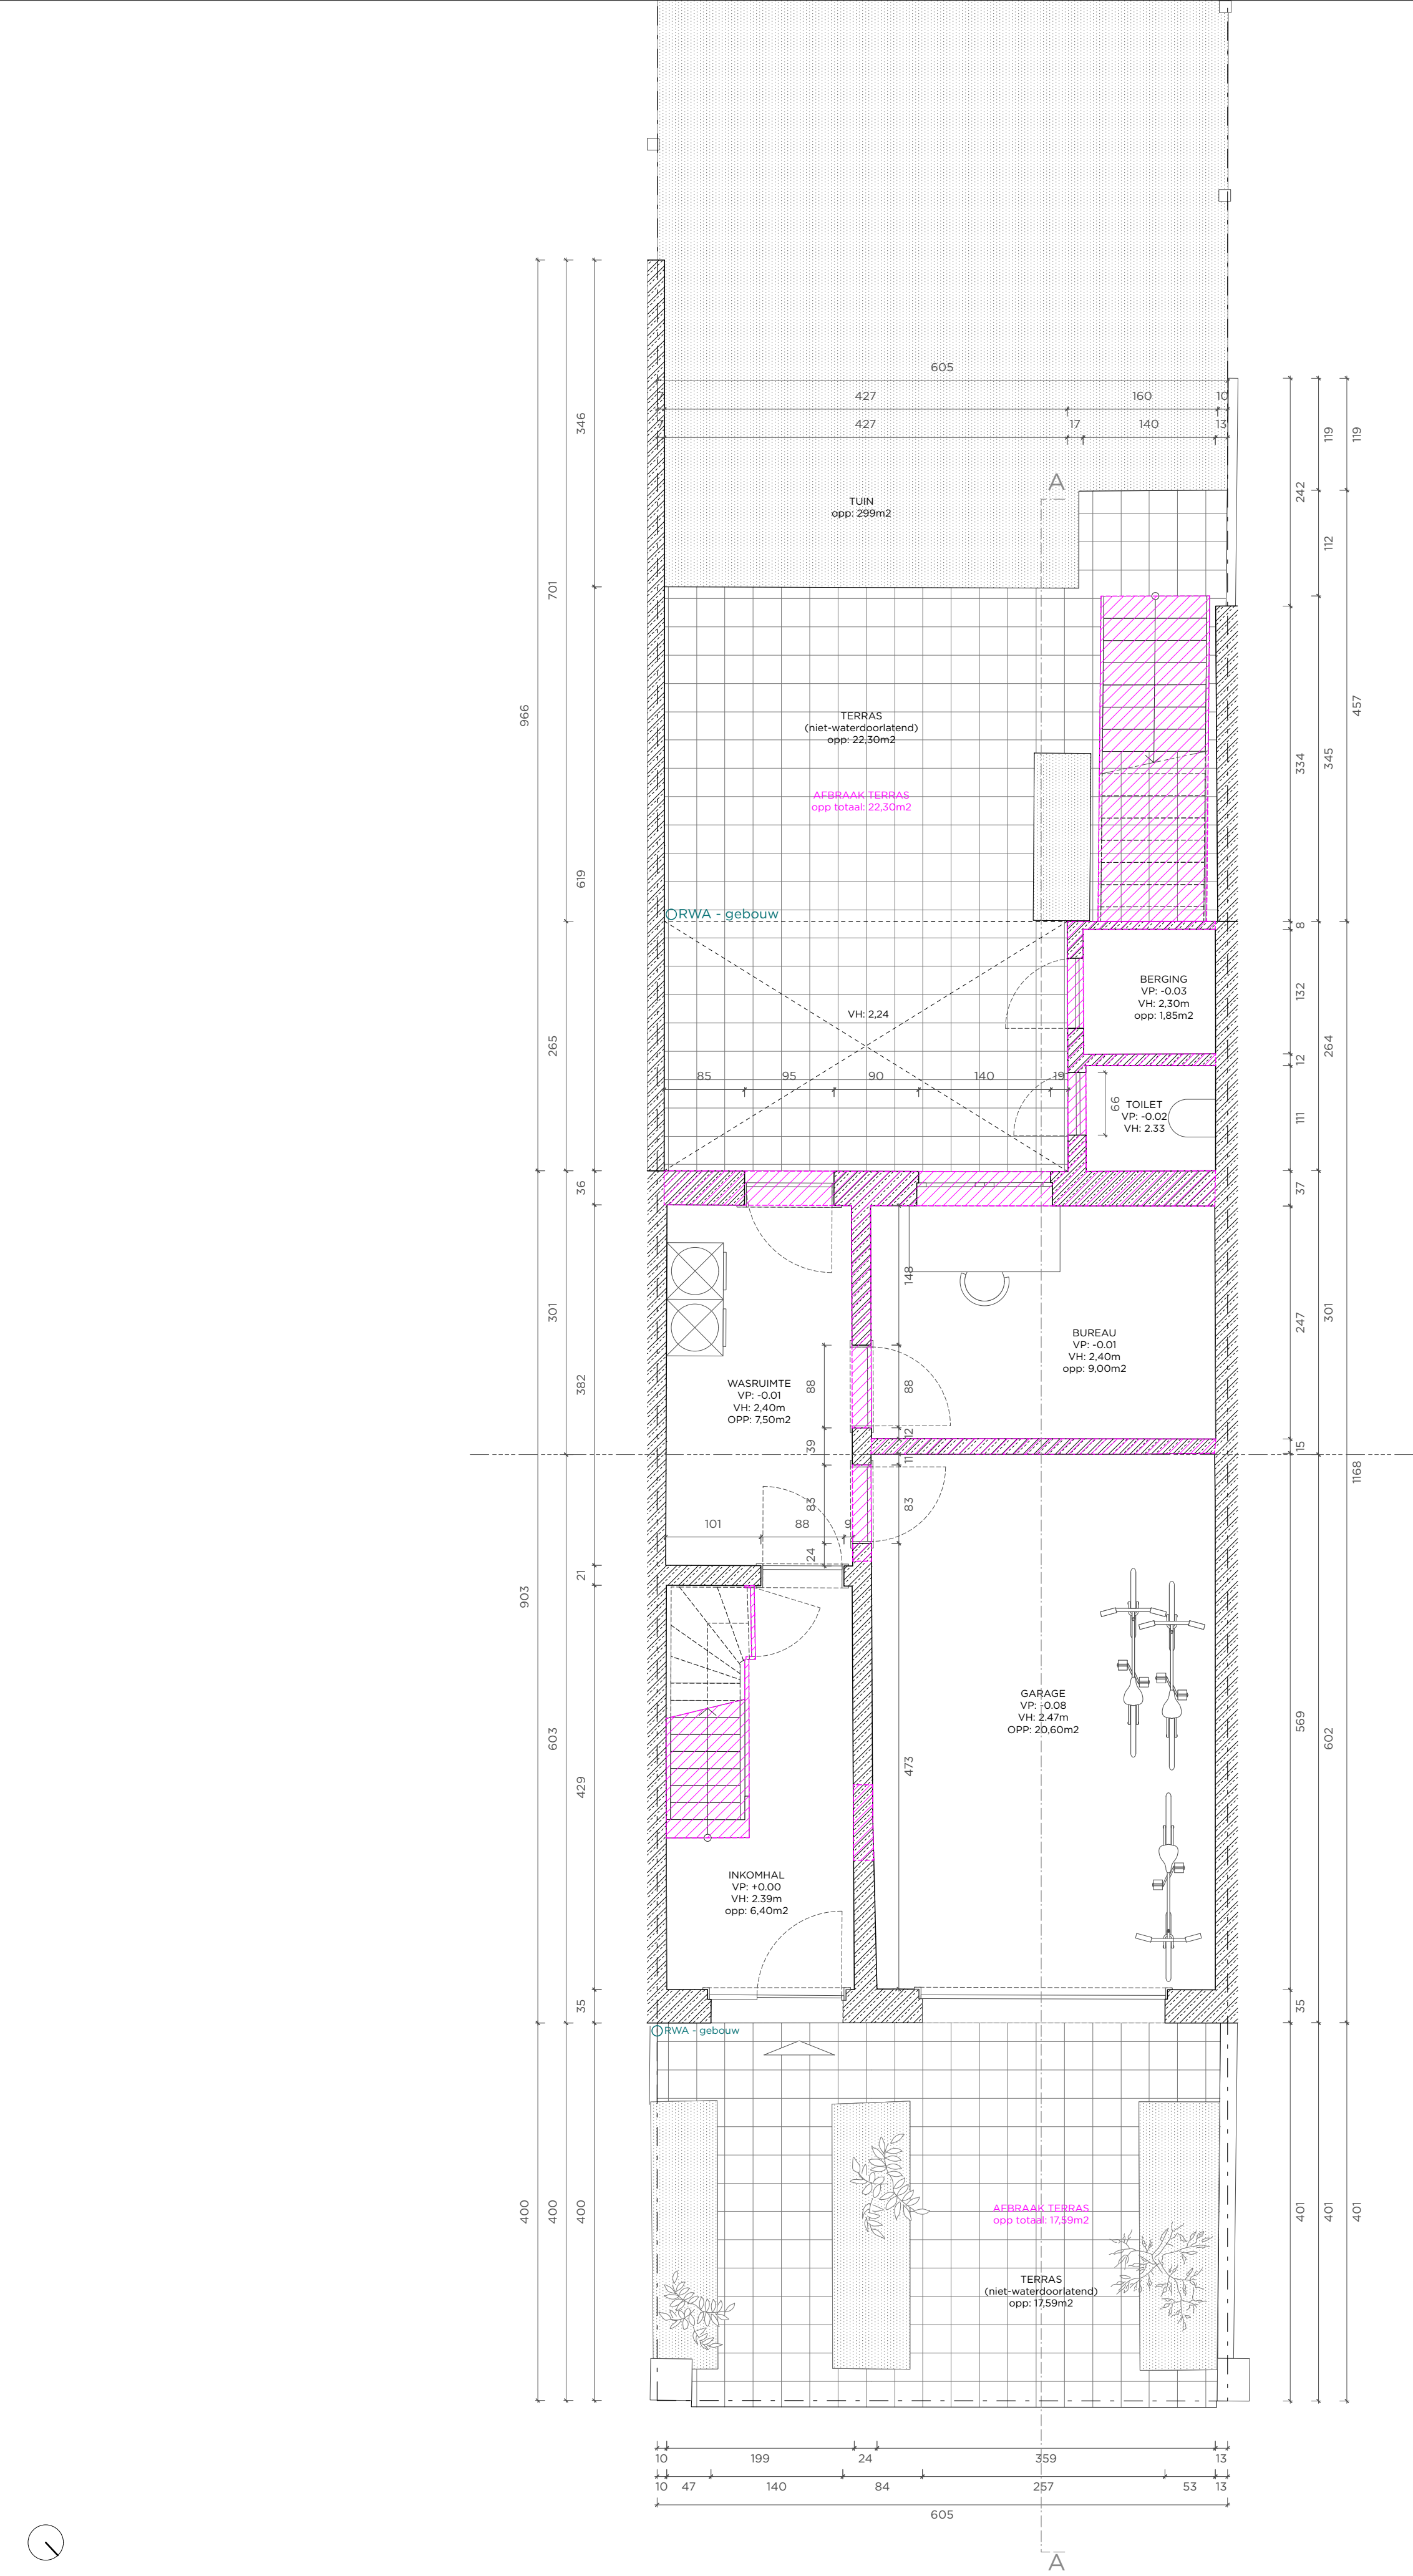

2403_BSG Renovatie en uitbreiding van een eengezinswoning OA 101 P_B_00_Gelijkvloers - 25/02/2025

platform architectuur
Lievestraat 1, 9000 Gent
info@platform.be

fase nummer titel index datum

Jules van Biesbroeckstraat 14
9050 Gent ISO A2 1:50
projectadres formaat schaal

Alle maten zijn indicatief en moeten ter plaatse gecontroleerd worden. Alle maten zijn in cm tenzij anders vermeld. Voor stabiliteitsonderdelen: zie plannen in stabiliteit.