


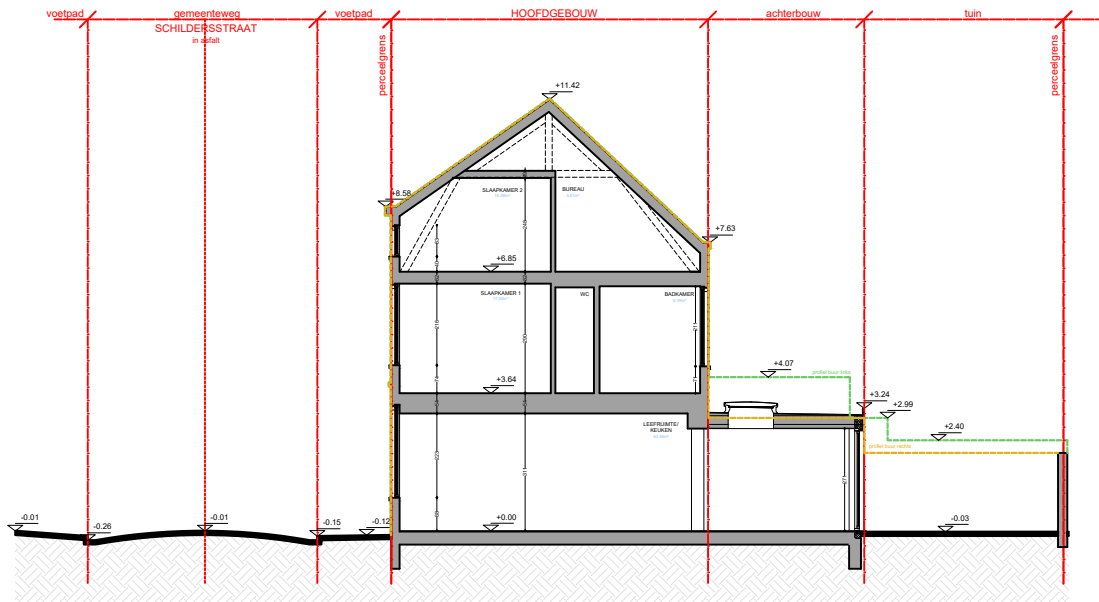


aanbesteding
aanbesteding
Terreinprofiel Bestaande toestand		Schildersstraat 30 9040 Gent	
plan 1/1	schaal 1/200	datum 10/03/2025	VERTONGEN VERTONGEN