


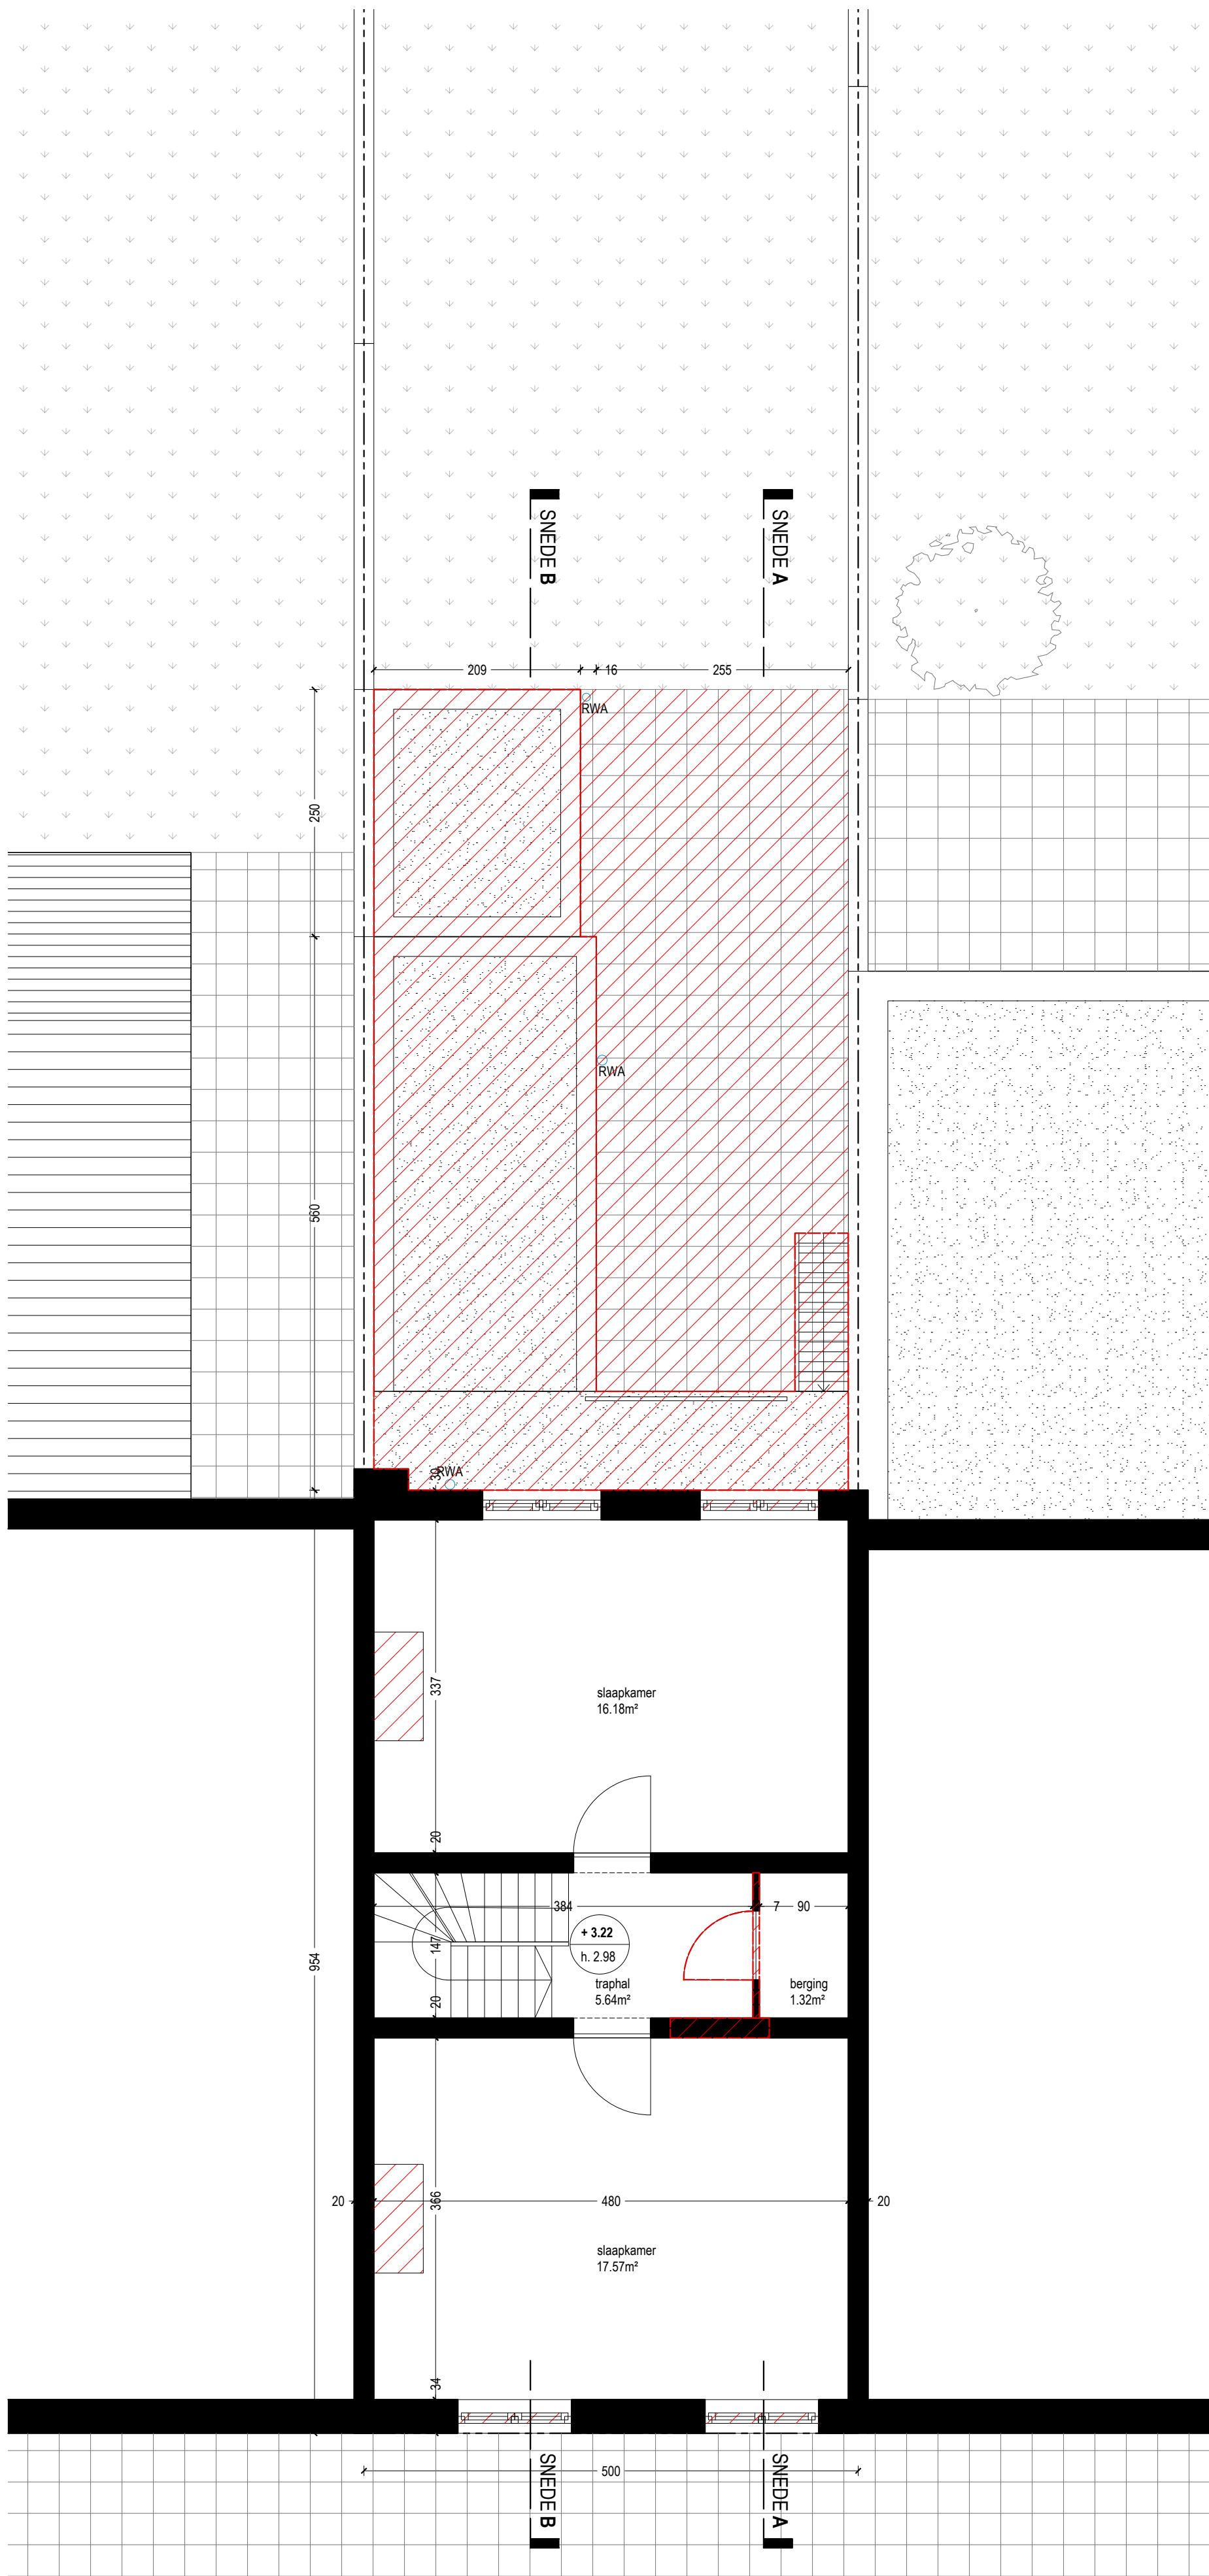

BOUWAANVRAAG

HET VERBOUWEN VAN EEN GESLOTEN EENGEZINSWONING

bob mc master bvba		INHOUD		BOUWPLAATS	
DOSSIER / DATUM		GRONDPLAN +1 - BT		Stropstraat 130 - 9000 Gent kad: afd. 8, sec. H, nr. 44808	
24 067 / 12/03/2025				BOUWHEER	
PLANNUMMER				Dhr. Sil Hauman en Mevr. Laura Charle +32 477 37 45 88 en +32 499 22 11 79	
4				IR. ARCHITECT	
SCHAAAL / ORIENTATIE				bob mc master architecten bv Nieuwevaart 118 / 4 - B-9000 Gent tel 09 225 76 00 / be btw 0896 282 869 atelier@bobmcmaster.be	
1/50 		LEGENDE			
			projectgrens		beplanting
			perceelsgrens		gras
			massa		grond
			afbraak		plat dak
			isolatie: minerale wol		hellend dak
			isolatie		materiaalaanduiding gevels
			structuur: bovenliggende balk		