


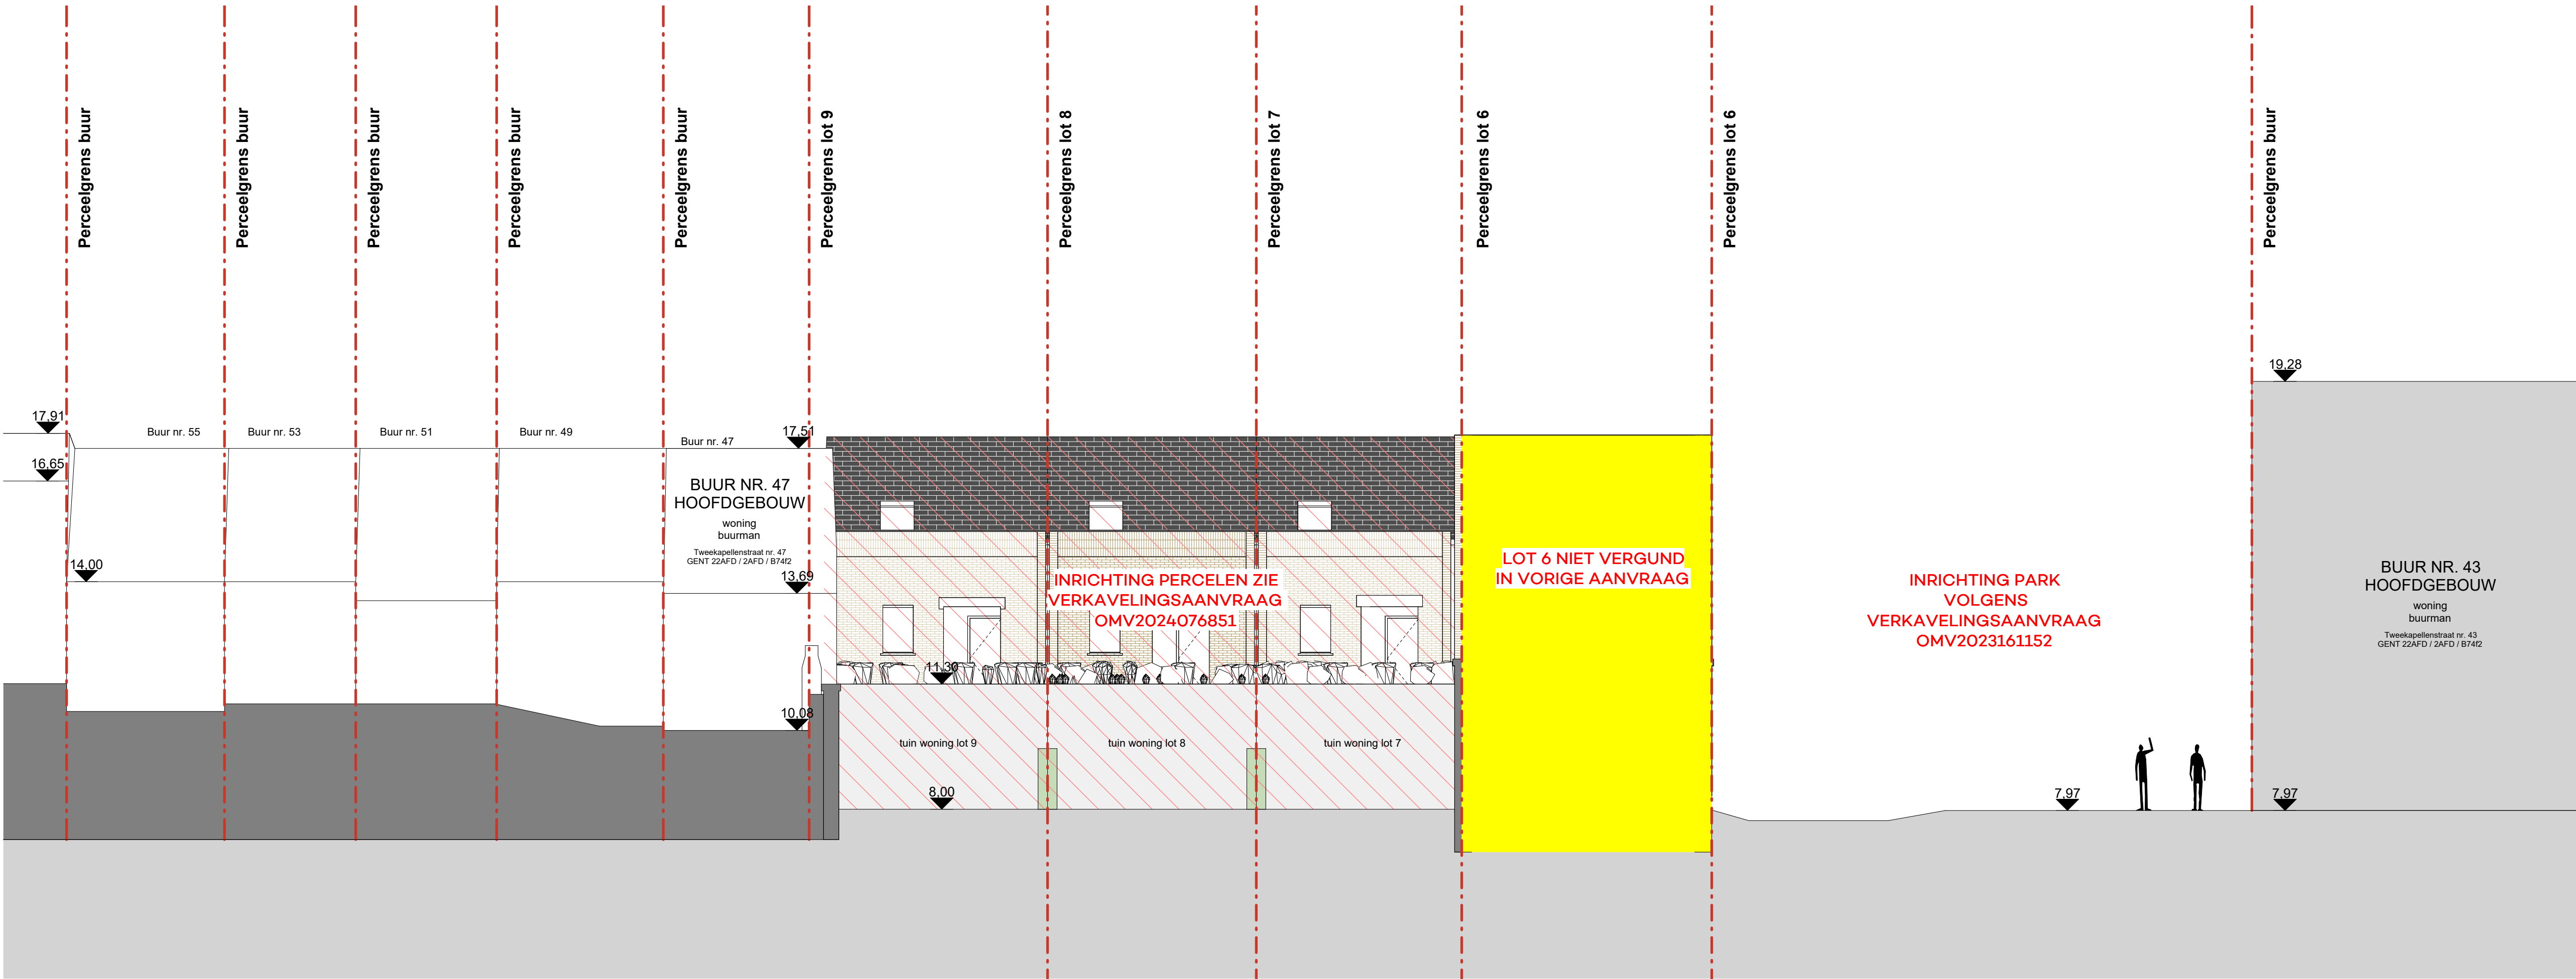

REKA schakelwoning

De nieuwbouw van 1 schakelwoning met 2 woonunits op een hoekperceel op de Klinieksite te Gentbrugge .

BOUWPLAATS		
Tweekapellenstraat 45 9050 Gentbrugge		
Kadaster : Gent, AFD22, Sectie B, perceel 315a		
AANVRAGER		
Kliniek Development BV Nieuwewandeling 62 T +32 (0) 9 245 70 06	9000 Gent steven@revive.be	Nicolas Baerelle Bestuurder
AZ Maria Middelaars Buitenring - Sint - Denijs 30	9000 Gent roelants.rohaert@telenet.be	Prof. Pascal Verdonck bestuurder
		Tom Roelants bestuurder
ARCHITECT		
KRAS architecten bvba Geldmunt 6C T +32 (0)9 245 70 06	9000 GENT info@krasarchitecten.be	KRAS architecten bvba zaakvoerder

OMGEVINGSAANVRAAG
BA_REKA_T_V_2_Terreinsnede CC - VT

schaal	
datum	25 feb 2025
dossier	REKA
tekening	BA-SCHW-07