


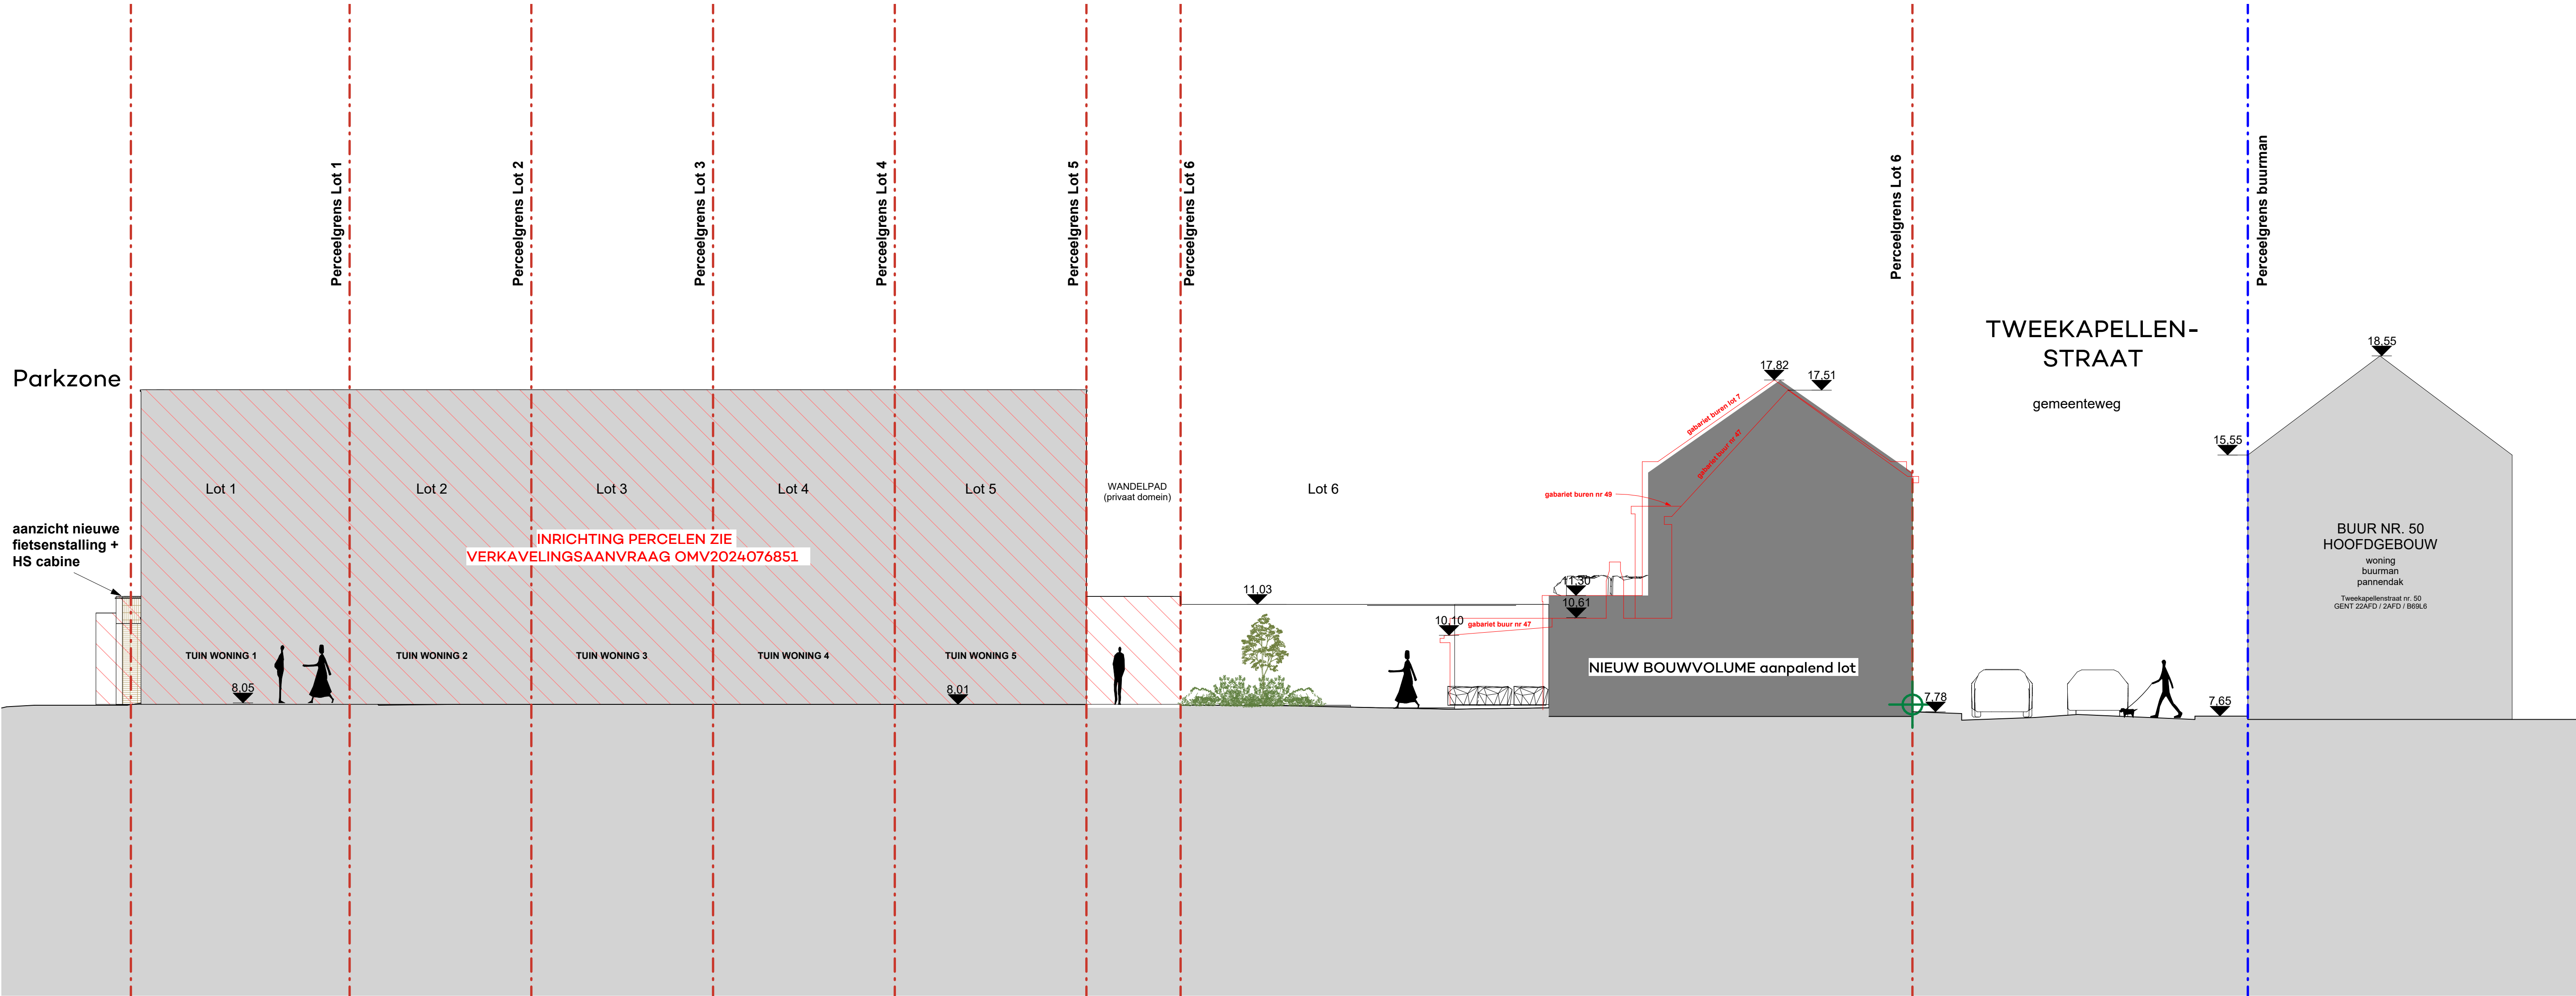

REKA schakelwoning

De nieuwbouw van 1 schakelwoning met 2 woonunits op een hoekperceel op de Klinieksite te Gentbrugge .

BOUWPLAATS		
Tweekapellenstraat 45 9050 Gentbrugge		
Kadaster : Gent, AFD22, Sectie B, perceel 315a		
AANVRAGER		
Kliniek Development BV		
Nieuwewandeling 62		
T +32 (0) 9 245 70 06		
9000 Gent		
steven@revive.be		
Nicolas Bearelle		
Bestuurder		
AZ Maria Middelaars		
Buitenring - Sint - Denijs 30		
9000 Gent		
roelants.rohaert@telenet.be		
Prof. Pascal Verdonck		
bestuurder		
Tom Roelants		
bestuurder		
ARCHITECT		
KRAS architecten bvba		
Geldmunt 6C		
T +32 (0)9 245 70 06		
9000 GENT		
info@krasarchitecten.be		
KRAS architecten bvba		
zaakvoerder		

OMGEVINGSAANVRAAG
BA_REKA_T_V_1_Terreinsnede AA - VT

schaal 1/100
datum 25 feb 2025
dossier REKA
tekening BA-SCHW-04