


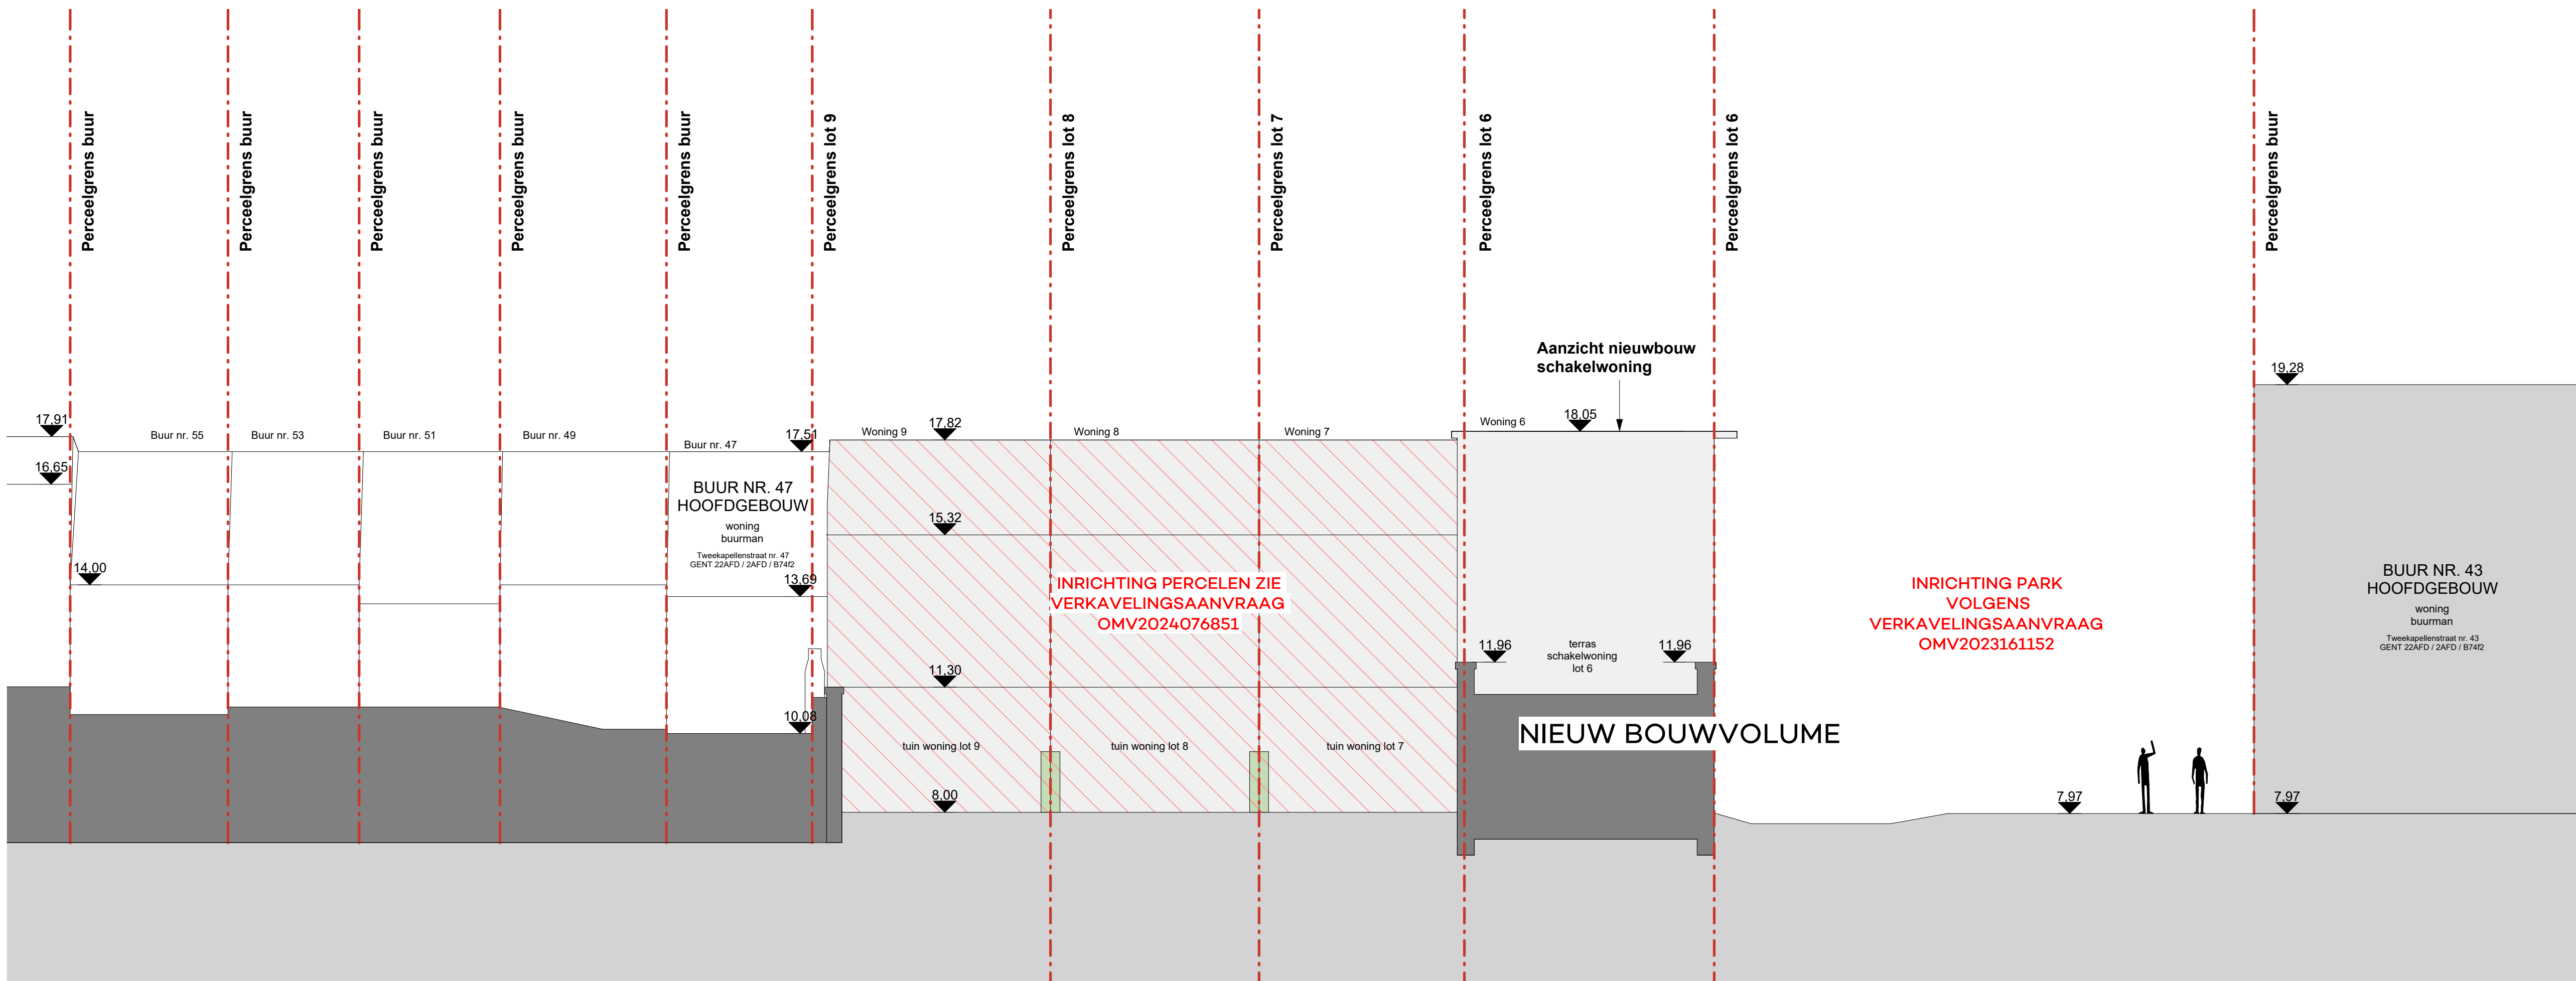

REKA schakelwoning

De nieuwbouw van 1 schakelwoning met 2 woonunits op een hoekperceel op de Klinieksite te Gentbrugge .

BOUWPLAATS		
Tweekapellenstraat 45	9050 Gentbrugge	
Kadaster : Gent, AFD22, Sectie B, perceel 315s		
BOUWHEER		
Kliniek Development BV	9000 Gent	Nicolas Bearelle
Nieuwewandeling 62	steven@revive.be	Bestuurder
T +32 (0)9 245 70 06		
ARCHITECT		
KRAS architecten bvba	9000 GENT	KRAS architecten bvba
Geldmunt 6C	info@krasarchitecten.be	zaakvoerder
T +32 (0)9 245 70 06		
AANBESTEDING		
BA_REKA_T_N_2_Terreinsnede CC - NT		
school		
datum	25 feb 2025	
dossier	REKA	
tekening	BA-SCHW-08	

ZIE BIJZONDERE
VOORWAARDE(N)