


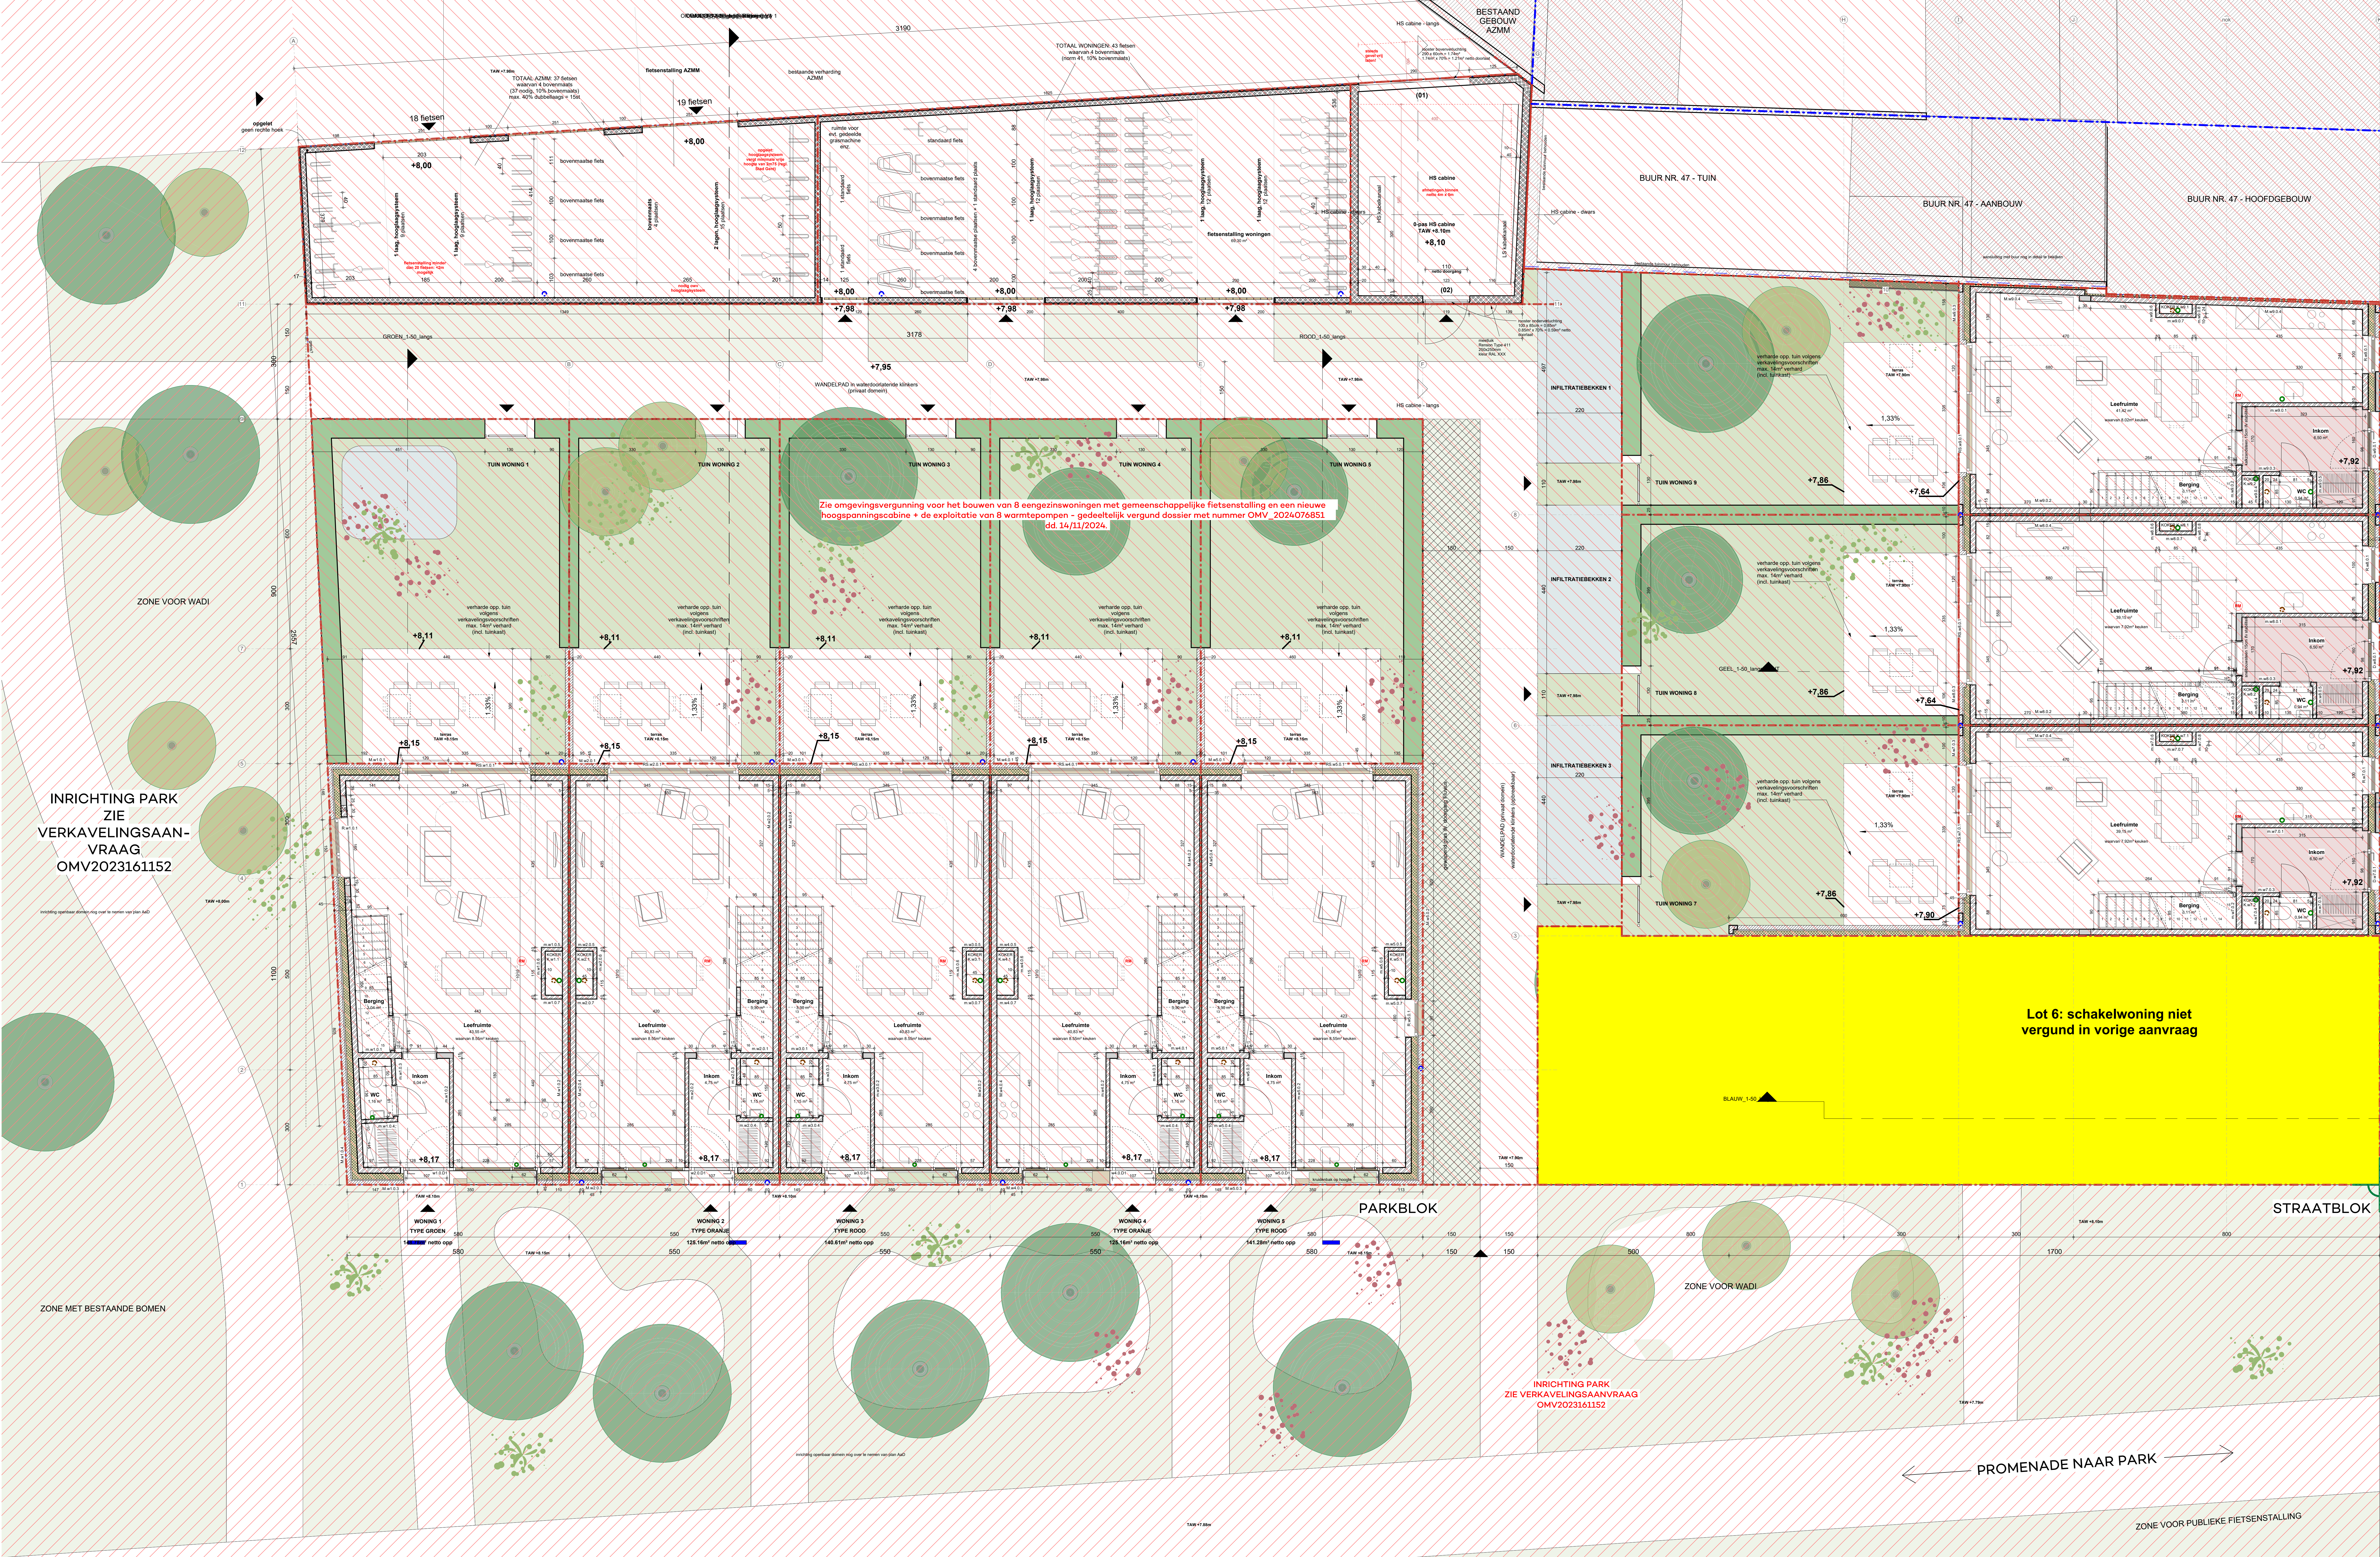

legende

wanden

- betonstructuur
- betonvloer
- betonvloer
- gevelsteen
- gevelsteen + spouwmuur
- zone met verlaagd plafond

brandweer

- nieuwbouw
- bestaand
- bestaand (B1)
- bestaand (B2)
- bestaand (B3)
- bestaand (B4)

riolering

- perceelgrens
- droogwiel afvoer (DWA)
- faciel water afvoer (FEC)
- hemelwater afvoer (HWA)
- hemelwater afvoer groenland (HWA gr)

referentiepunt

algemene opmerking:
alle structurele elementen van de koppeling
hebben een brandwerend met REBO
alle scheidingselementen tussen de bouwsite en omliggende
ruimte van de koppeling met REBO
alle scheidingselementen tussen de bouwsite en omliggende
ruimte van de koppeling met REBO

GEARBEIDDE ZONES

- OVERIGE LOTEN WOONERF: Zie omgevingsvergunning voor het bouwen van 8 eengezinswoningen met gemeenschappelijke fietsenstalling en een nieuwe hoogspanningscabine + de exploitatie van 8 warmtepompen - gedeeltelijk vergund dossier met nummer OMV_2024076851 dd. 14/11/2024.
- RIJCHTING PARK: Zie VERKEVELINGSAAANVRAAG OMV2023161152

0 1 2,5

REKA schakelwoning

De nieuwbouw van 1 schakelwoning met 2 woonunits op een hoekperceel op de Klinieksite te Gentbrugge.

BOUWPLAATS Twekapellenstraat 45 Kadastr: Gent, AF022, Sectie B, perceel 315e		Y050 Gentbrugge
AANVRAGER Kliniek Development BV Nieuwewandeling 62 T +32 (0) 9 242 70 06		Y000 Gent steyn@nrvwa.be
AZ Maio Médicos Buitenring - Sint - Denijs 30		Y000 Gent roelants@nrvwa.be
ARCHITECT KRAS architecten bvba Geldmunt 6C T +32 (0) 9 242 70 06		Y000 GENT info@krasarchitecten.be
OMGEVINGSAAANVRAAG BA_REKA_P_V_2_Grandplan niv 0 - VT		190 25 feb 2025 REKA BA-SCHW-11