


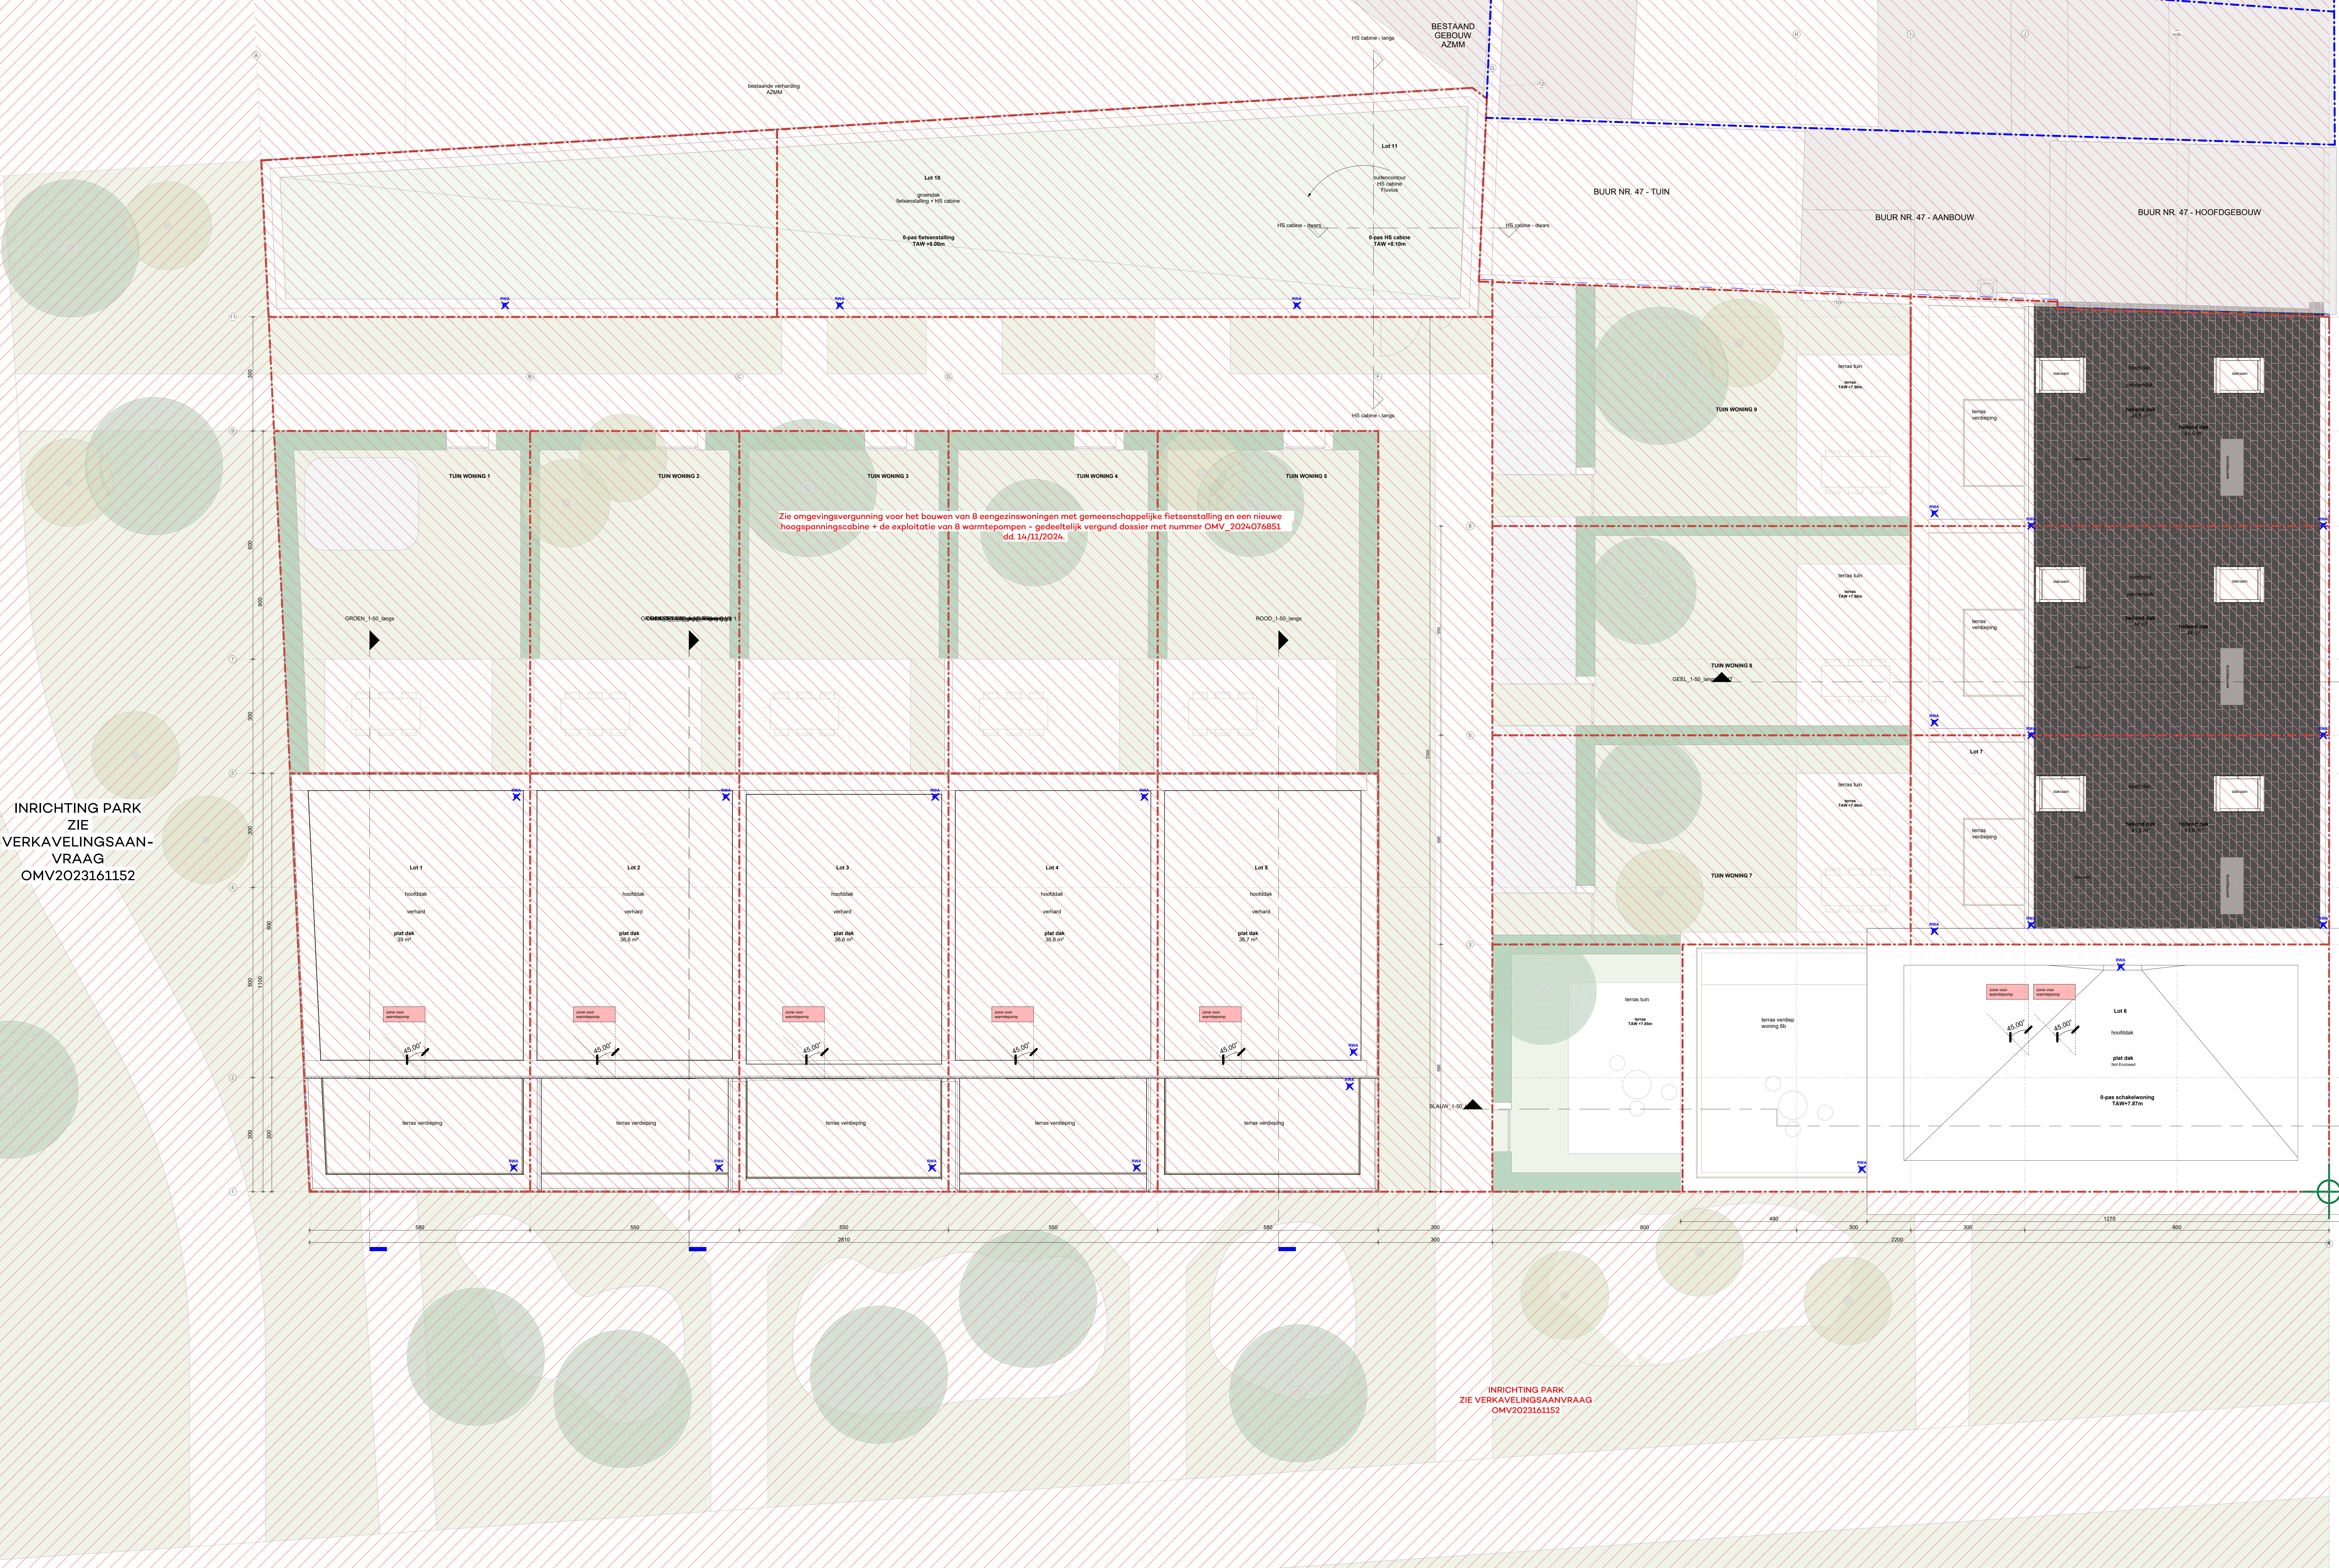

INRICHTING PARK
ZIE
VERKAVELINGSAAN-
VRAAG
OMV2023161152

INRICHTING PARK
ZIE VERKAVELINGSAANVRAAG
OMV2023161152

legende

wanden

- betonschotter
- betonschotter
- betonschotter
- betonschotter
- betonschotter + spouwmuur
- zone met verhoogd platform

brandweer

- risicofactoren
- zelfstandig
- brandweerstand dourtaam (E1)
- brandweerstand dourtaam (E1)
- brandweerstand dourtaam (E1)

riolering

- percentages
- droogweert afvoer (DWA)
- fociaal water afvoer (FEC)
- harnswater afvoer (HWA)
- harnswater afvoer grondslag (HWA g)

referentiepunt

algemene opmerking:
alle afbouwende elementen van de koppeling
hebben een brandweerstand met RE20
alle scheidingselementen tussen de bovenste en onderste
unit van de koppeling met een brandweerstand met RE20

GEARBEIDDE ZONES:

- OVERDELTEN WOONWEG: zie
omgevingsvergunning voor het bouwen van 8
aangepaste woningen met gemeenschappelijke
fietsenstalling en een nieuwe hoogspanningscabine +
de exploitatie van 1 warmtepomp - gedeeltelijk
vergund dossier met nummer OMV_2024076851
dd 14/11/2024

- INRICHTING PARK: ZIE VERKAVELINGSAANVRAAG
OMV2023161152

ZIE BIJZONDERE
VOORWAARDE(N)

REKA schakelwoning

De nieuwbouw van 1 schakelwoning met 2 woonunits op een
hoekperceel op de Klinieksite te Gentbrugge.

BOUWPLAATS
Tweekopelendstraat 45
Kadaster: Gent, AF022, Sectie II, perceel 315e

AANVRAGER
Kliniek Development BV
Nieuwewandeling 62
T +32 (0)9 242 70 06

AZ Maria Middelen
Bultenring - Sint - Dierik 30
T +32 (0)9 242 70 06

ARCHITECT
KRAS architecten bvba
Geldmunt 6C
T +32 (0)9 242 70 06

OMGEVINGSAANVRAAG
BA_REKA_P_N_5_Dakenplan - NT

schied
datum
dossier
tekening

120
25 feb 2025
REKA
BA-SCHW-18

Nicolas Beers
bestuurder

Prof. Pascal Vandenberghe
bestuurder

Tom Ropants
bestuurder

KRAS architecten bvba
zoekverder