


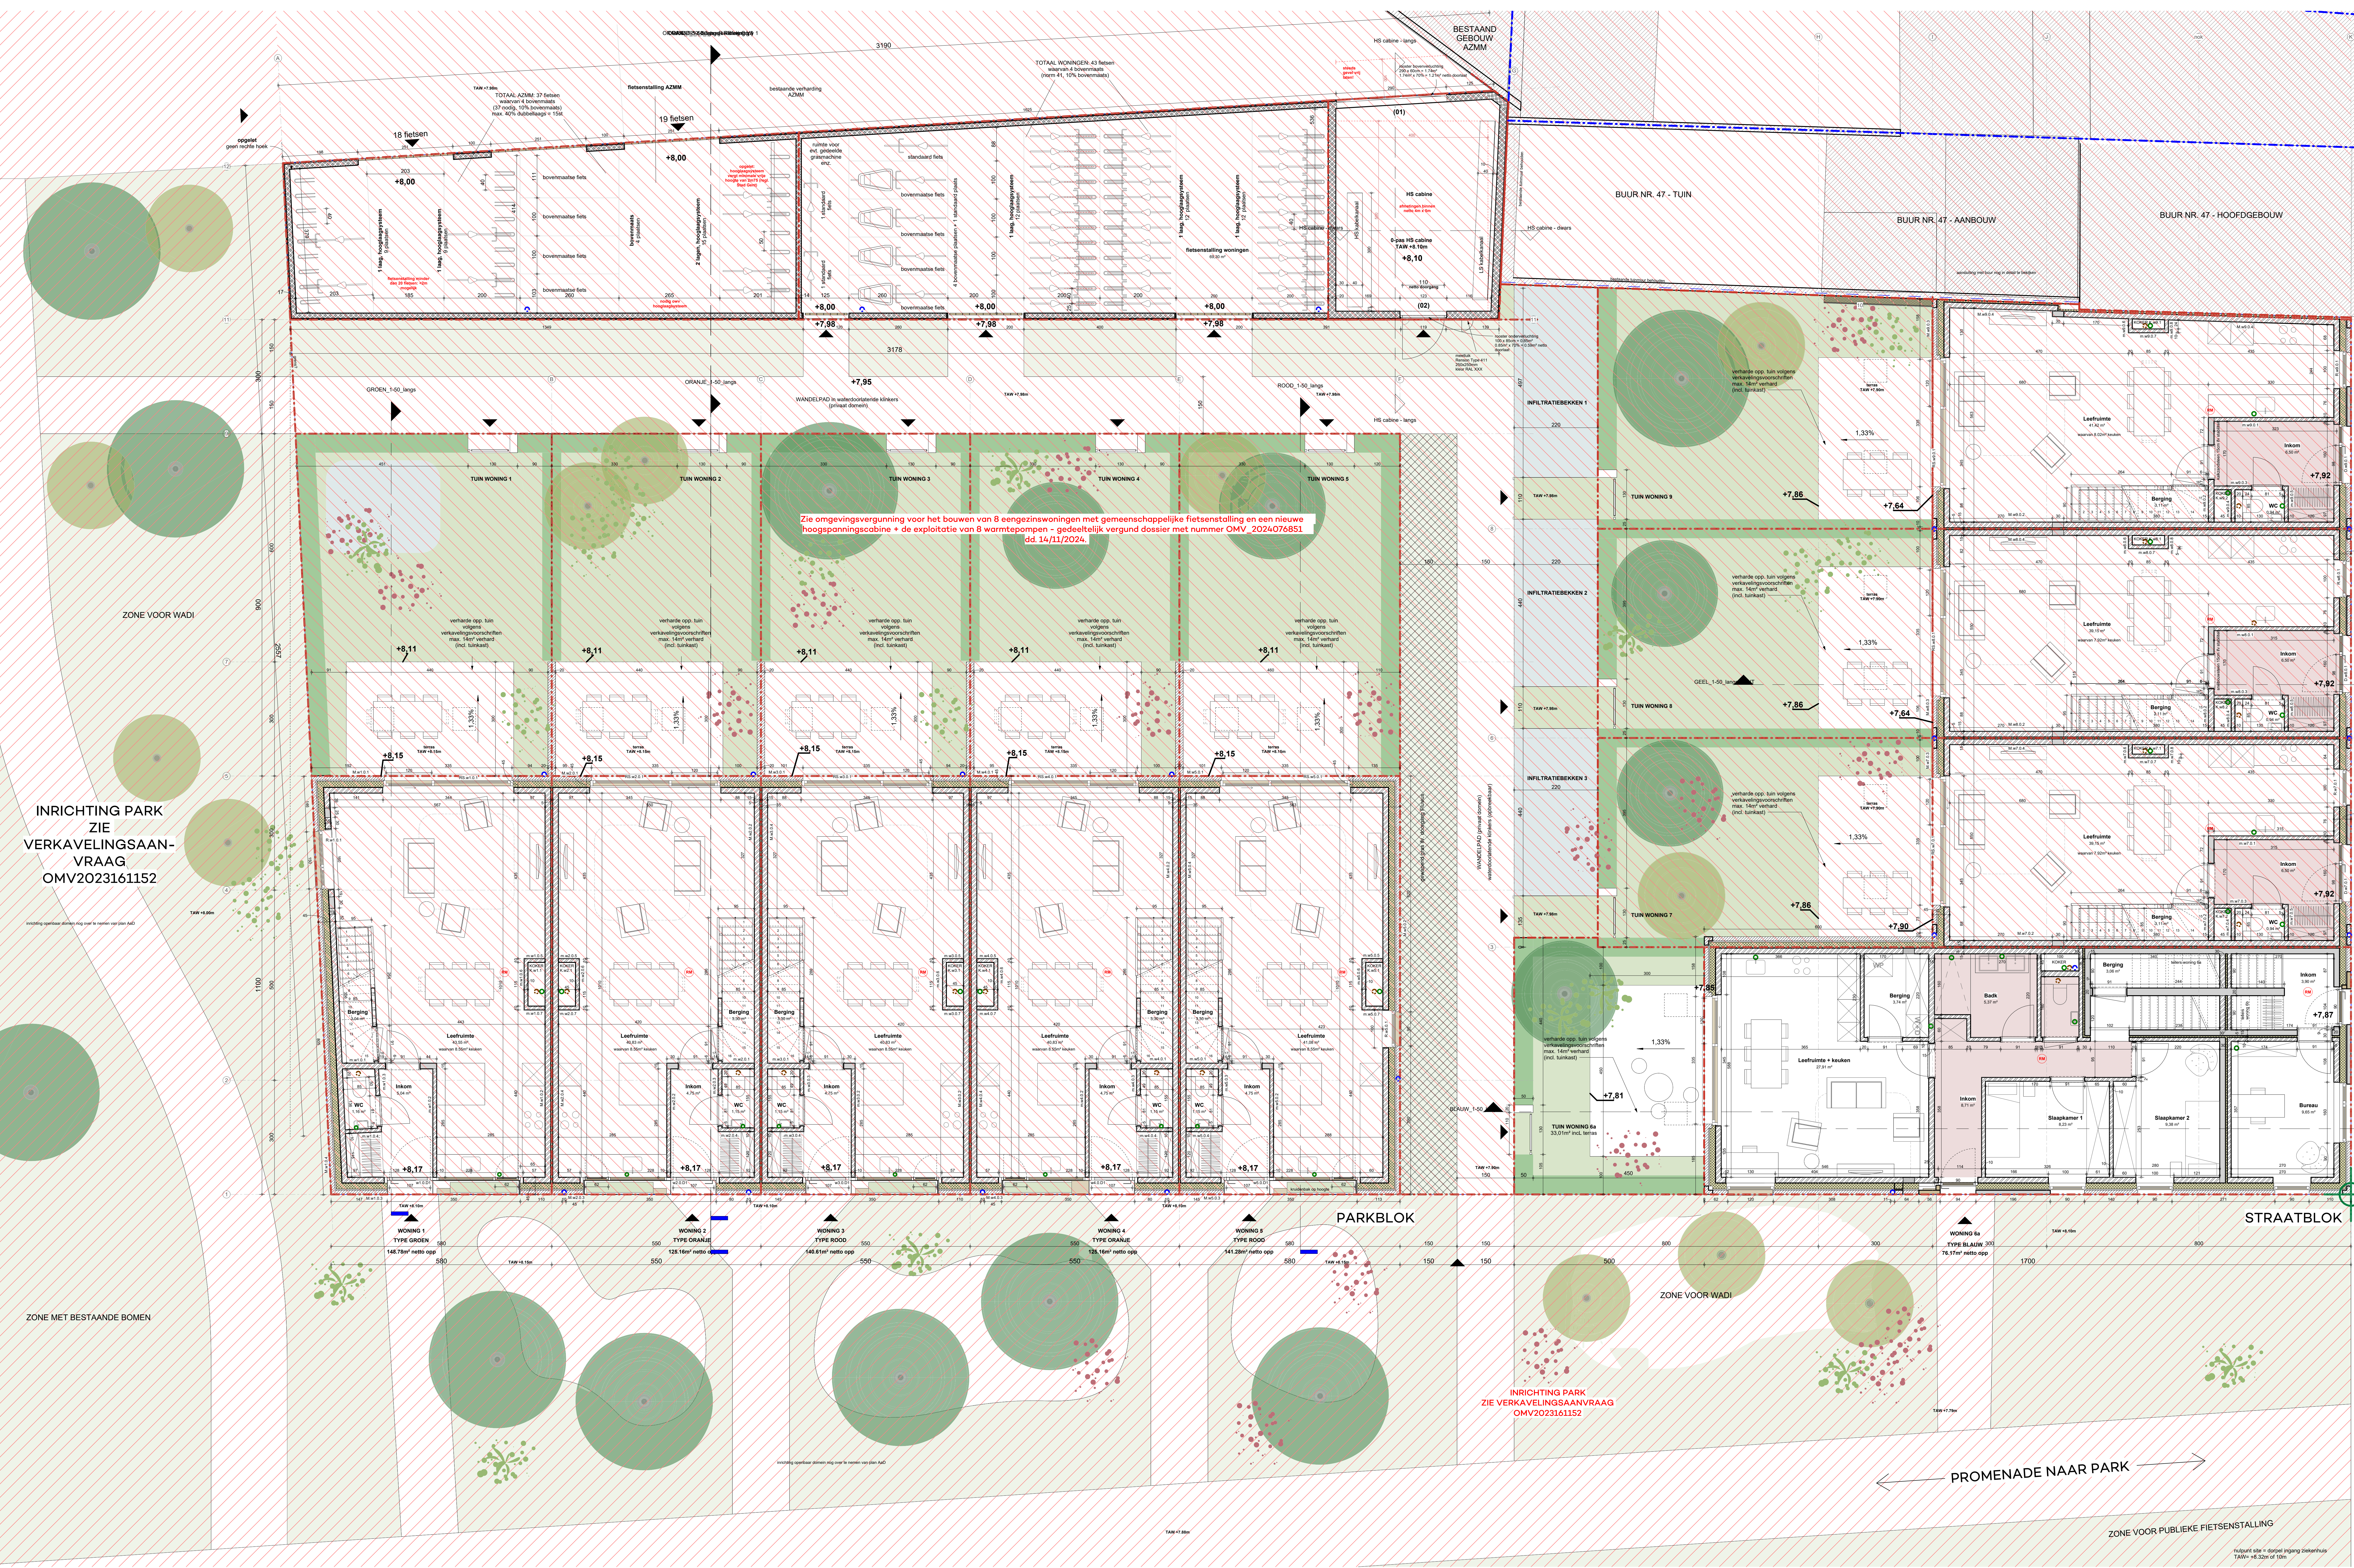

legende

wanden

- betonstructuur
- betonvloeren
- betonmuren
- gevelmetselwerk + spouwmuur
- zone met verlaagd plafond

brandweer

- risico afzetting
- zeisland
- brandwerend deurtrom (E1)
- brandtrap en poortkruiser
- rookmelder

riolering


- perceelgrens
- droogwiel afvoer (DWA)
- faciaal water afvoer (FEC)
- hemelwater afvoer (HWA)
- hemelwater afvoer groenland (HWA gr)

referentiepunt

algemene opmerking:
alle structurele elementen van de koppeling
hebben een brandwerendheid met REBO
alle scheidingselementen tussen de bewoners en ondersta
van de koppeling met de brandwerendheid met REBO
een brandwerendheid met REBO

GEARBEIDDE ZONES

- OVERIGE LOTEN WOONERF:** Zo omgevingsvergunning voor het bouwen van 8 eenheidswoningen met gemeenschappelijke fietsenstalling en een nieuwe hoogspanningscabine + de exploitatie van 8 warmtepompen - gedeeltelijk vergund dossier met nummer OMV_2024076651 d.d. 14/11/2024
- INRICHTING PARK:** Zo VERKAVELINGSAAANVRAAG OMV2023161152

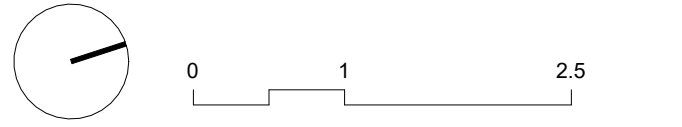

TWEEKAPellenstraat

**ZIE BIJZONDERE
VOORWAARDE(N)**

REKA schakelwoning

De nieuwbouw van 1 schakelwoning met 2 woonunits op een hoekperceel op de Klinieksite te Gentbrugge.

BOUWPLAATS Tweekapellenstraat 45 Kadastraal: Gent, AF022, Sectie II, perceel 315e		V050 Gentbrugge
AANVRAGER Kliniek Development BV Nieuwewindling 62 T +32 (0)9 245 70 06		V000 Gent steveng@reka.be
AZ Mario Middelens Bultening - Sint - Dierik 30		V000 Gent roelants@reka.be
ARCHITECT KRAS architecten bvba Geldmunt 6C T +32 (0)9 245 70 06		V000 GENT info@krasarchitecten.be
OMGEVINGSAAANVRAAG BA_REKA_P_N_2_Grondplan niv 0 - NT		150 25 feb 2025 REKA BA-SCHW-12