


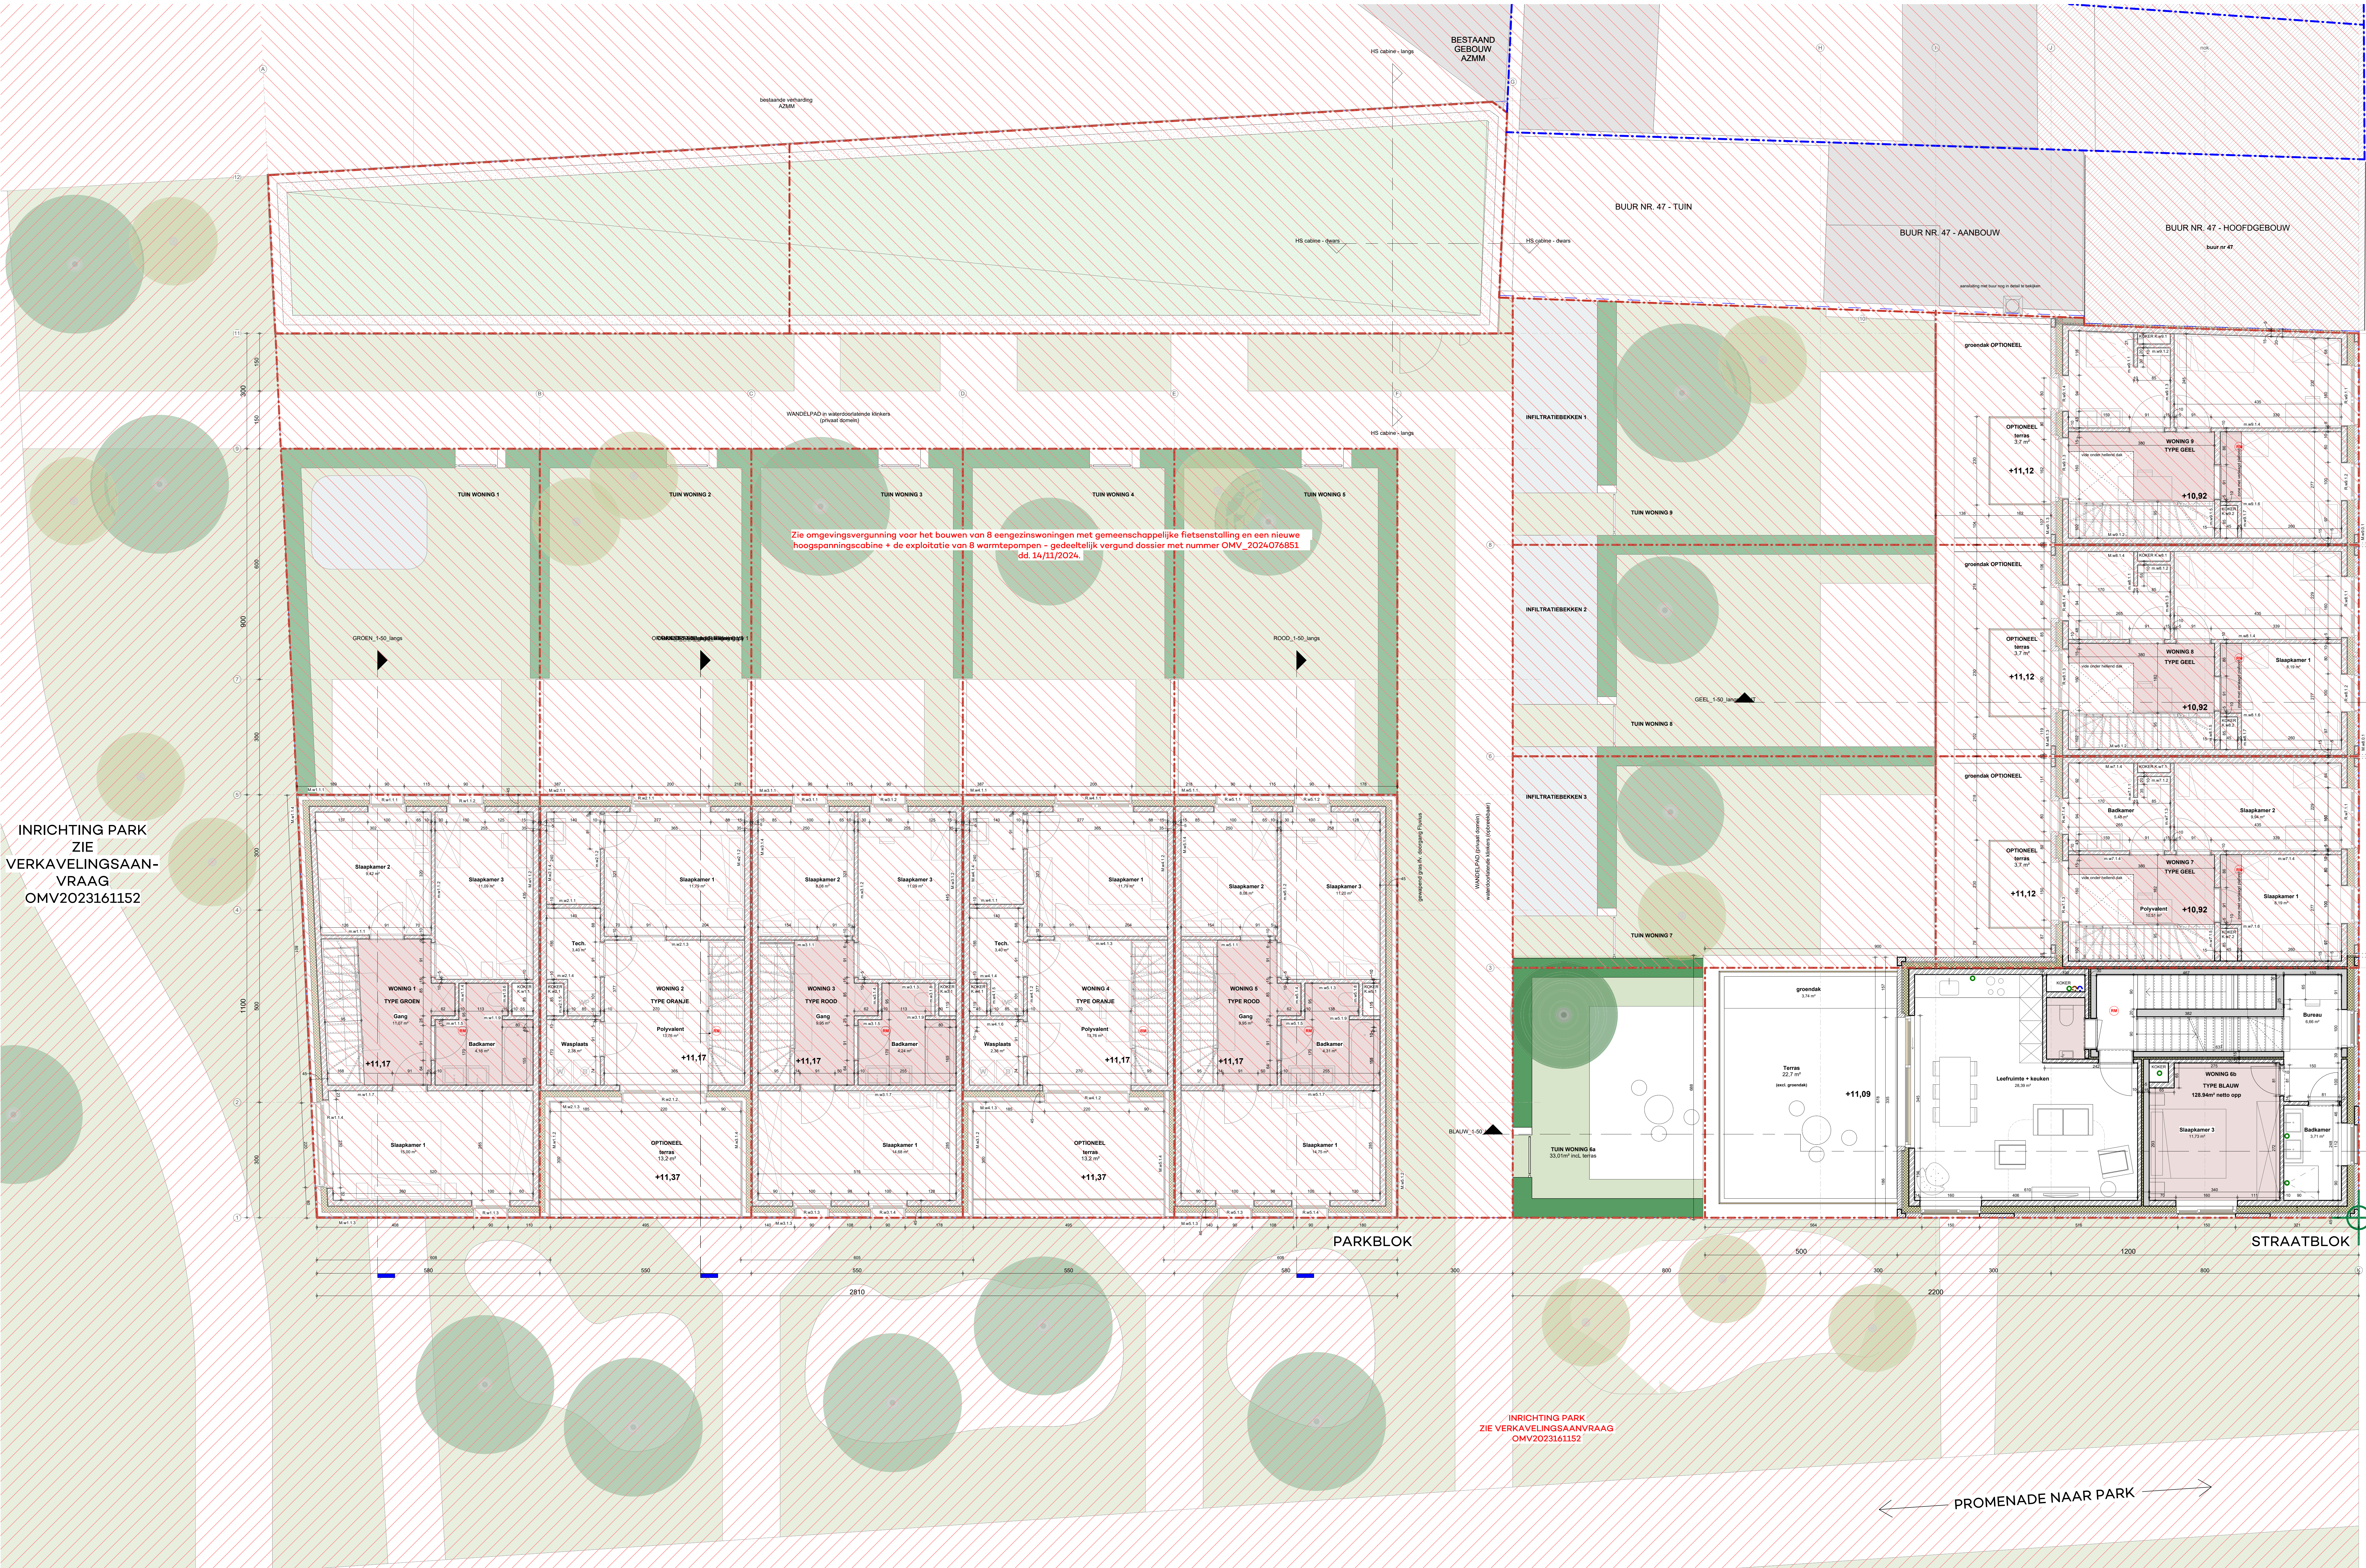

INRICHTING PARK
ZIE
VERKAVELINGSAAN-
VRAAG
OMV2023161152

**ZIE BIJZONDERE
VOORWAARDE(N)**

REKA schakelwoning

De nieuwbouw van 1 schakelwoning met 2 woonunits op een hoekperceel op de Klinieksite te Gentbrugge.

BOUWPLAATS Twekepelentstraat 45 Kadaster: Gent, AFD22, Sectie B, perceel 315e		Y050 Gentbrugge
AANVRAGER Kliniek Development BV Nieuwewindeling 62 T +32 (0)9 242 70 06		Y000 Gent steyn@nrewe.be
AZ Maria Middelares Buitenring - Sint - Denijs 30		Y000 Gent roelantsz@azmz.be
ARCHITECT KRAS architecten bvba Geldmunt 6C T +32 (0)9 245 70 06		Y000 GENT info@krasarchitecten.be
OMGEVINGSAAVRAAG BA_REKA_P_N_3_Grondplan niv 1 - NT		150 25 feb 2025 dossier tekening
		REKA BA-SCHW-1A
		Nicolas Beorle Beaufleurder Prof. Pascal Vandenberghe Beaufleurder Tom Ropants Beaufleurder KRAS architecten bvba zoekvoeder