


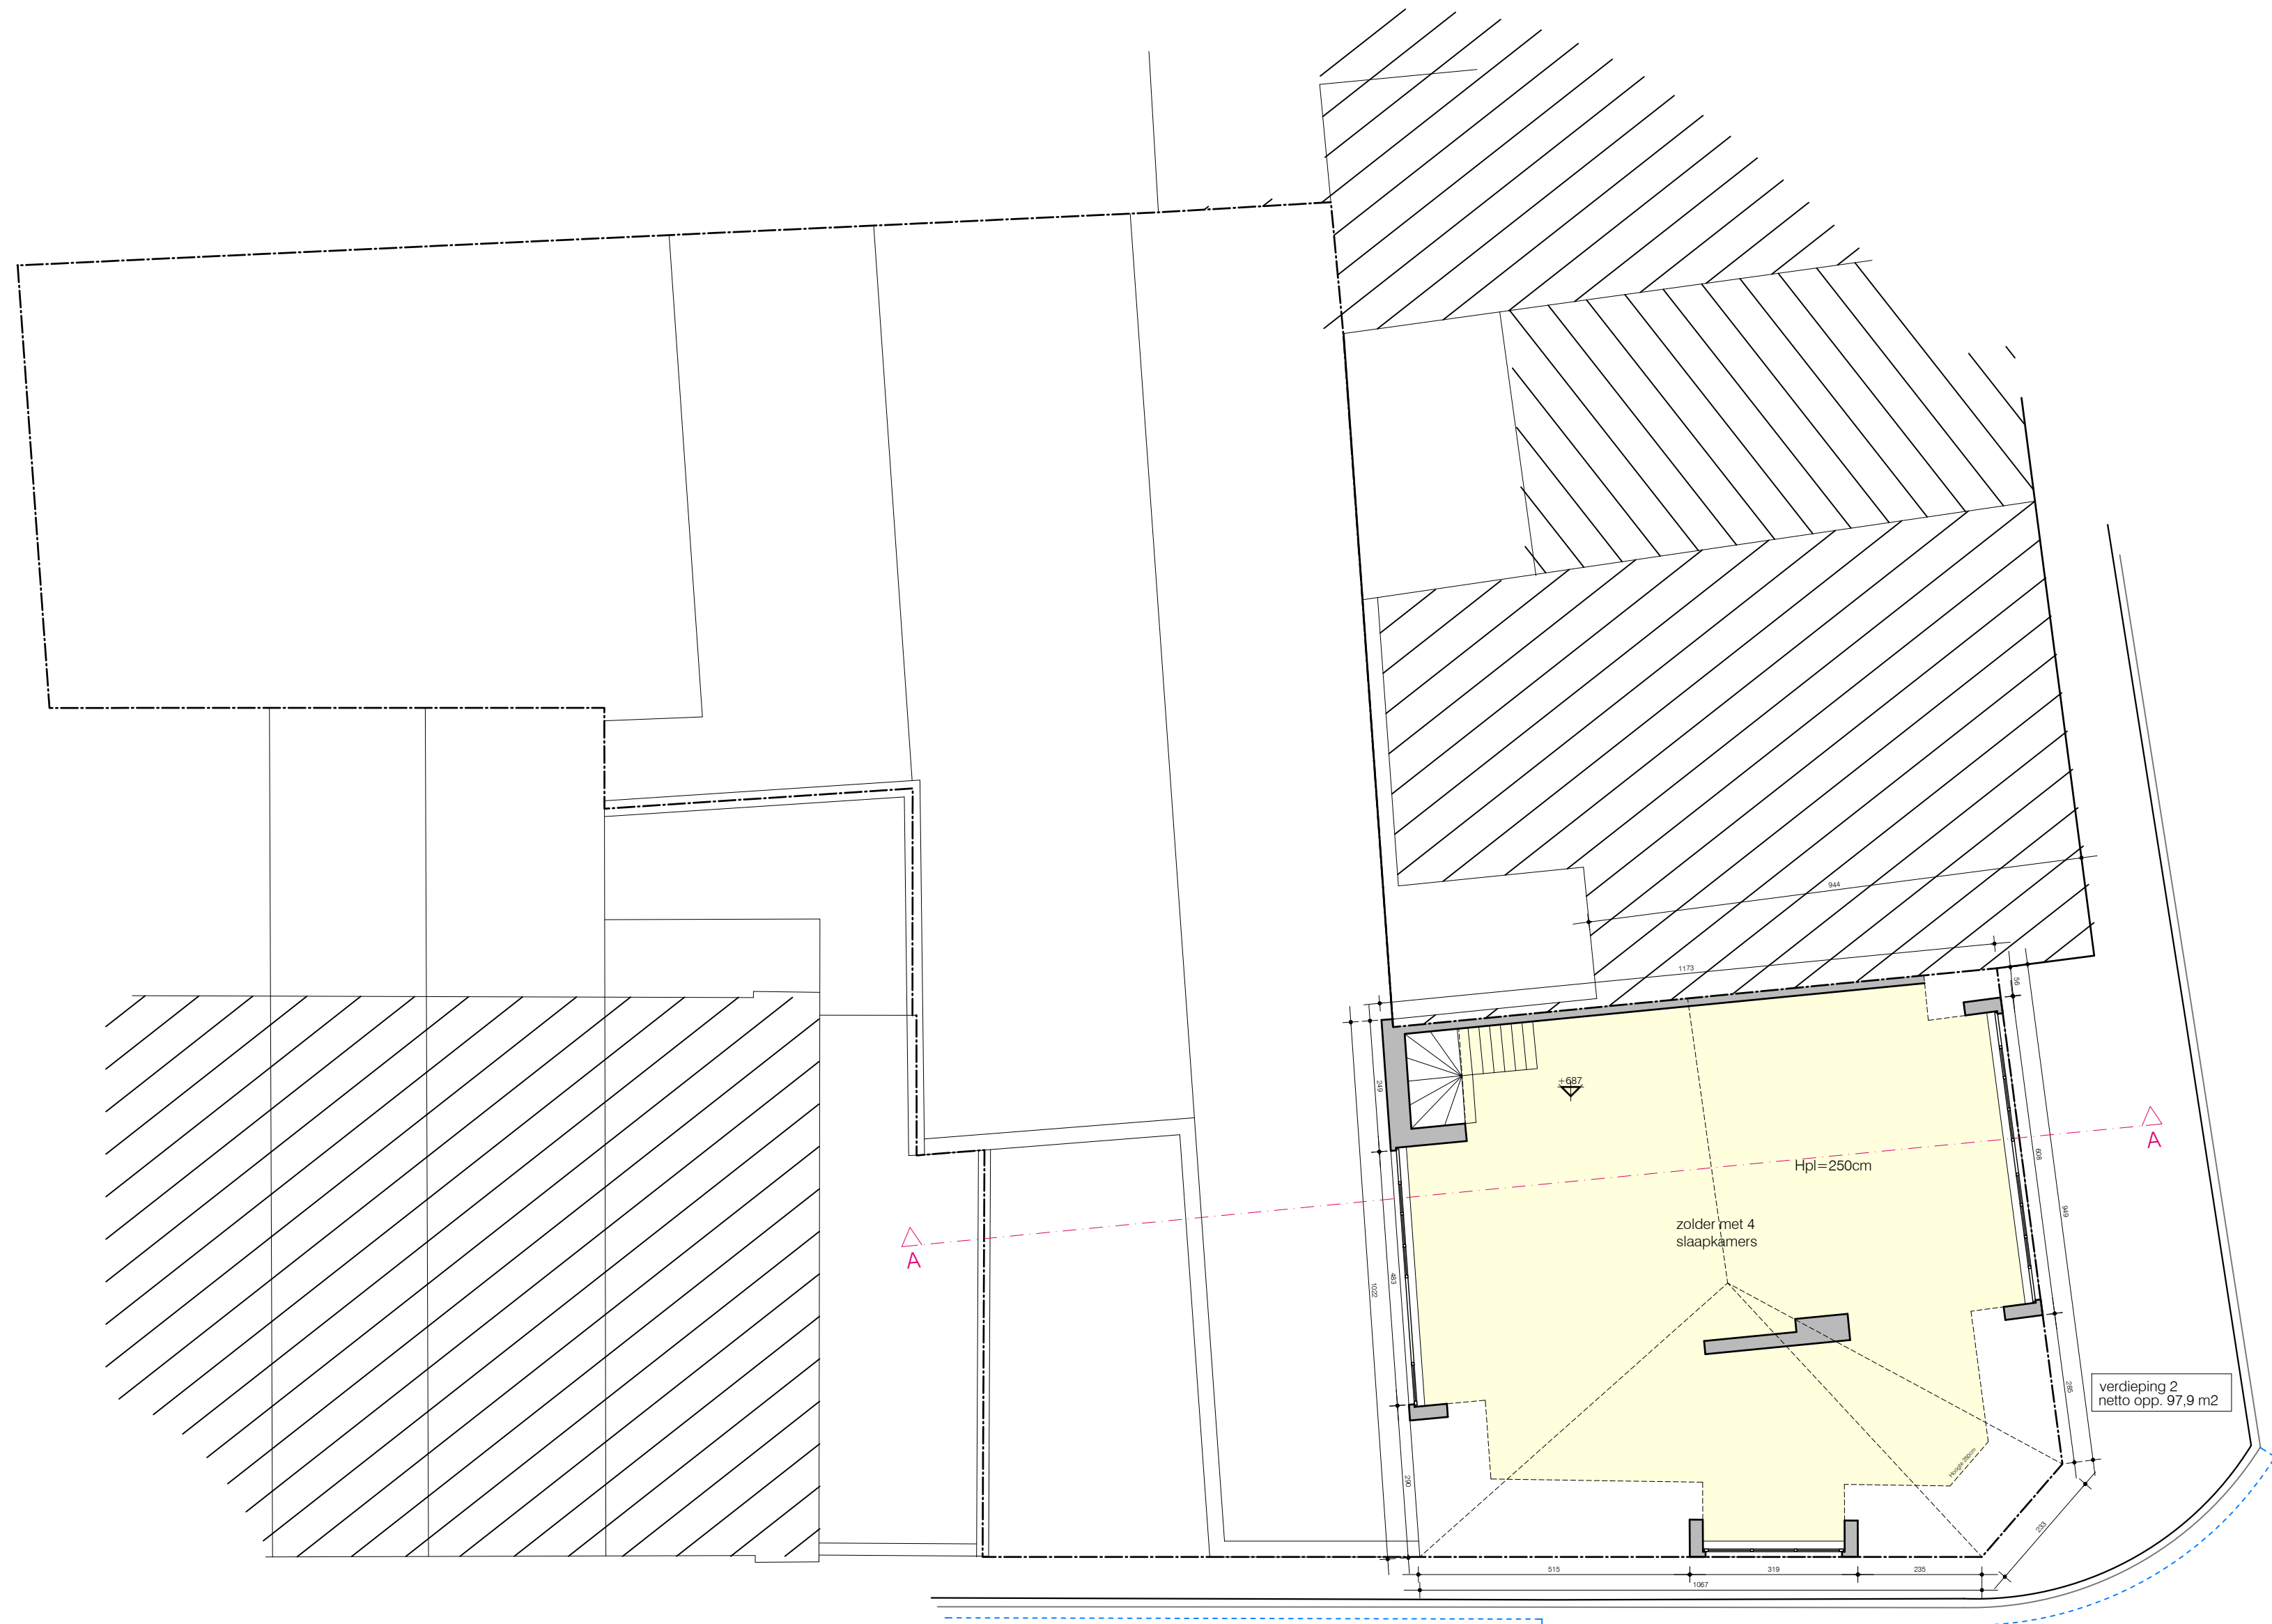

GRONDPLAN +2  
BESTAANDE TOESTAND 1/100