


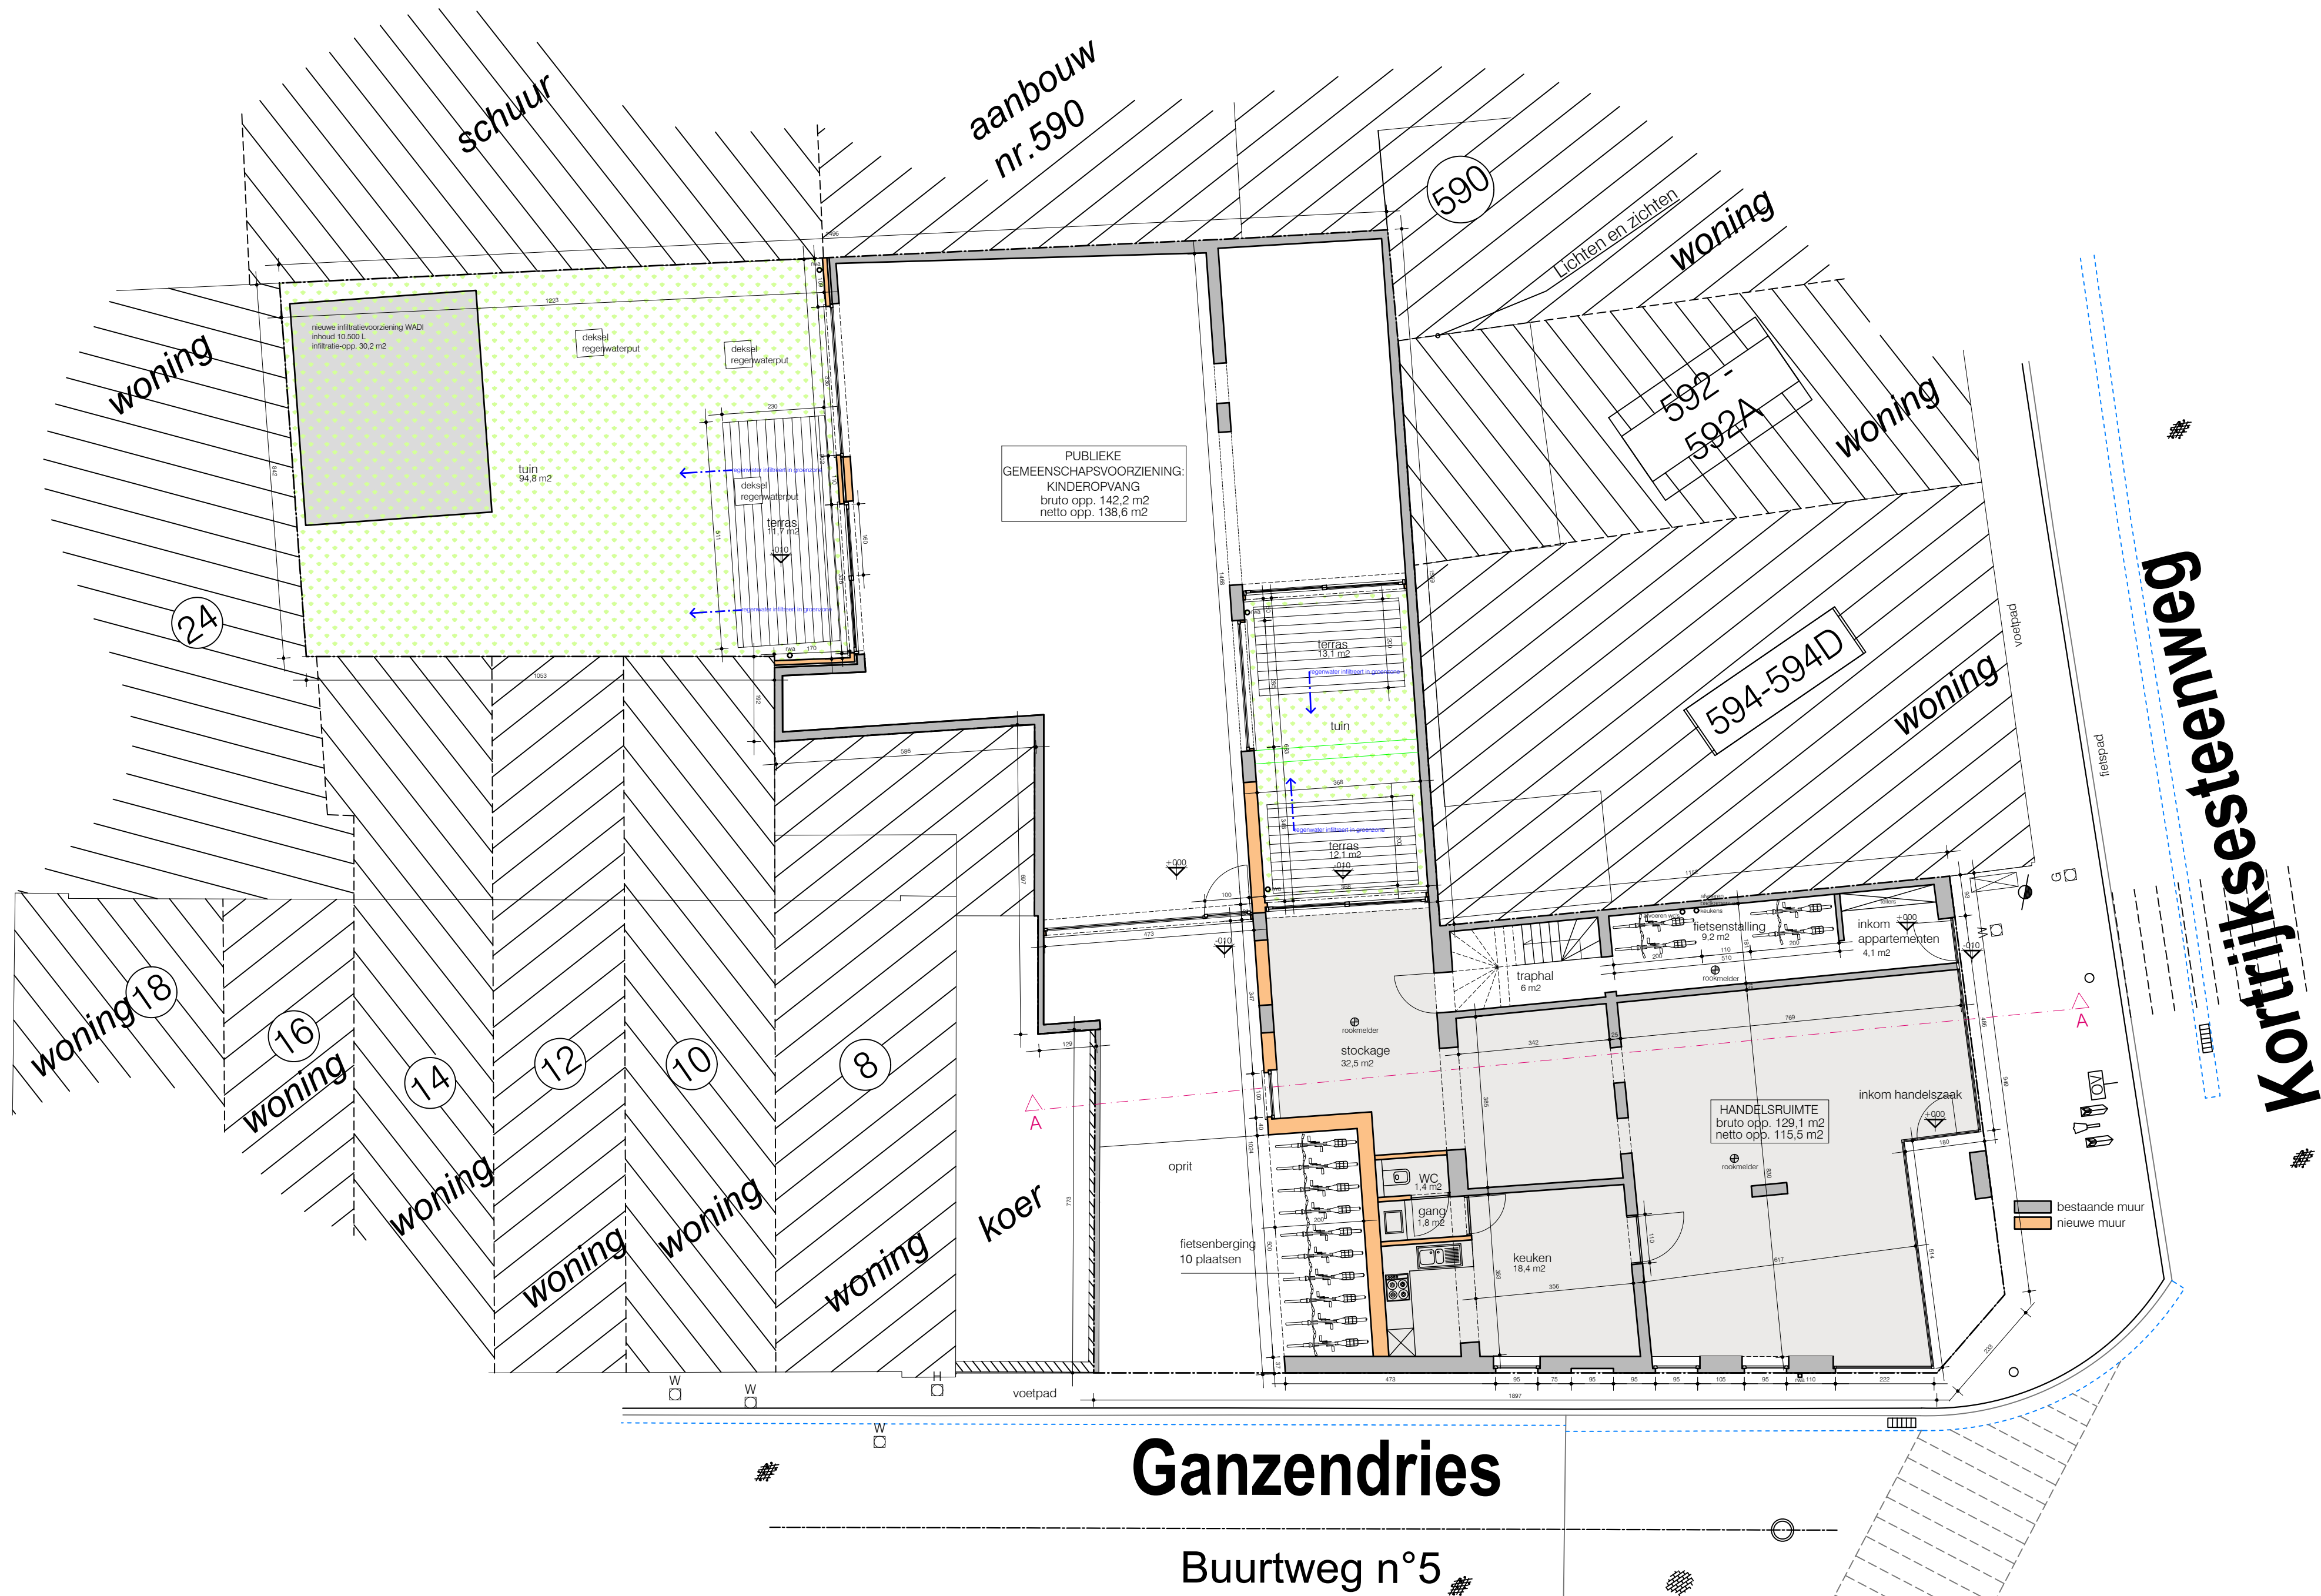

GRONDPLAN GELIJKVLOERS
NIEUWE TOESTAND 1/100