ZIE BIJZONDERE VOORWAARDE(N)

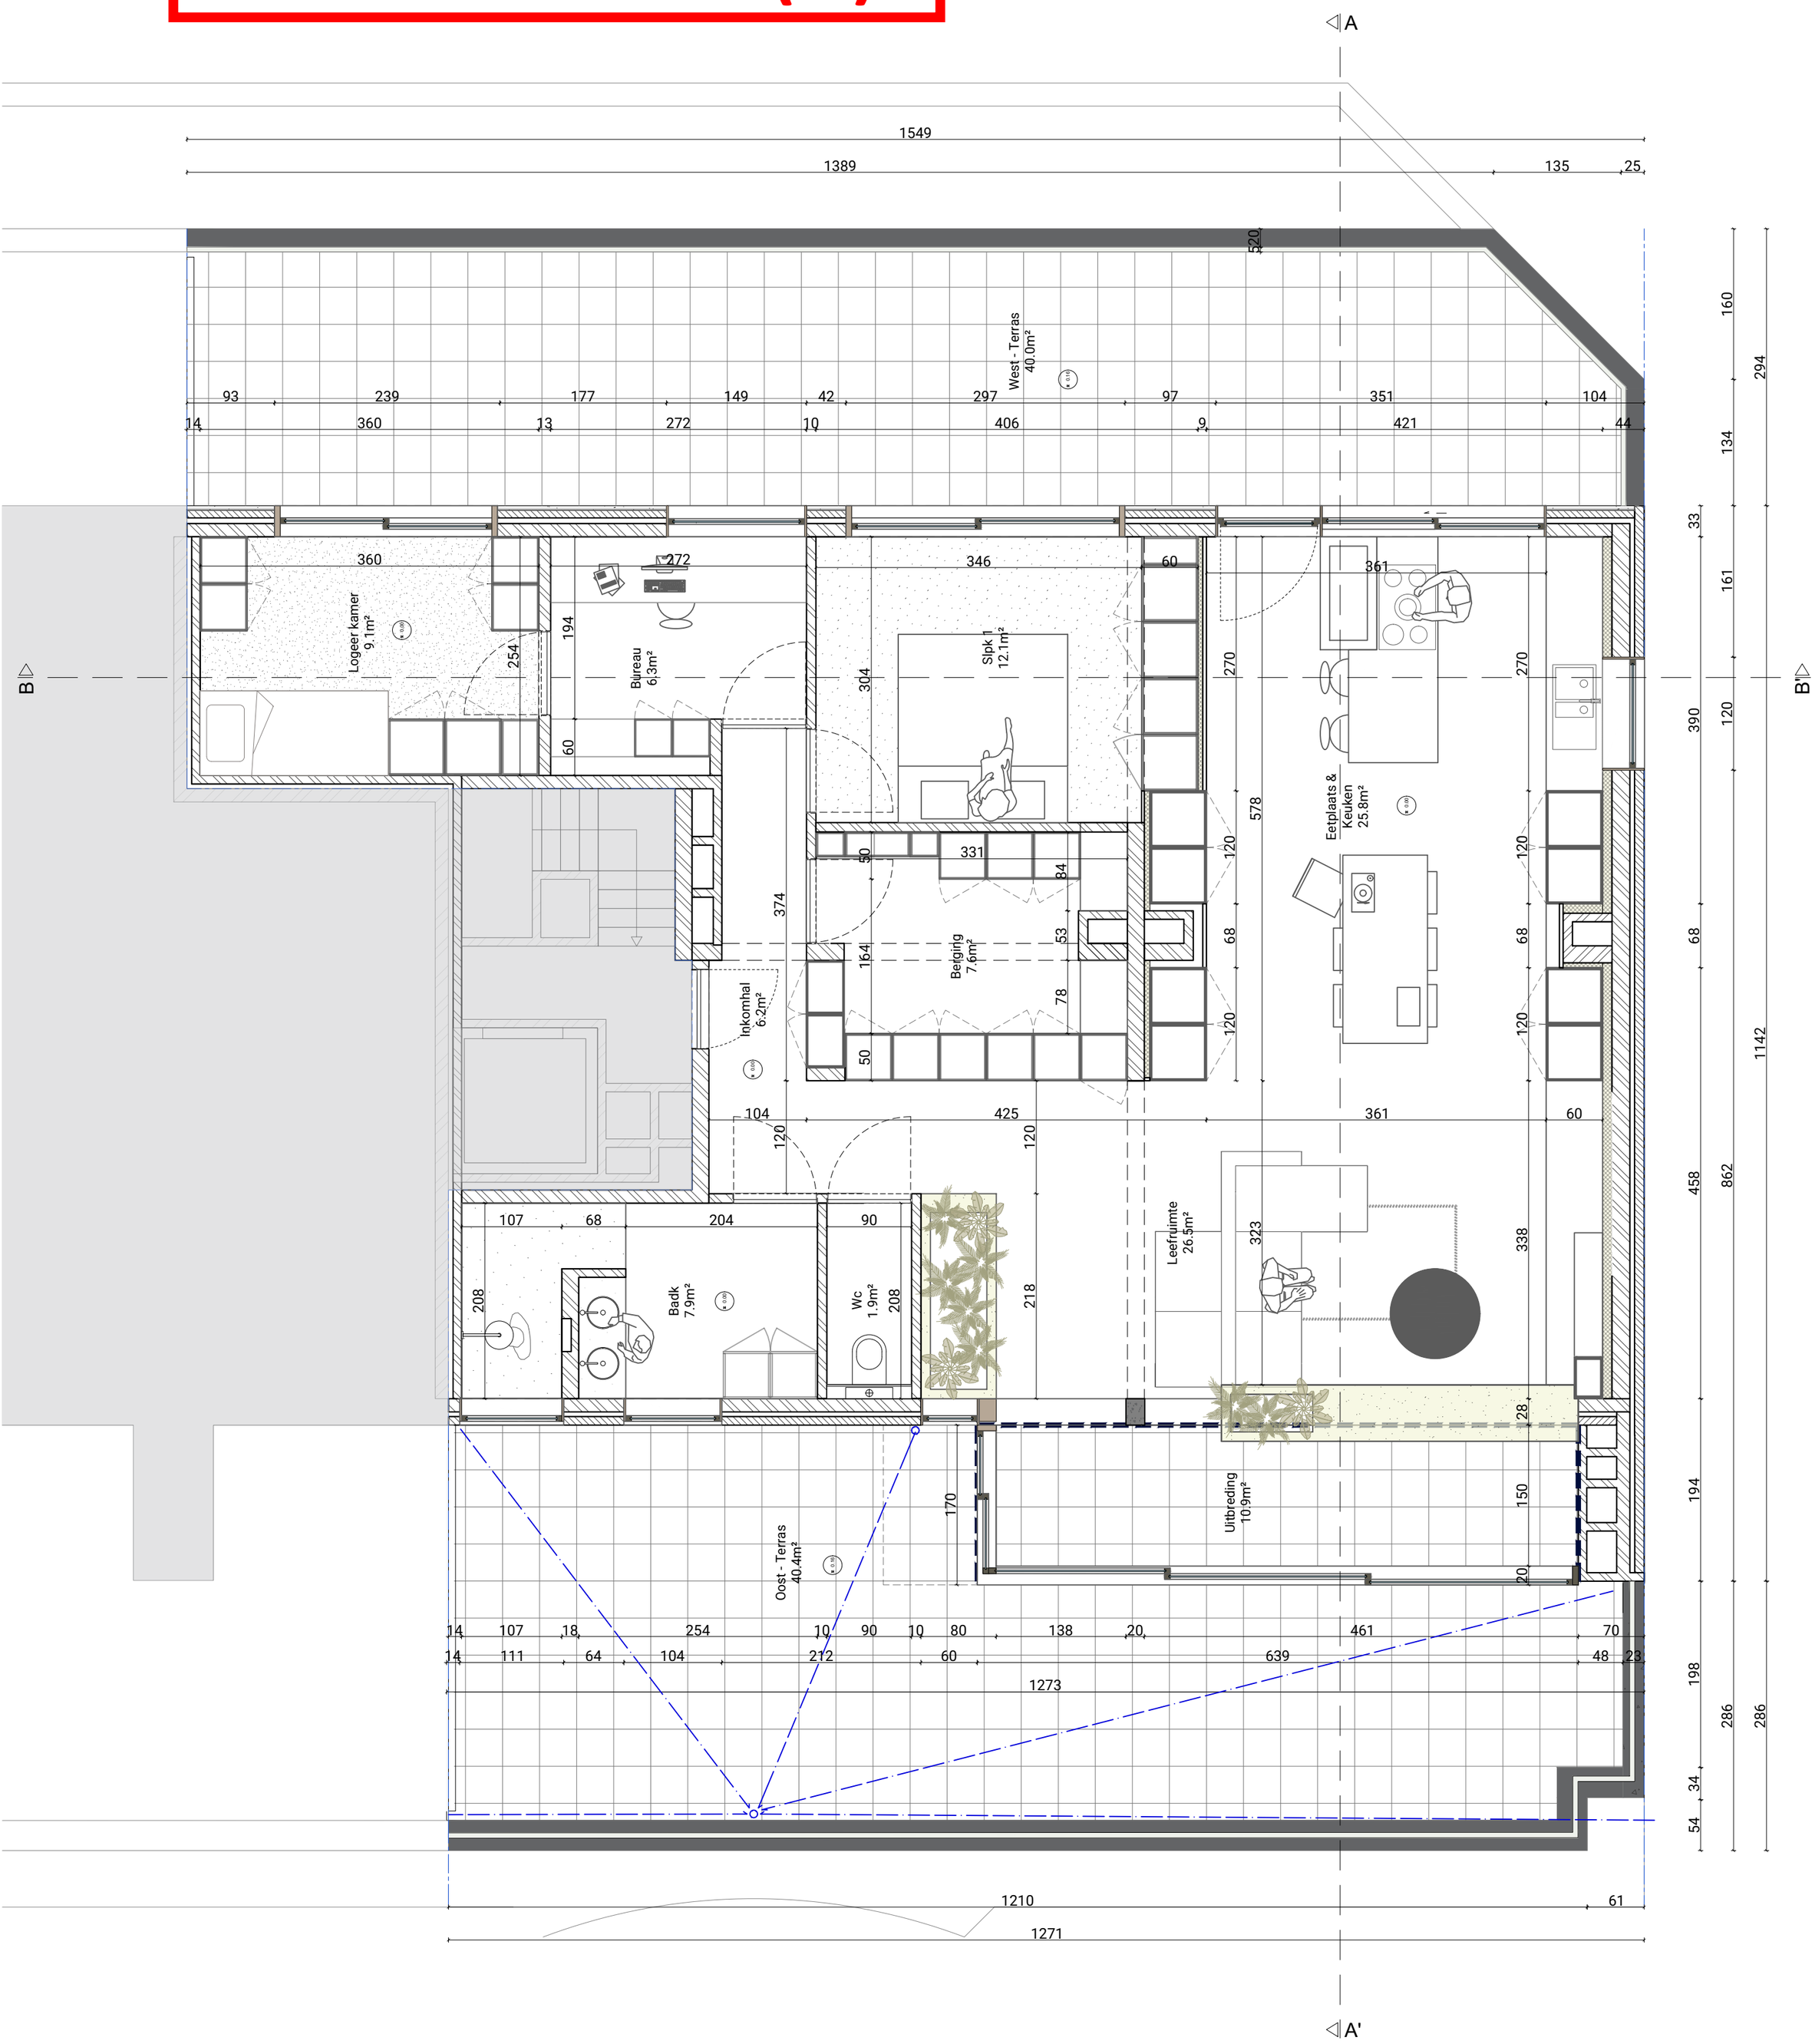

Arch. Willemyns Wouter

schaal 1/50

datum 2025-02-18

adres Floralienlaan 40 (bus 9)
9000 Gent

planinhoud
P_N_00VERDIEP9
Toestand
Nieuwe toestand
dossier
30 CITADEL
Rens Van Haute