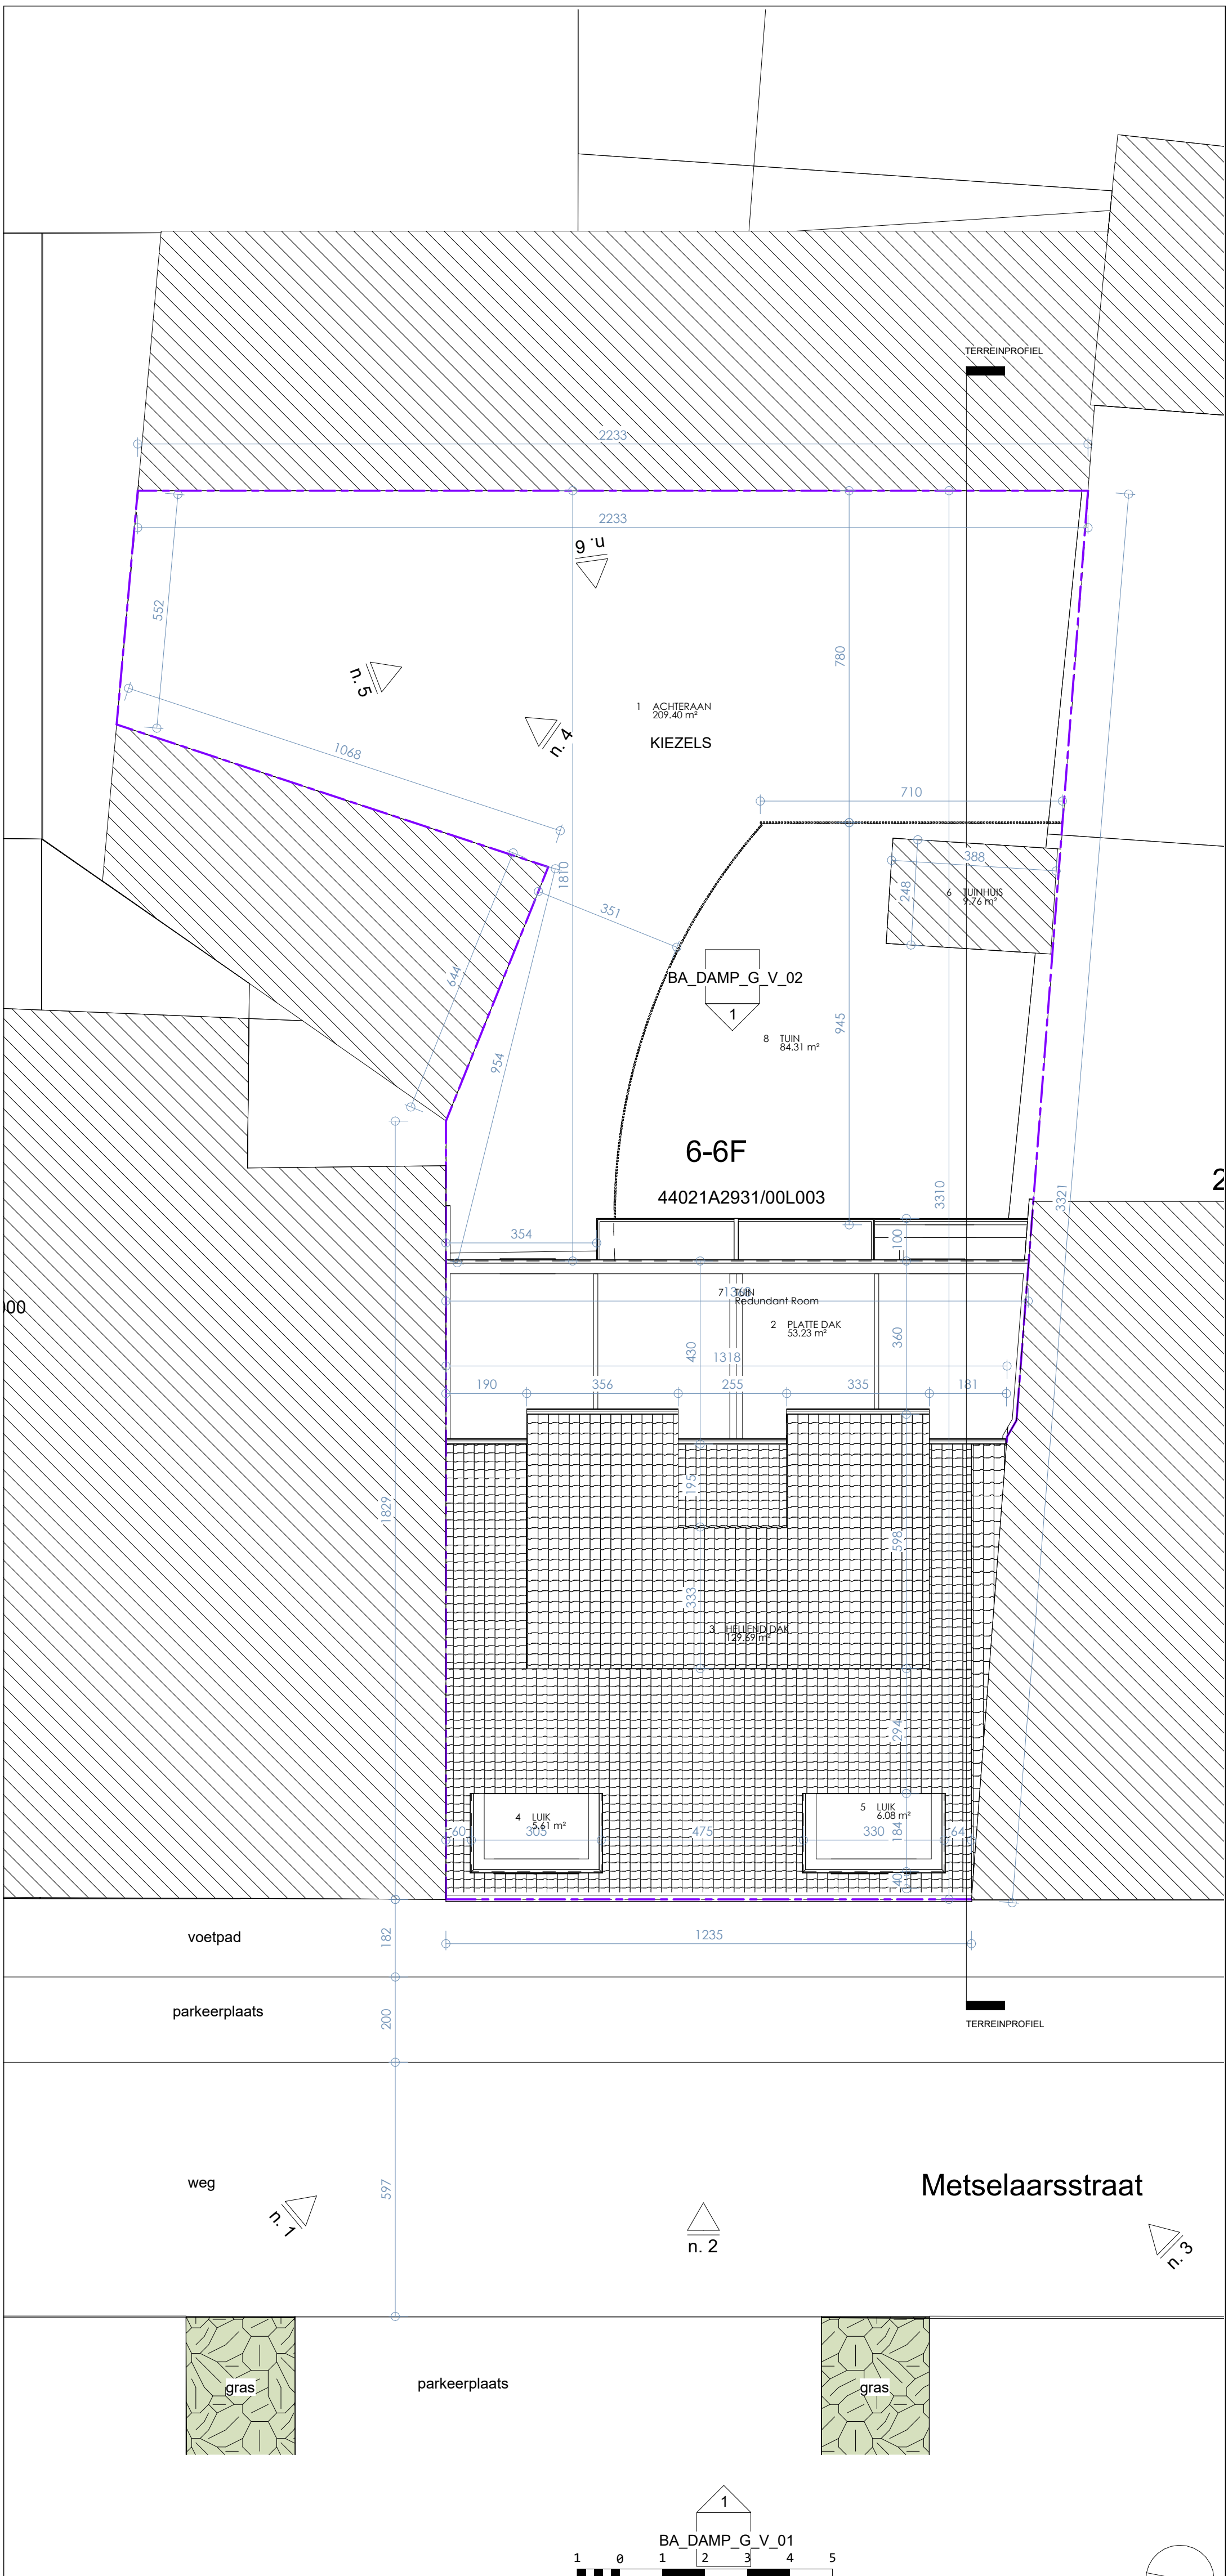

ARIMUR architecten

DAMP

Owner

Metselaarsstraat 6
9000, Gent

IMPLANTINGSPLAN

Scale : 1 : 100

Date : 07/03/2025 14:57:16