



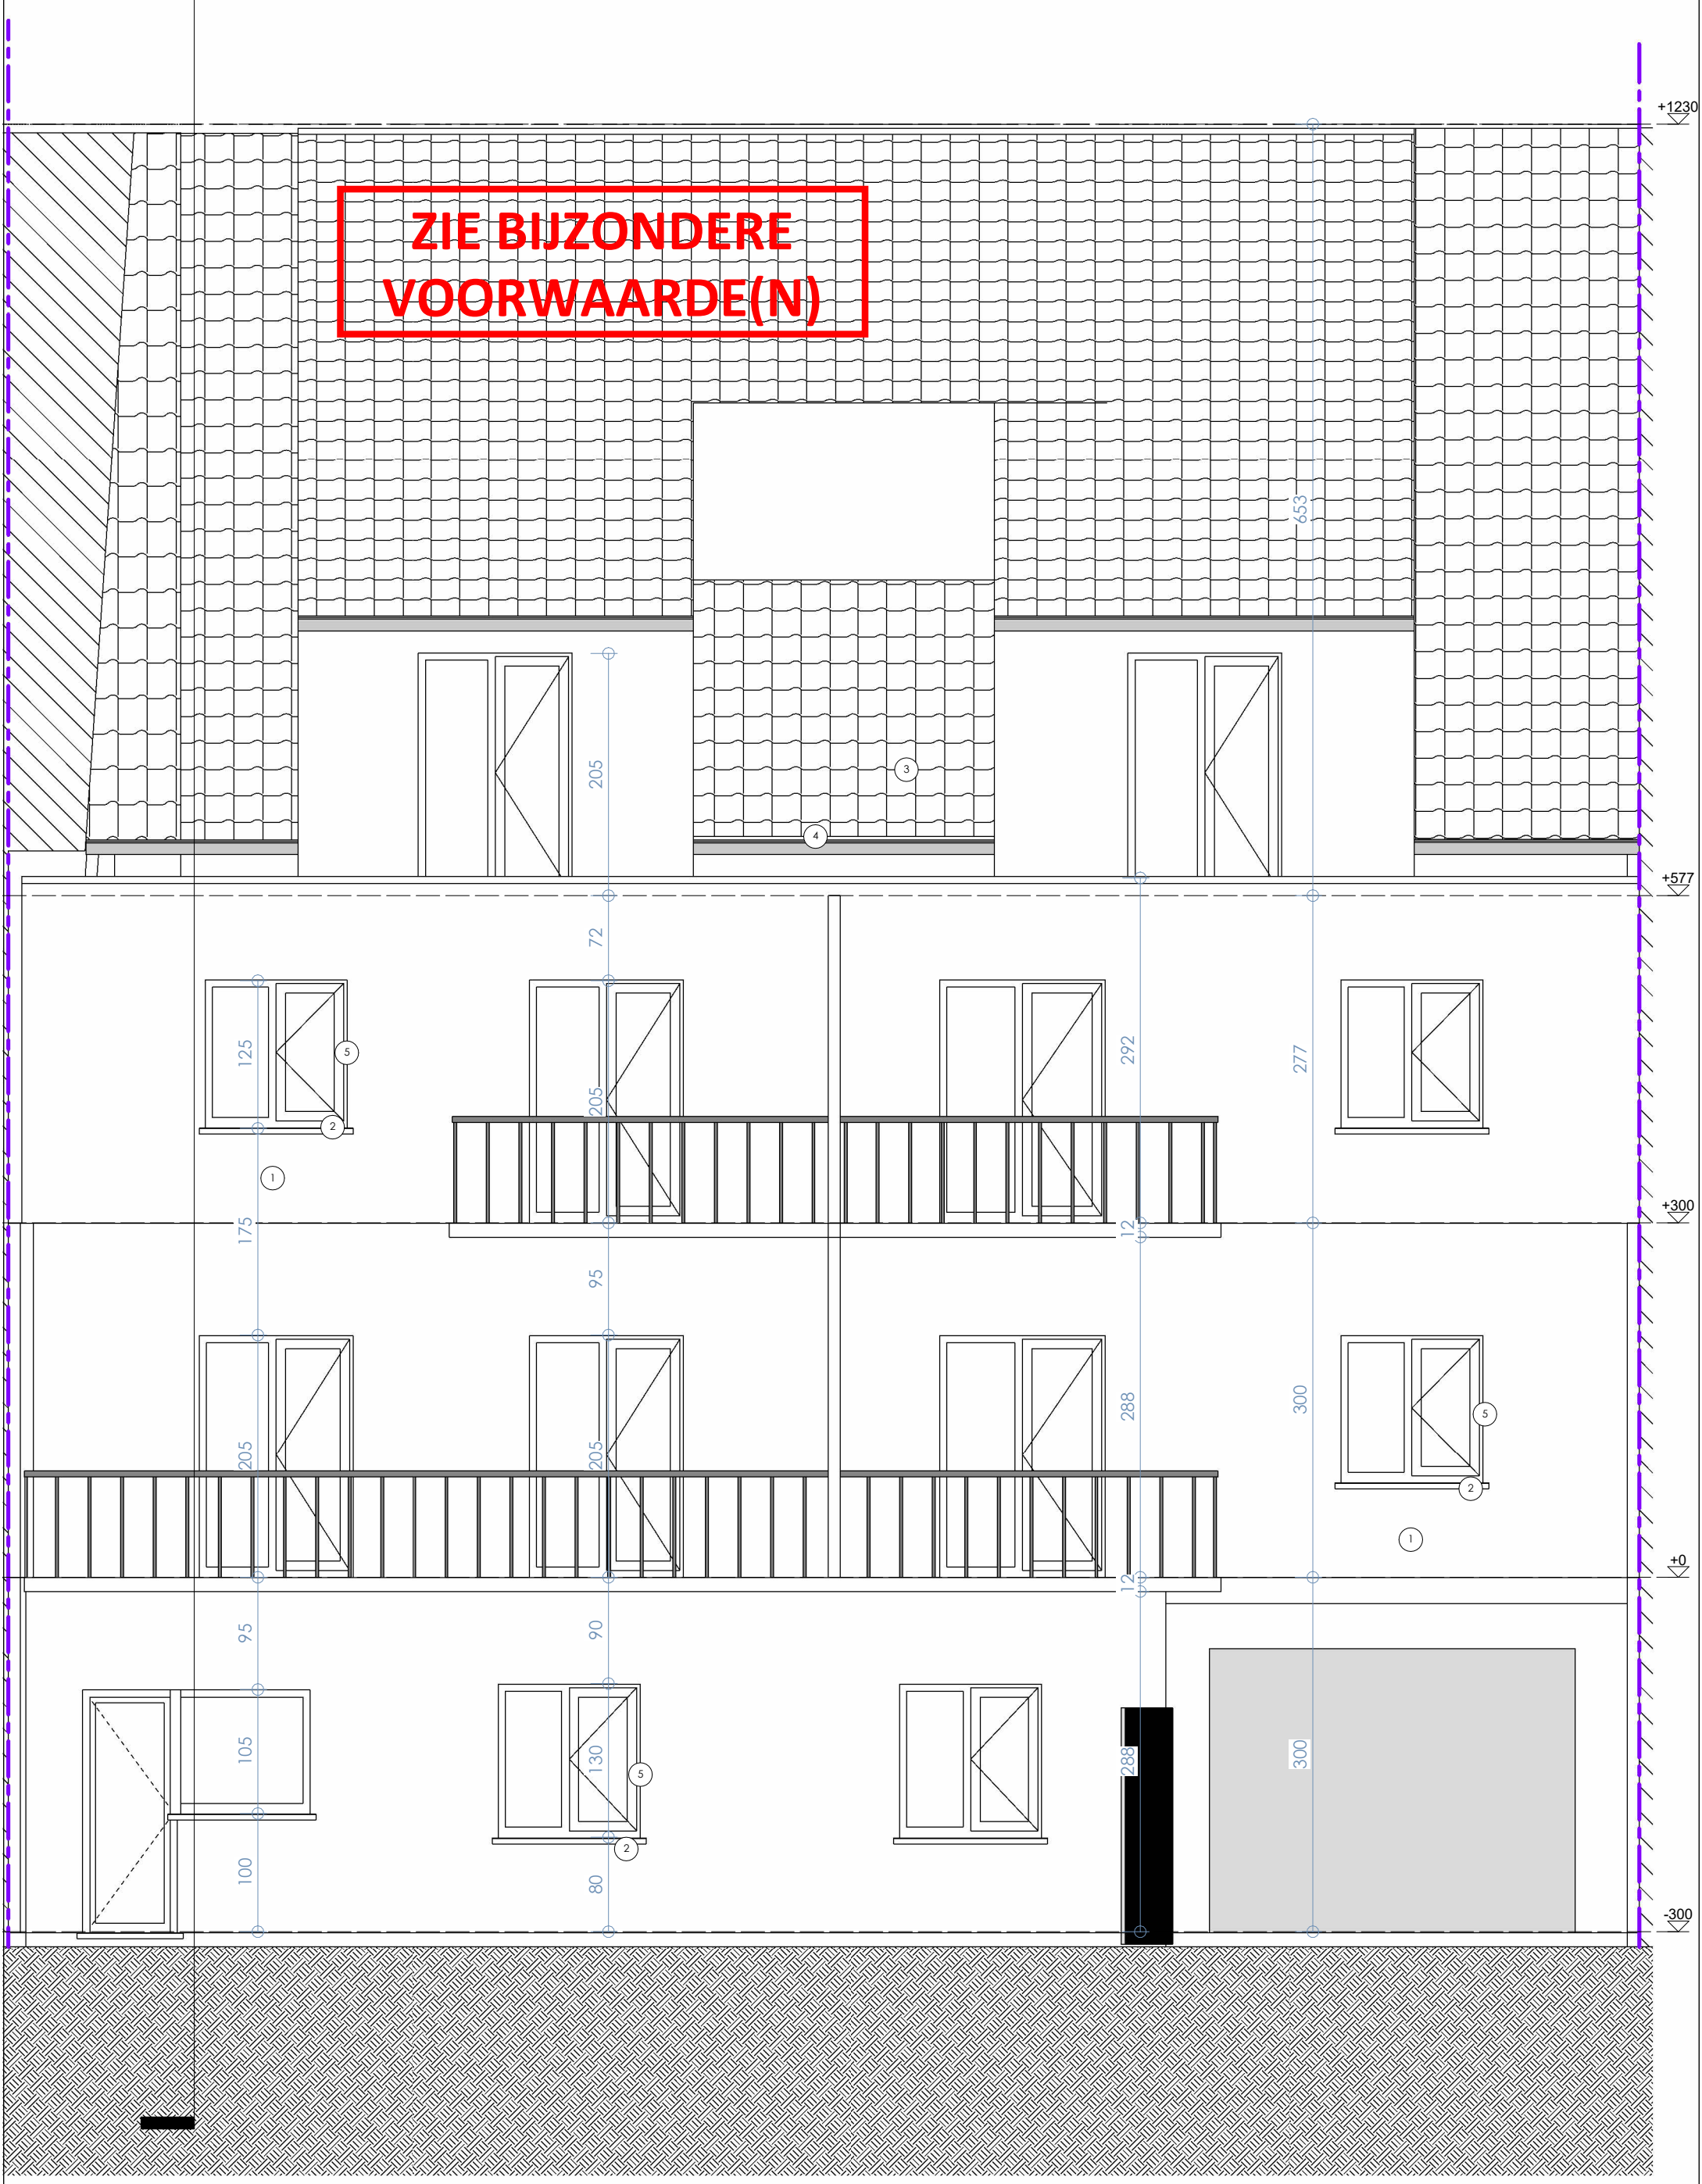

ZIE BIJZONDERE
VOORWAARDE(N)

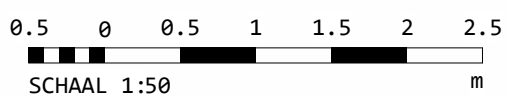

ARMUR
architecten

DAMP
Owner

Metselaarsstraat 6
9000, Gent

Achtergevel N

Scale : 1 : 50
Date : 07/03/2025 14:57:13