


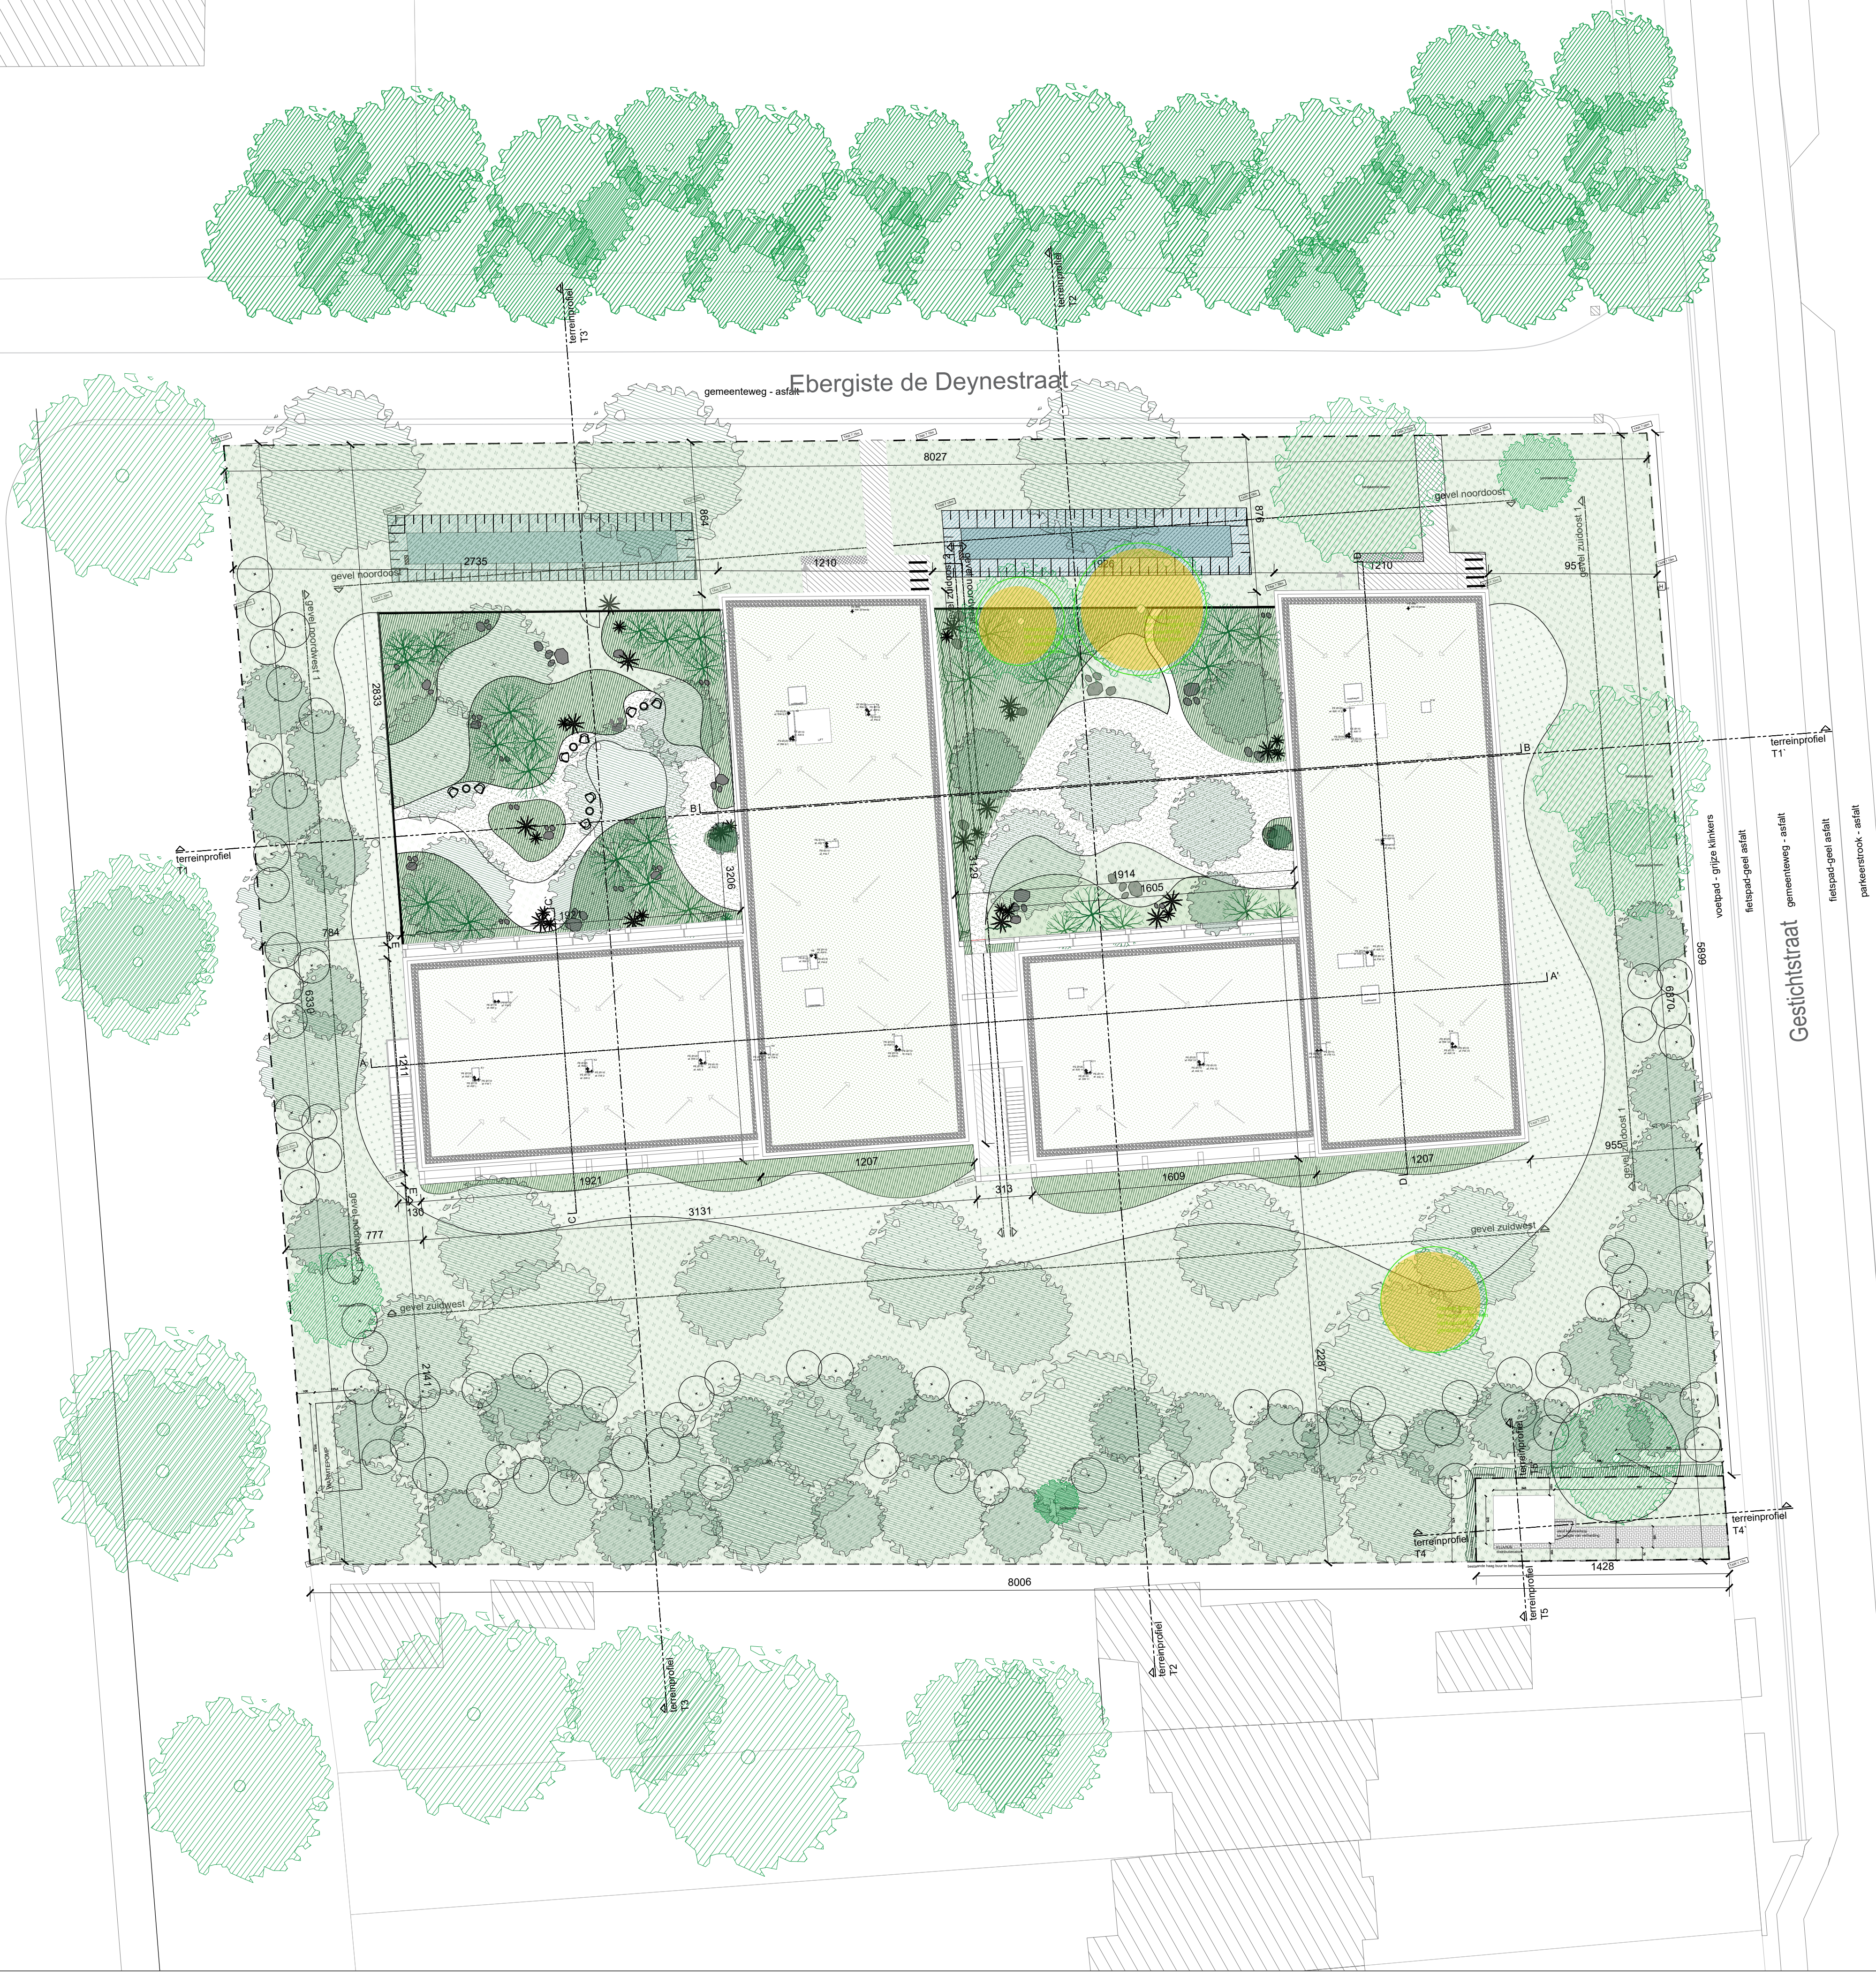

WE-S architecten bvba
Edmond Blockstraat 9
B-9050 GENT
T +32 9 279 89 76
E info@we-s.be

Bouwplaats:
Gestichtstraat nr.10
9000 Gent

Bouwheer:
MM Estate Group
Veldestraat 140 A
9850 Merendree

Ontwerp:	Sloop van een bestaande vrijstaande woning en de bouw van een grootschalige studentenhuysvesting met 93 studentenkamers		
Datum:	Plan:	Schaal:	Gestichtstraat
26/02/2025	3_Inplantingsplan nieuw	1/100	

Goedgekeurd en voor akkoord ondertekend:
Bouwheer

Architect

Met de ontvangst van deze documenten verklaart de ontvanger zich akkoord met de copyrights van WE-S architecten bvba. Dit betreft zowel de morele rechten (vaderschapsrecht, integriteitsrecht en divulgatierecht) als de vermogensrechten (reproductierecht, recht van mededeling, recht tot verhuren en uitleen, distributierecht en volgrecht). In elk geval dienen de naam en de gegevens van WE-S architecten bvba expliciet op alle te gebruiken plannen blijvend vermeld staan.