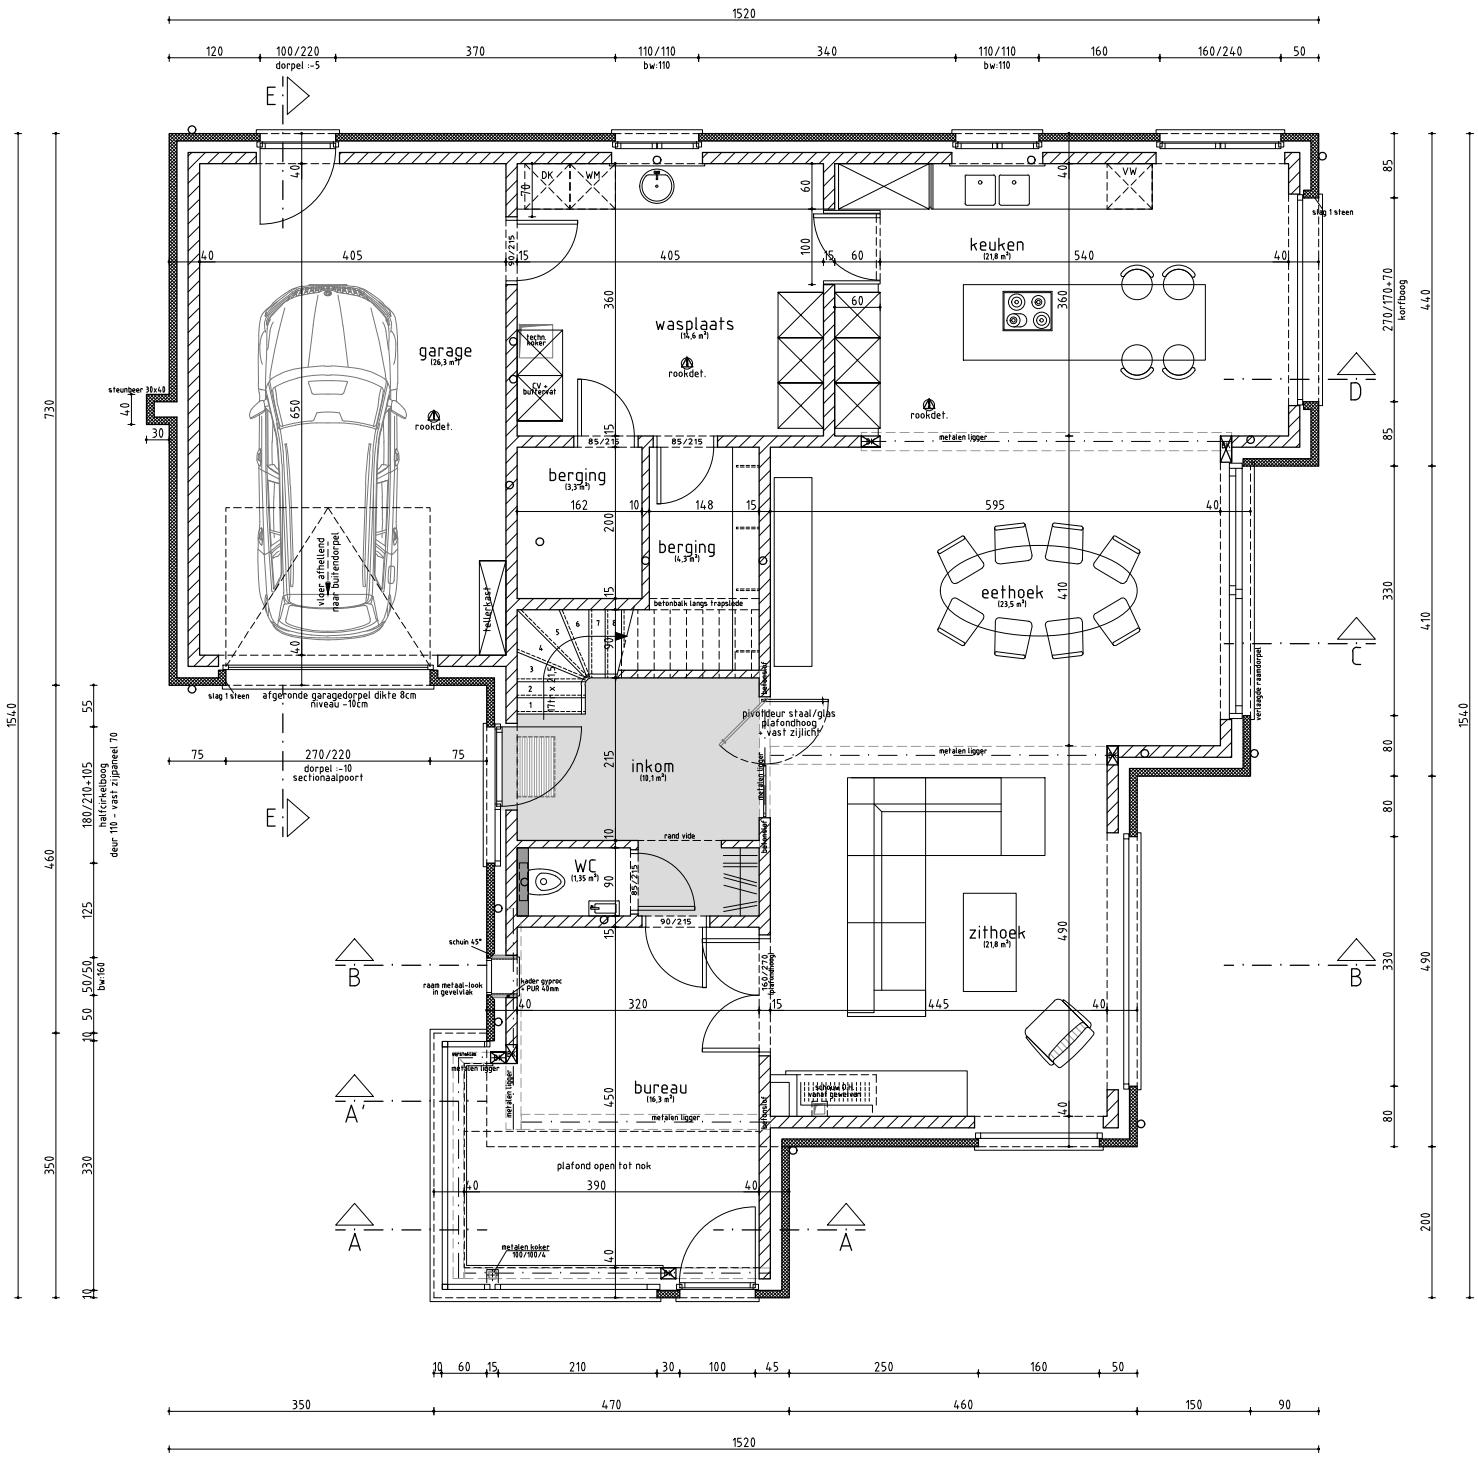

plan gelijkvloers	blad : A3	eenheid : cm	1/100	0 1 2 5 m