


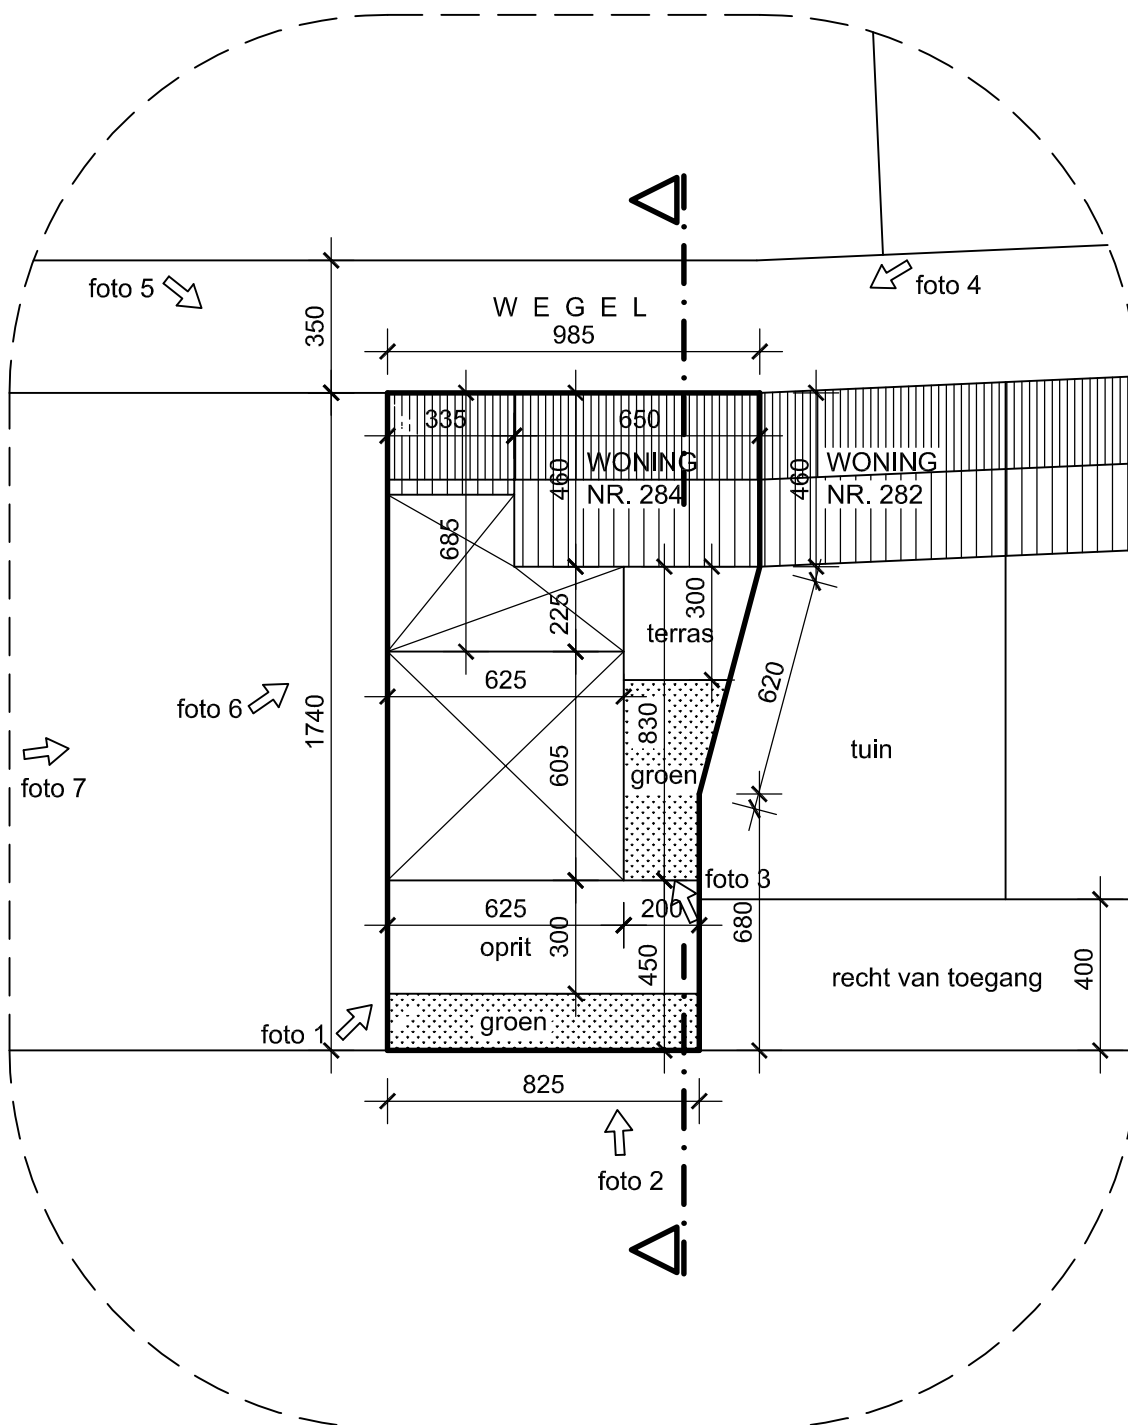

ALLE NUTSLEIDINGEN AANWEZIG

INPLANTING
 schaal 1/200



VERGUND

