


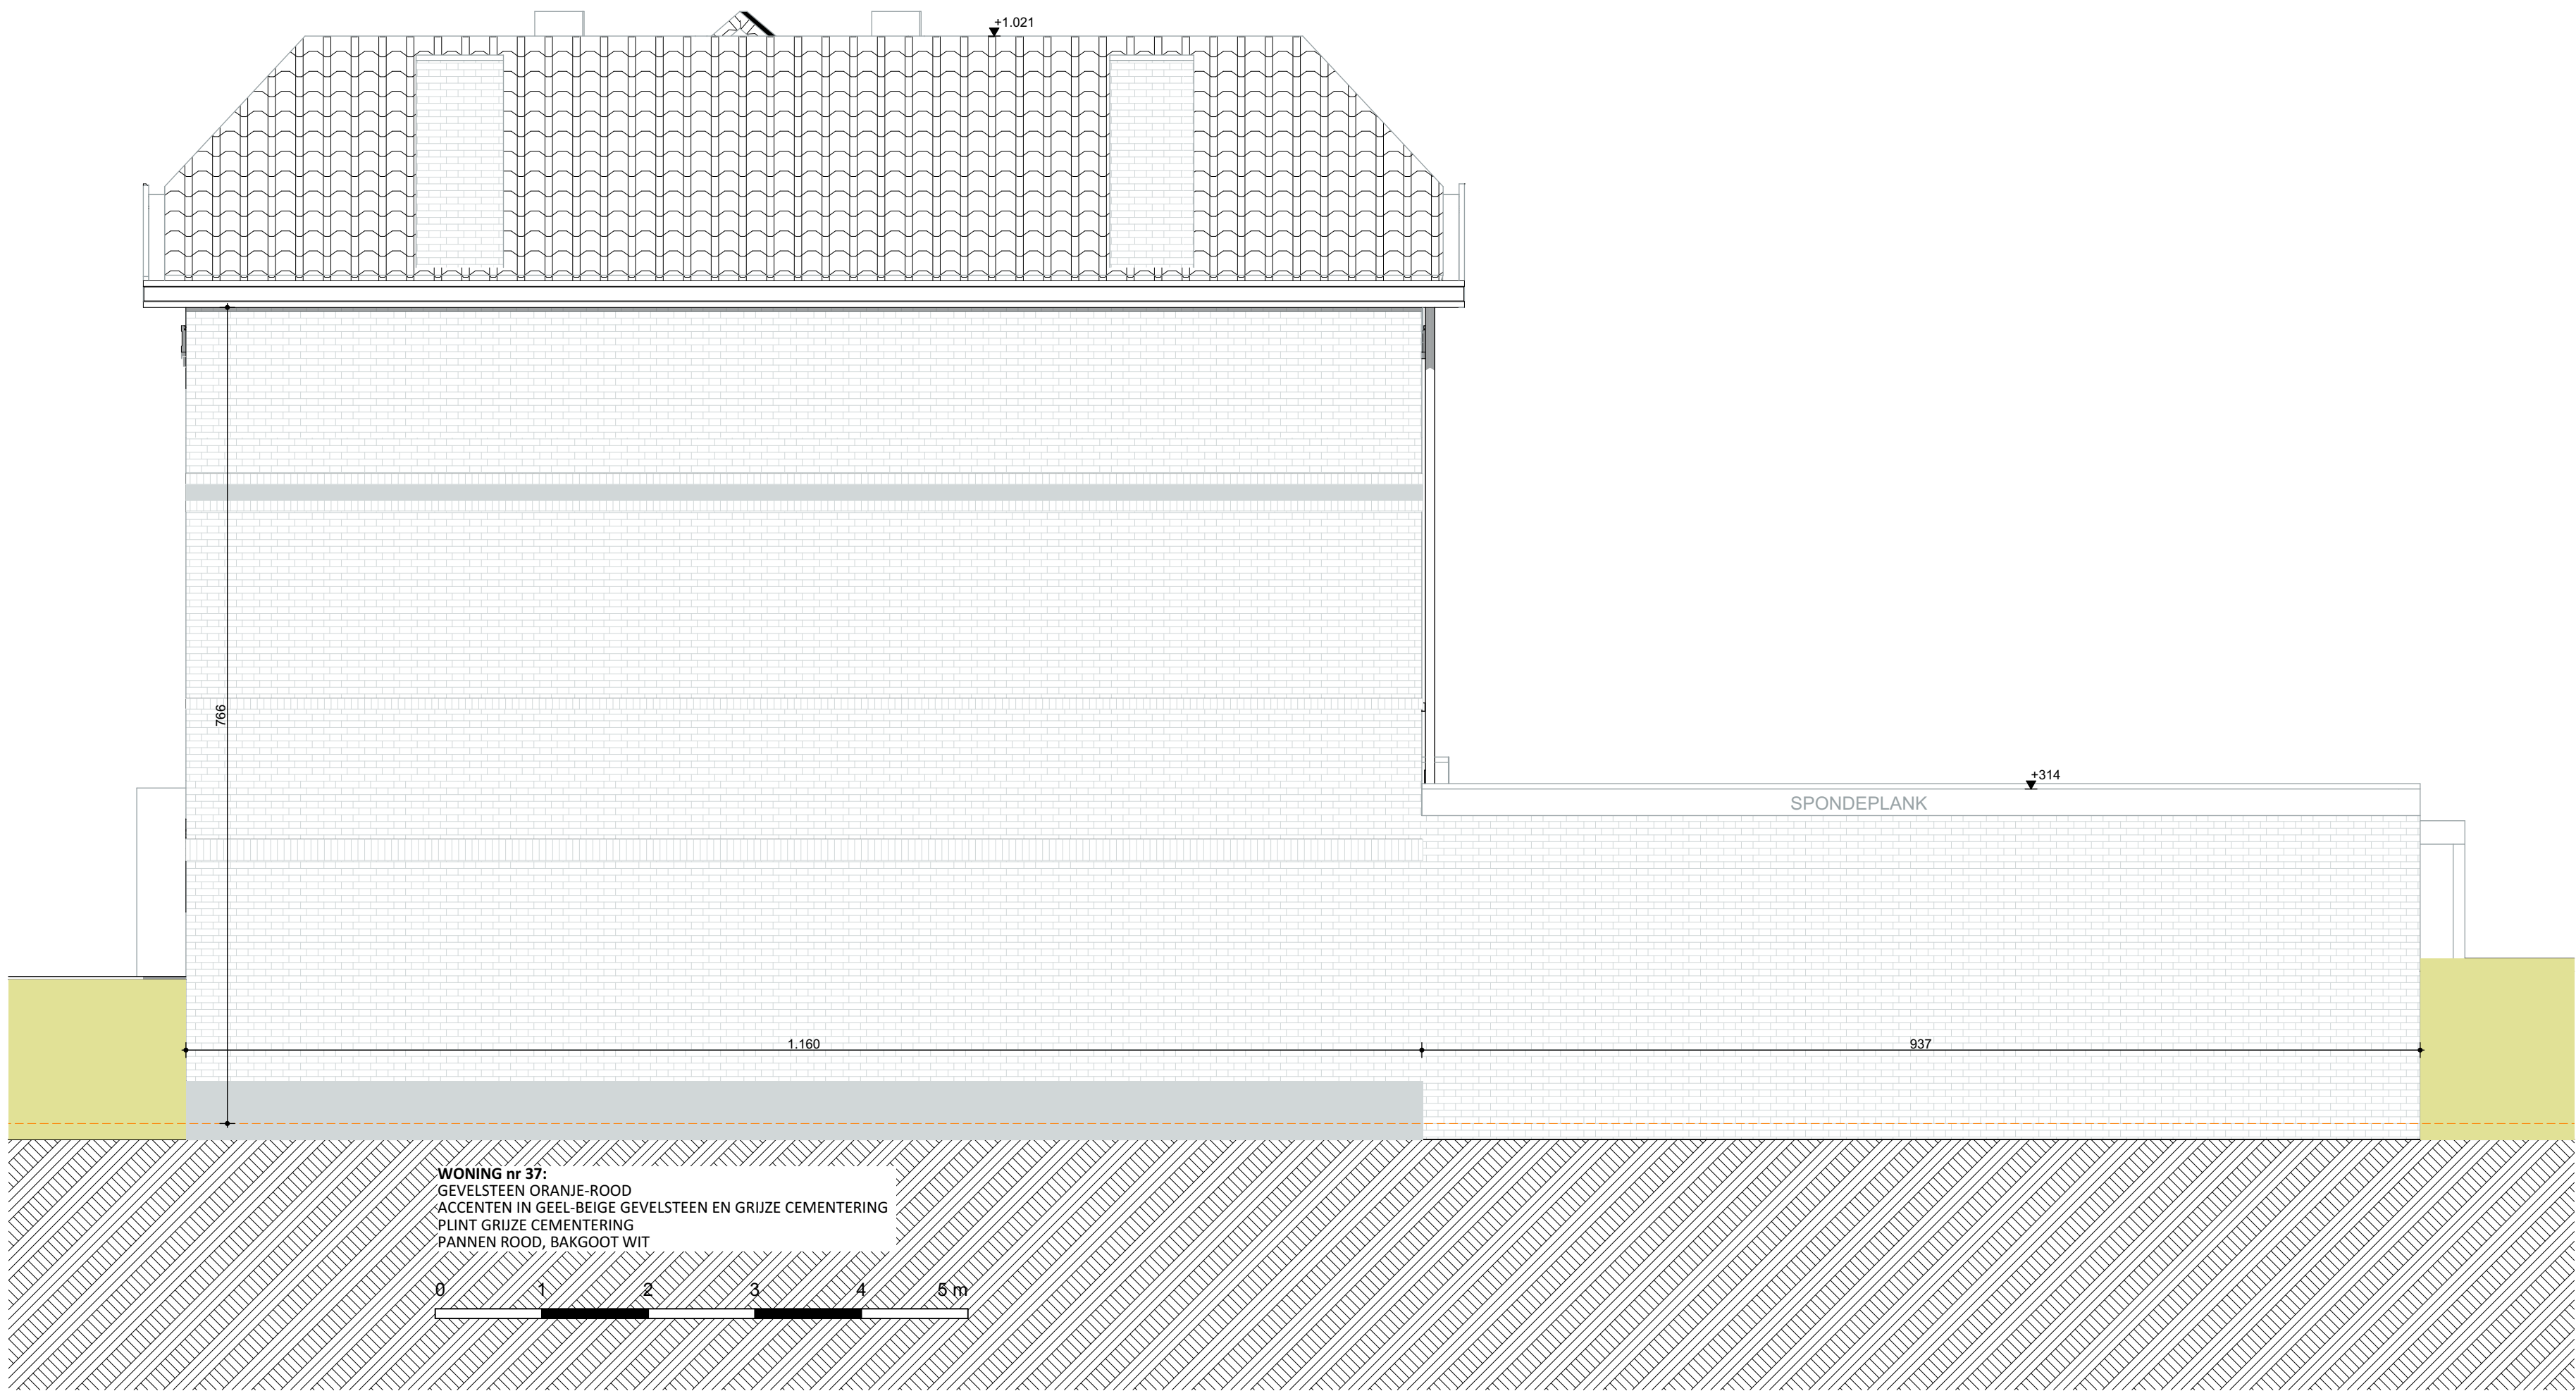

RECHTERGEVEL - Bestaande toestand

1:50