


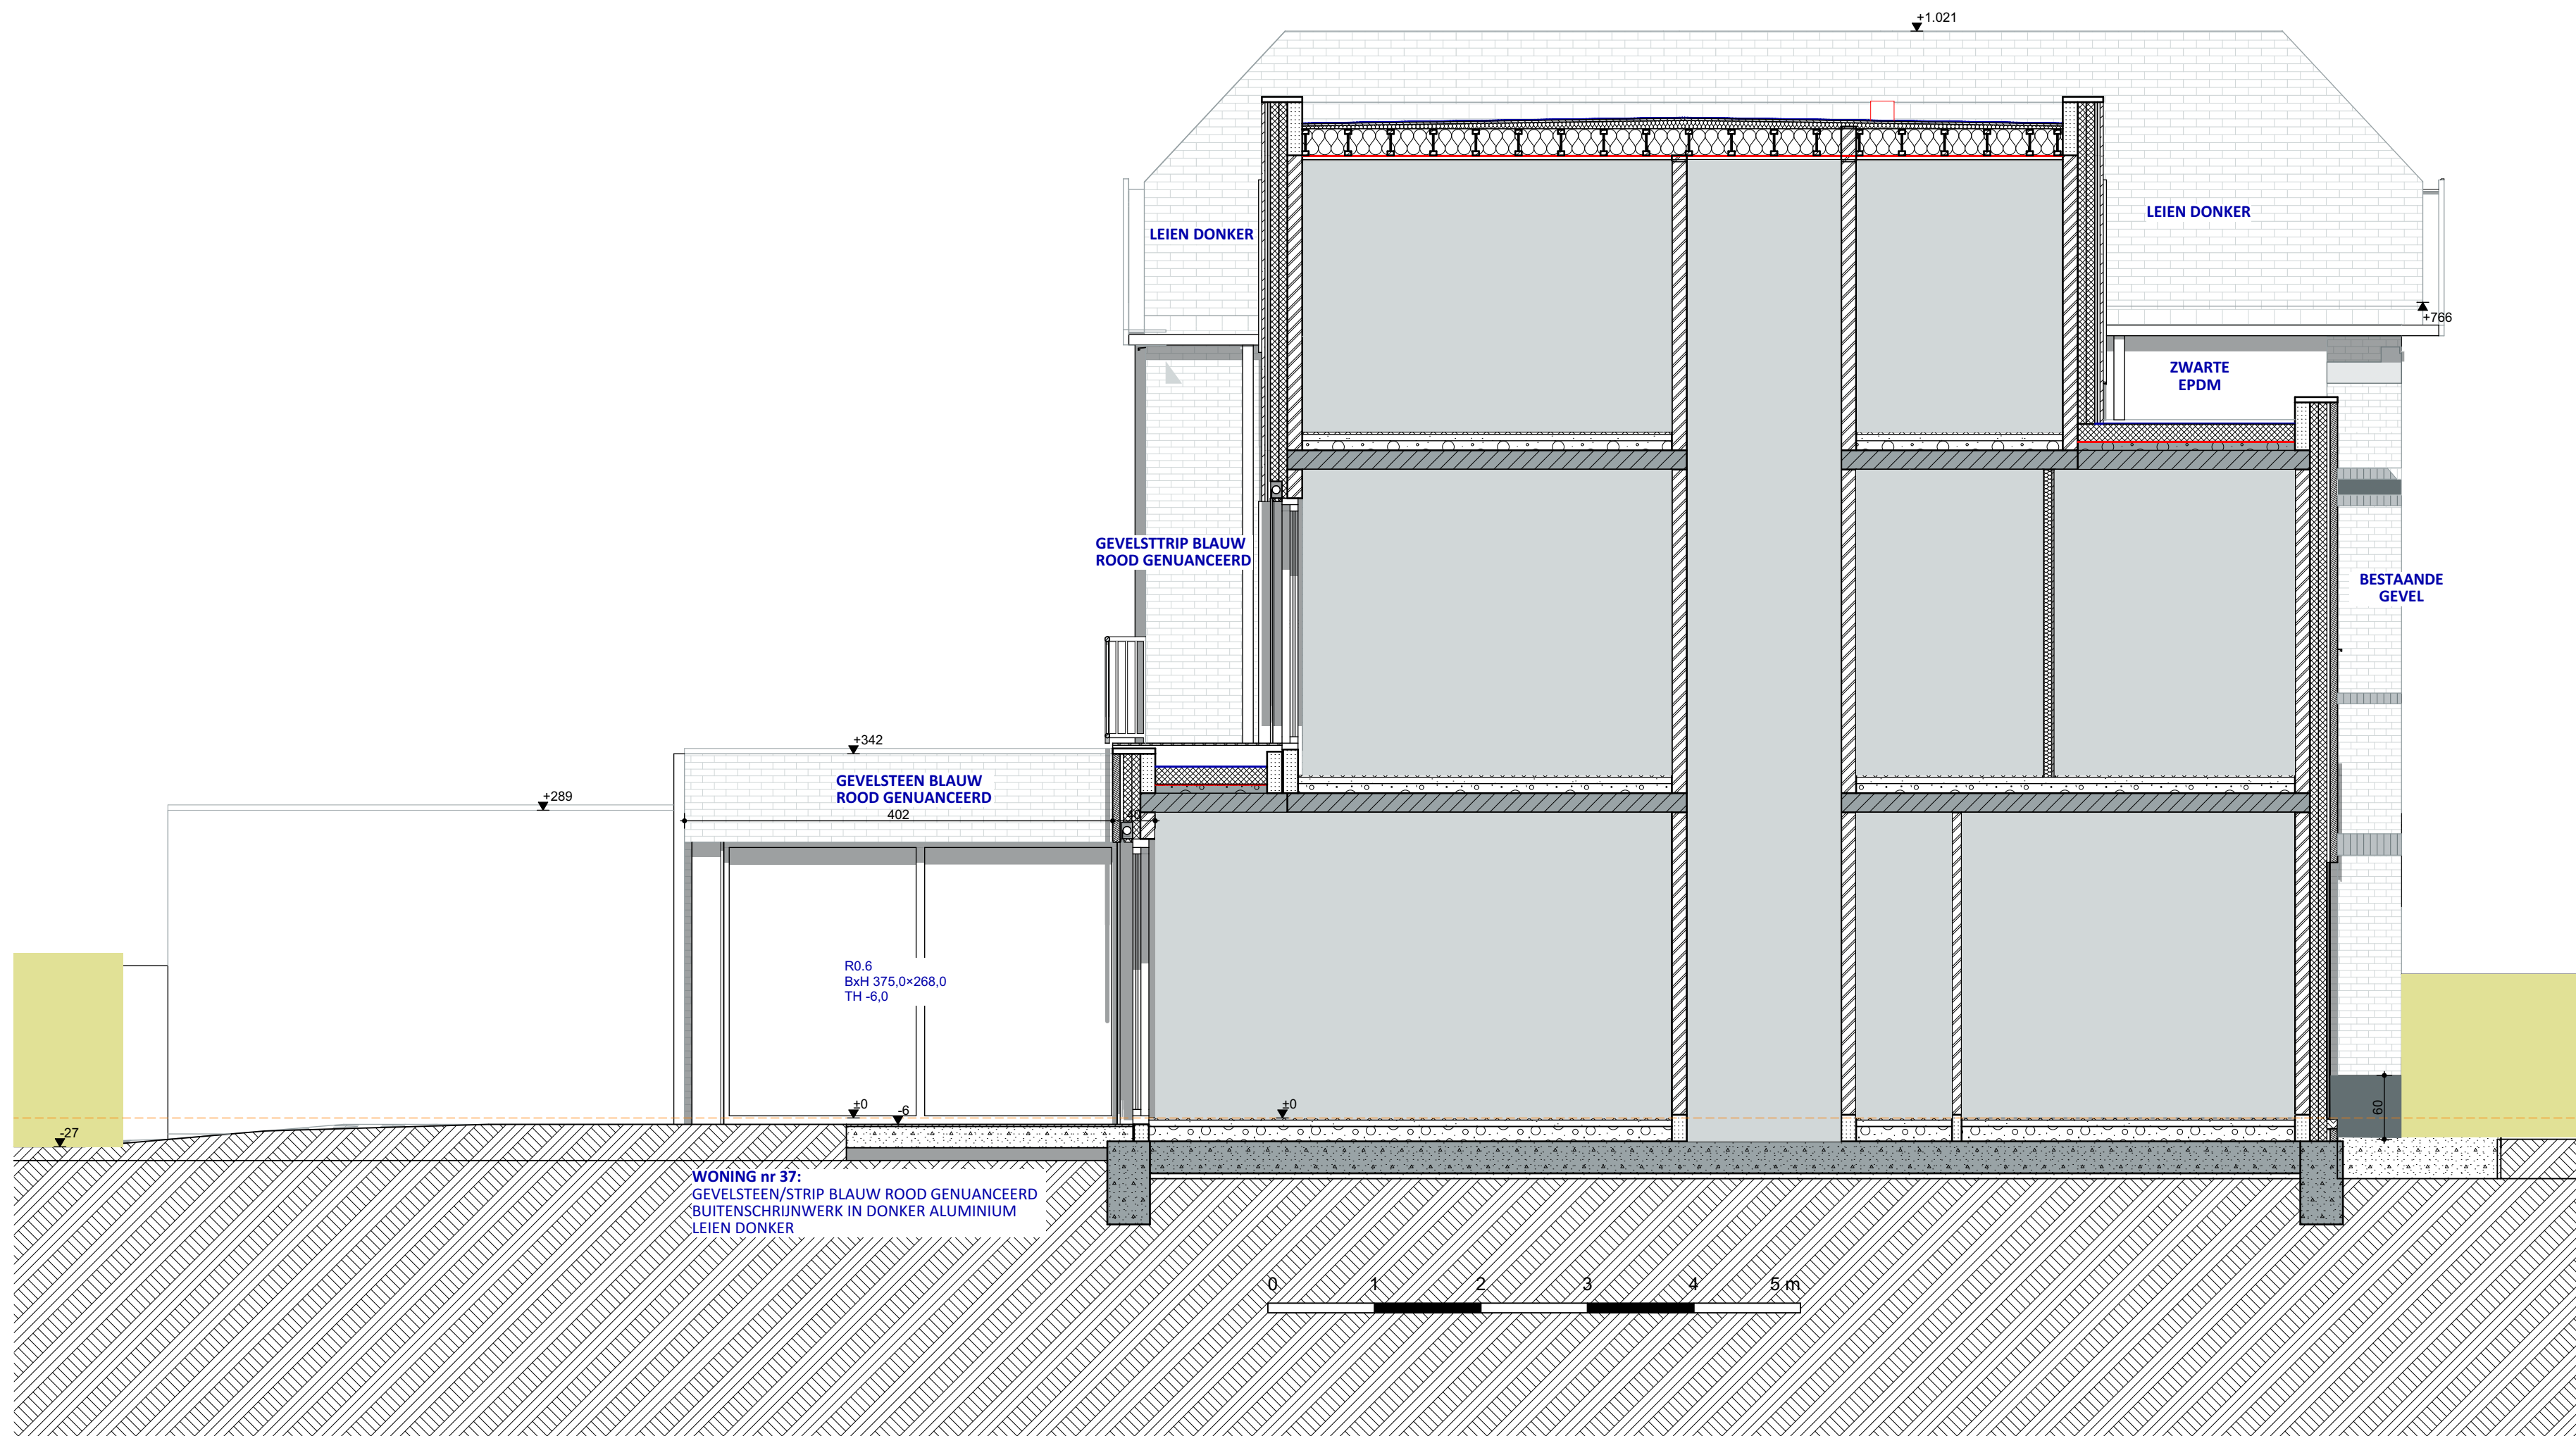

LINKERGEVEL - Nieuwe toestand

1:50

ZIE BIJZONDERE
VOORWAARDE(N)