


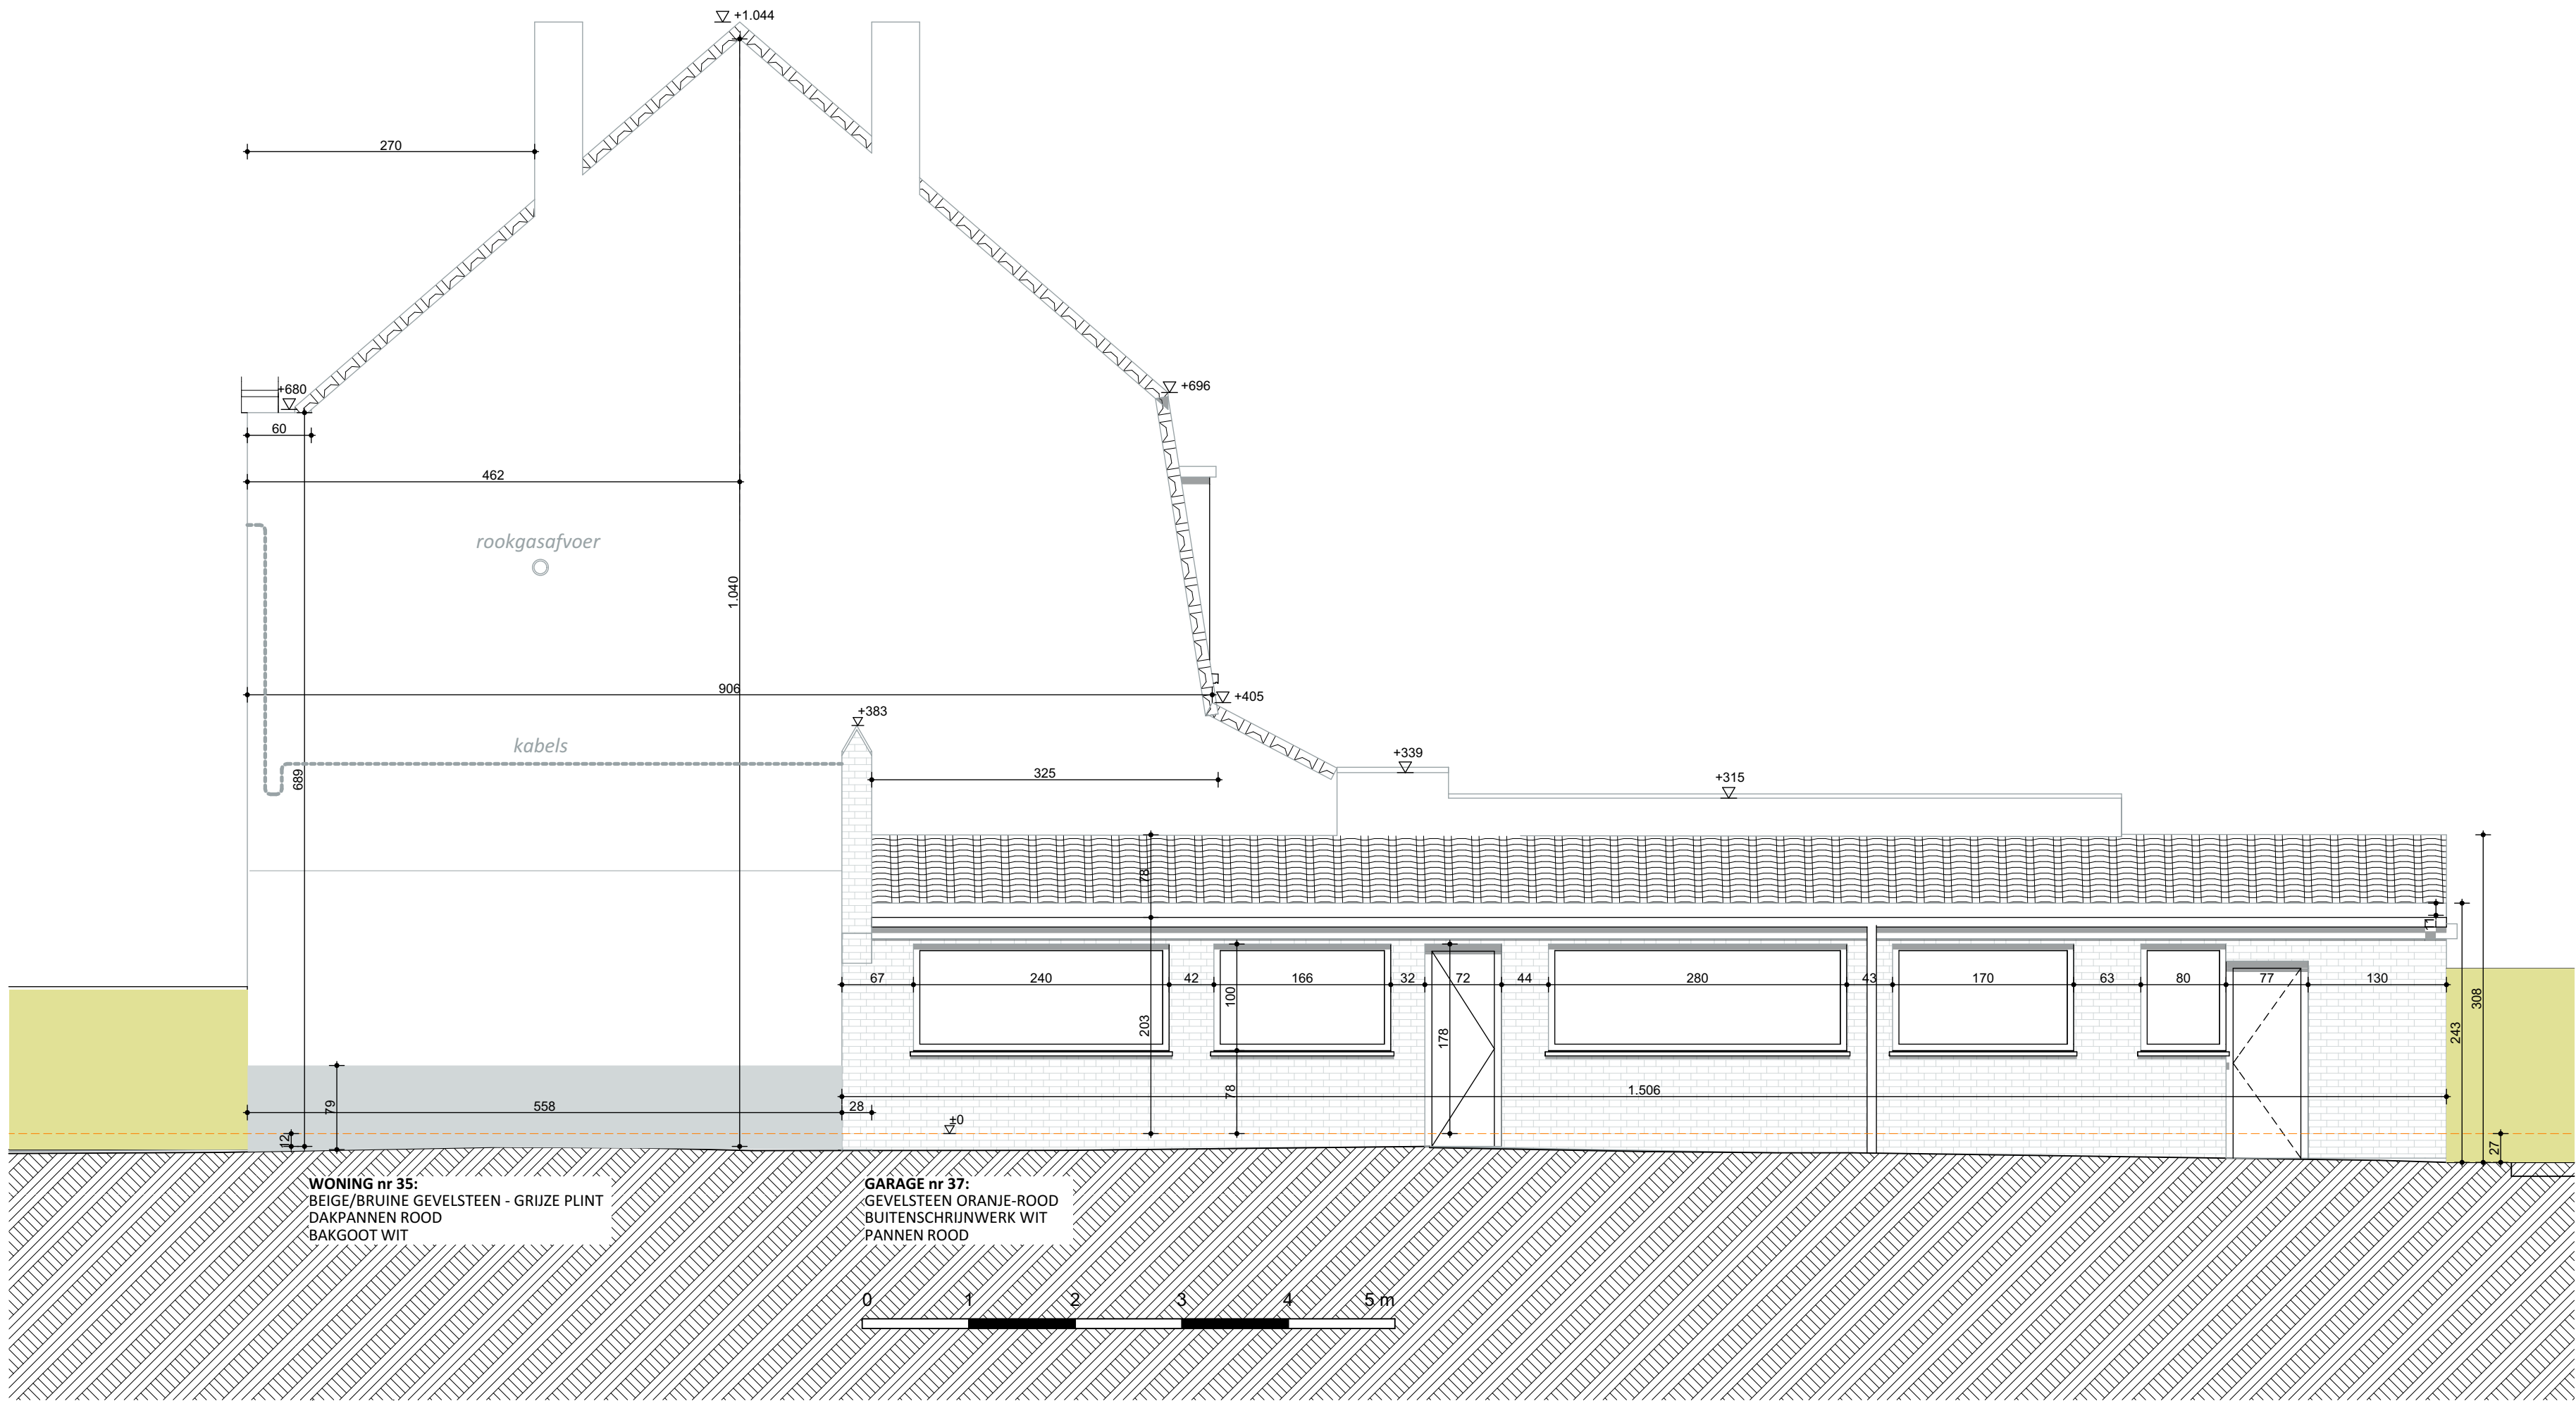

RECHTERGEVEL 2 - Bestaande toestand

1:50