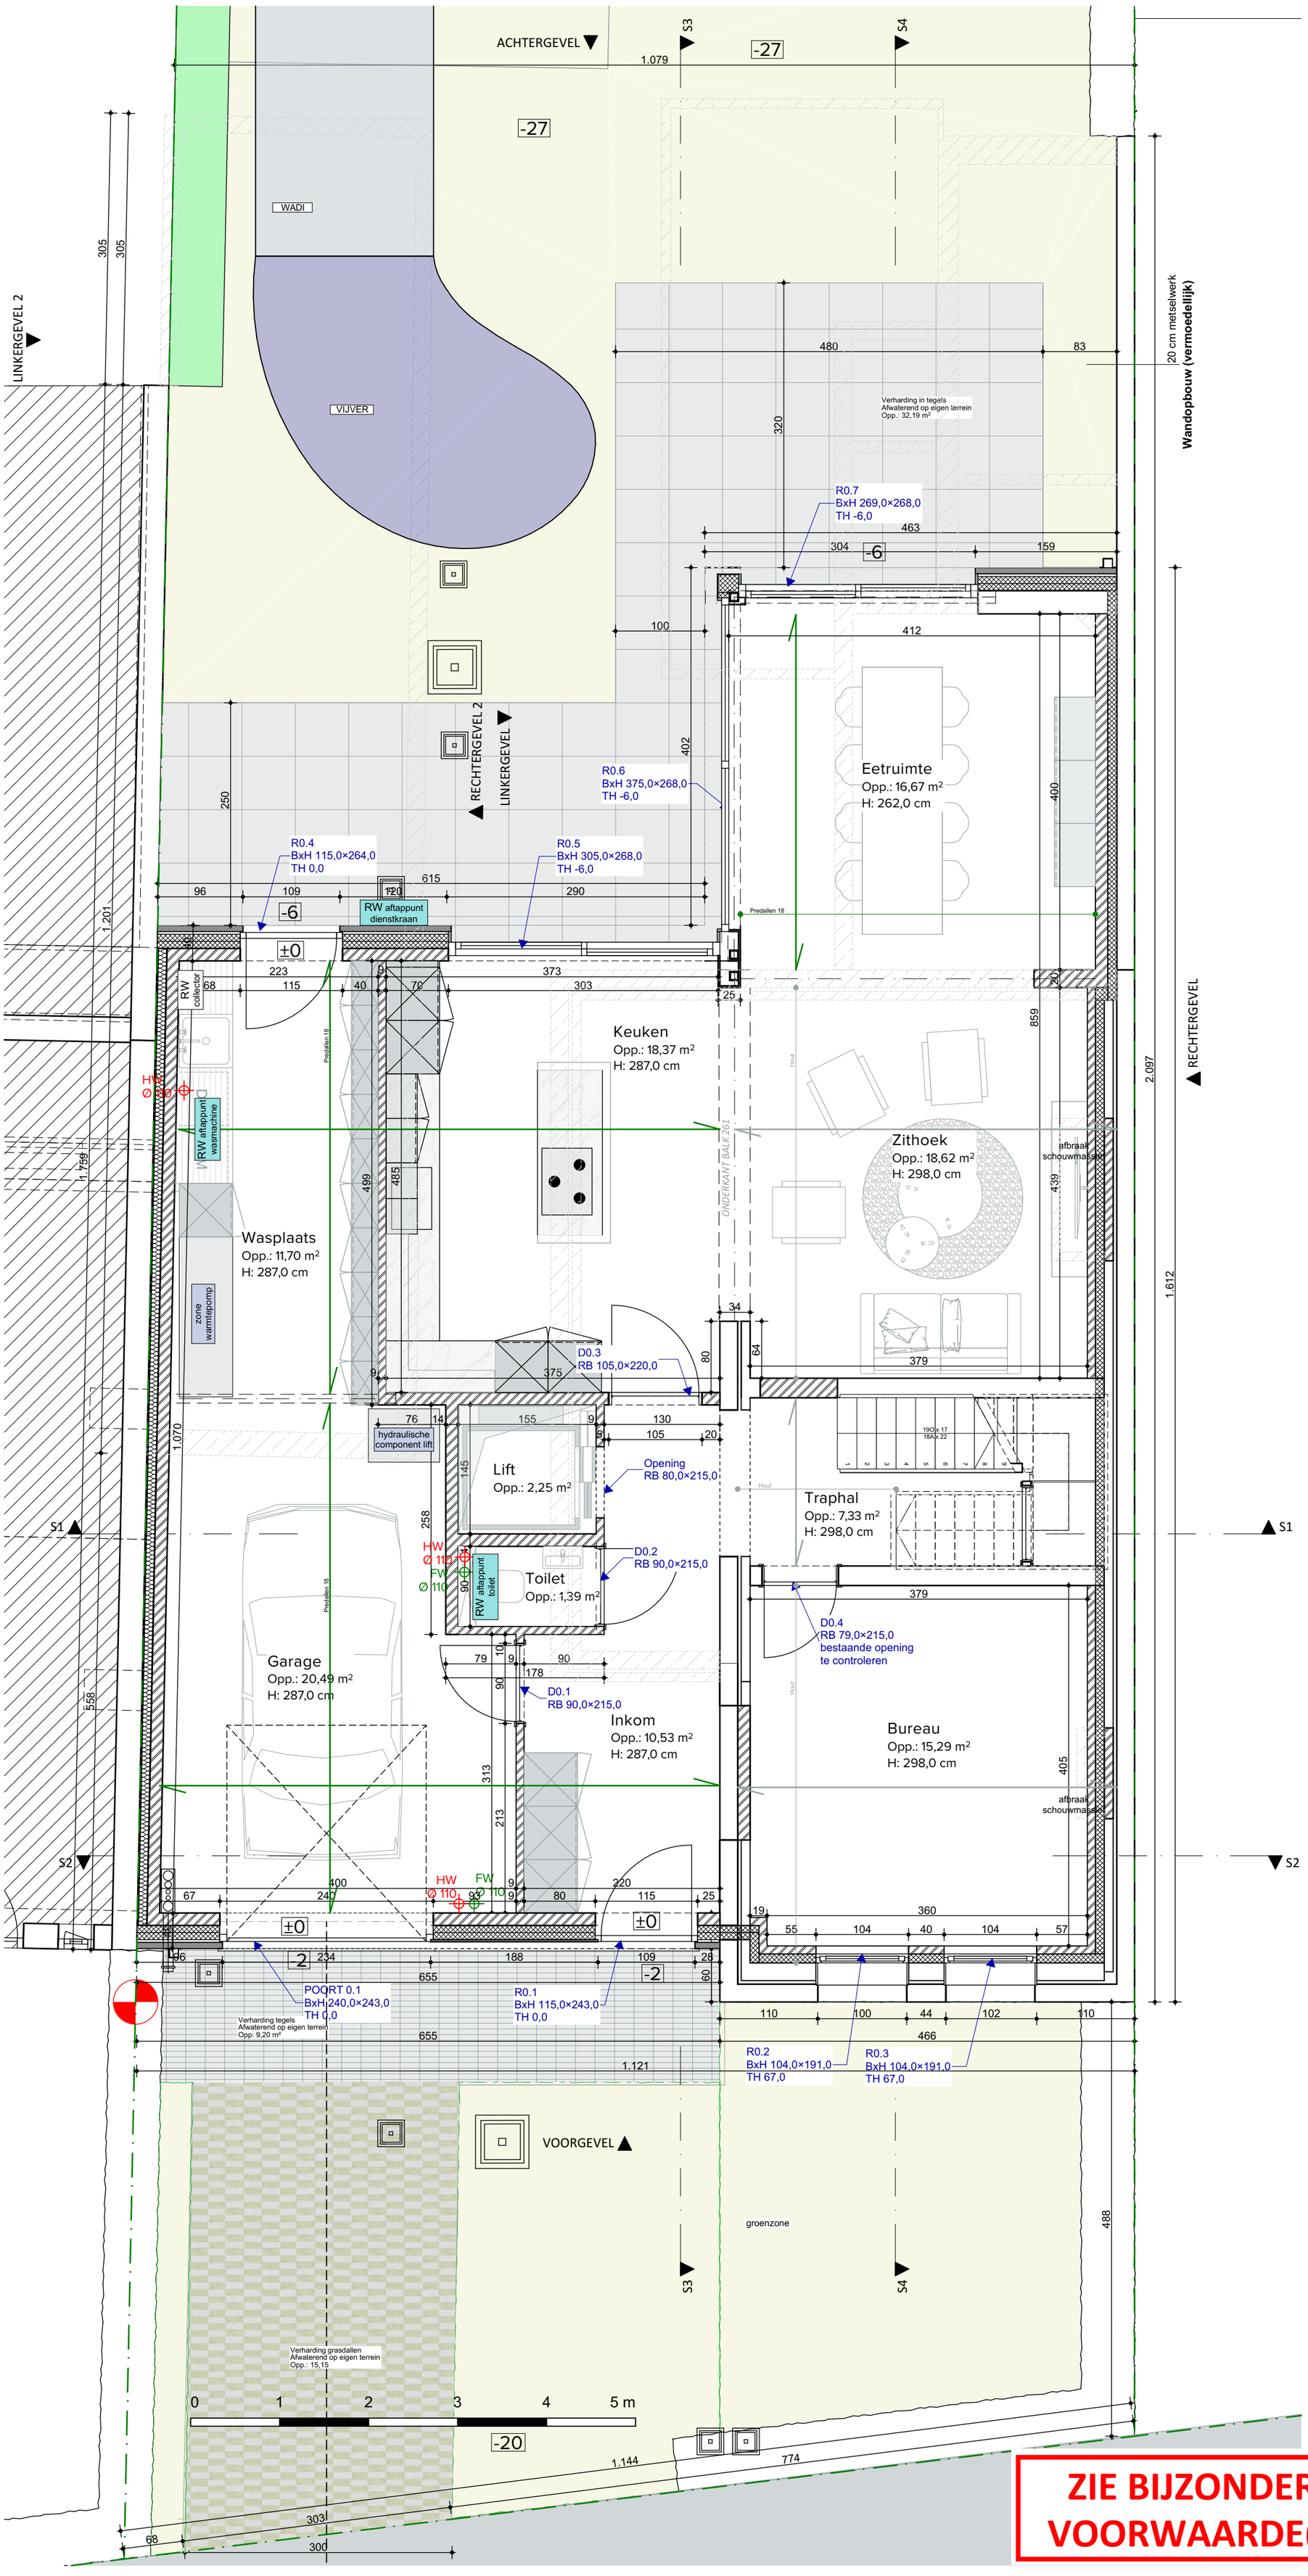


**ZIE BIJZONDERE VOORWAARDE(N)**

PLAN GELIJKVLOERS - Nieuwe toestand

1:50

POUTRELLES architecten