


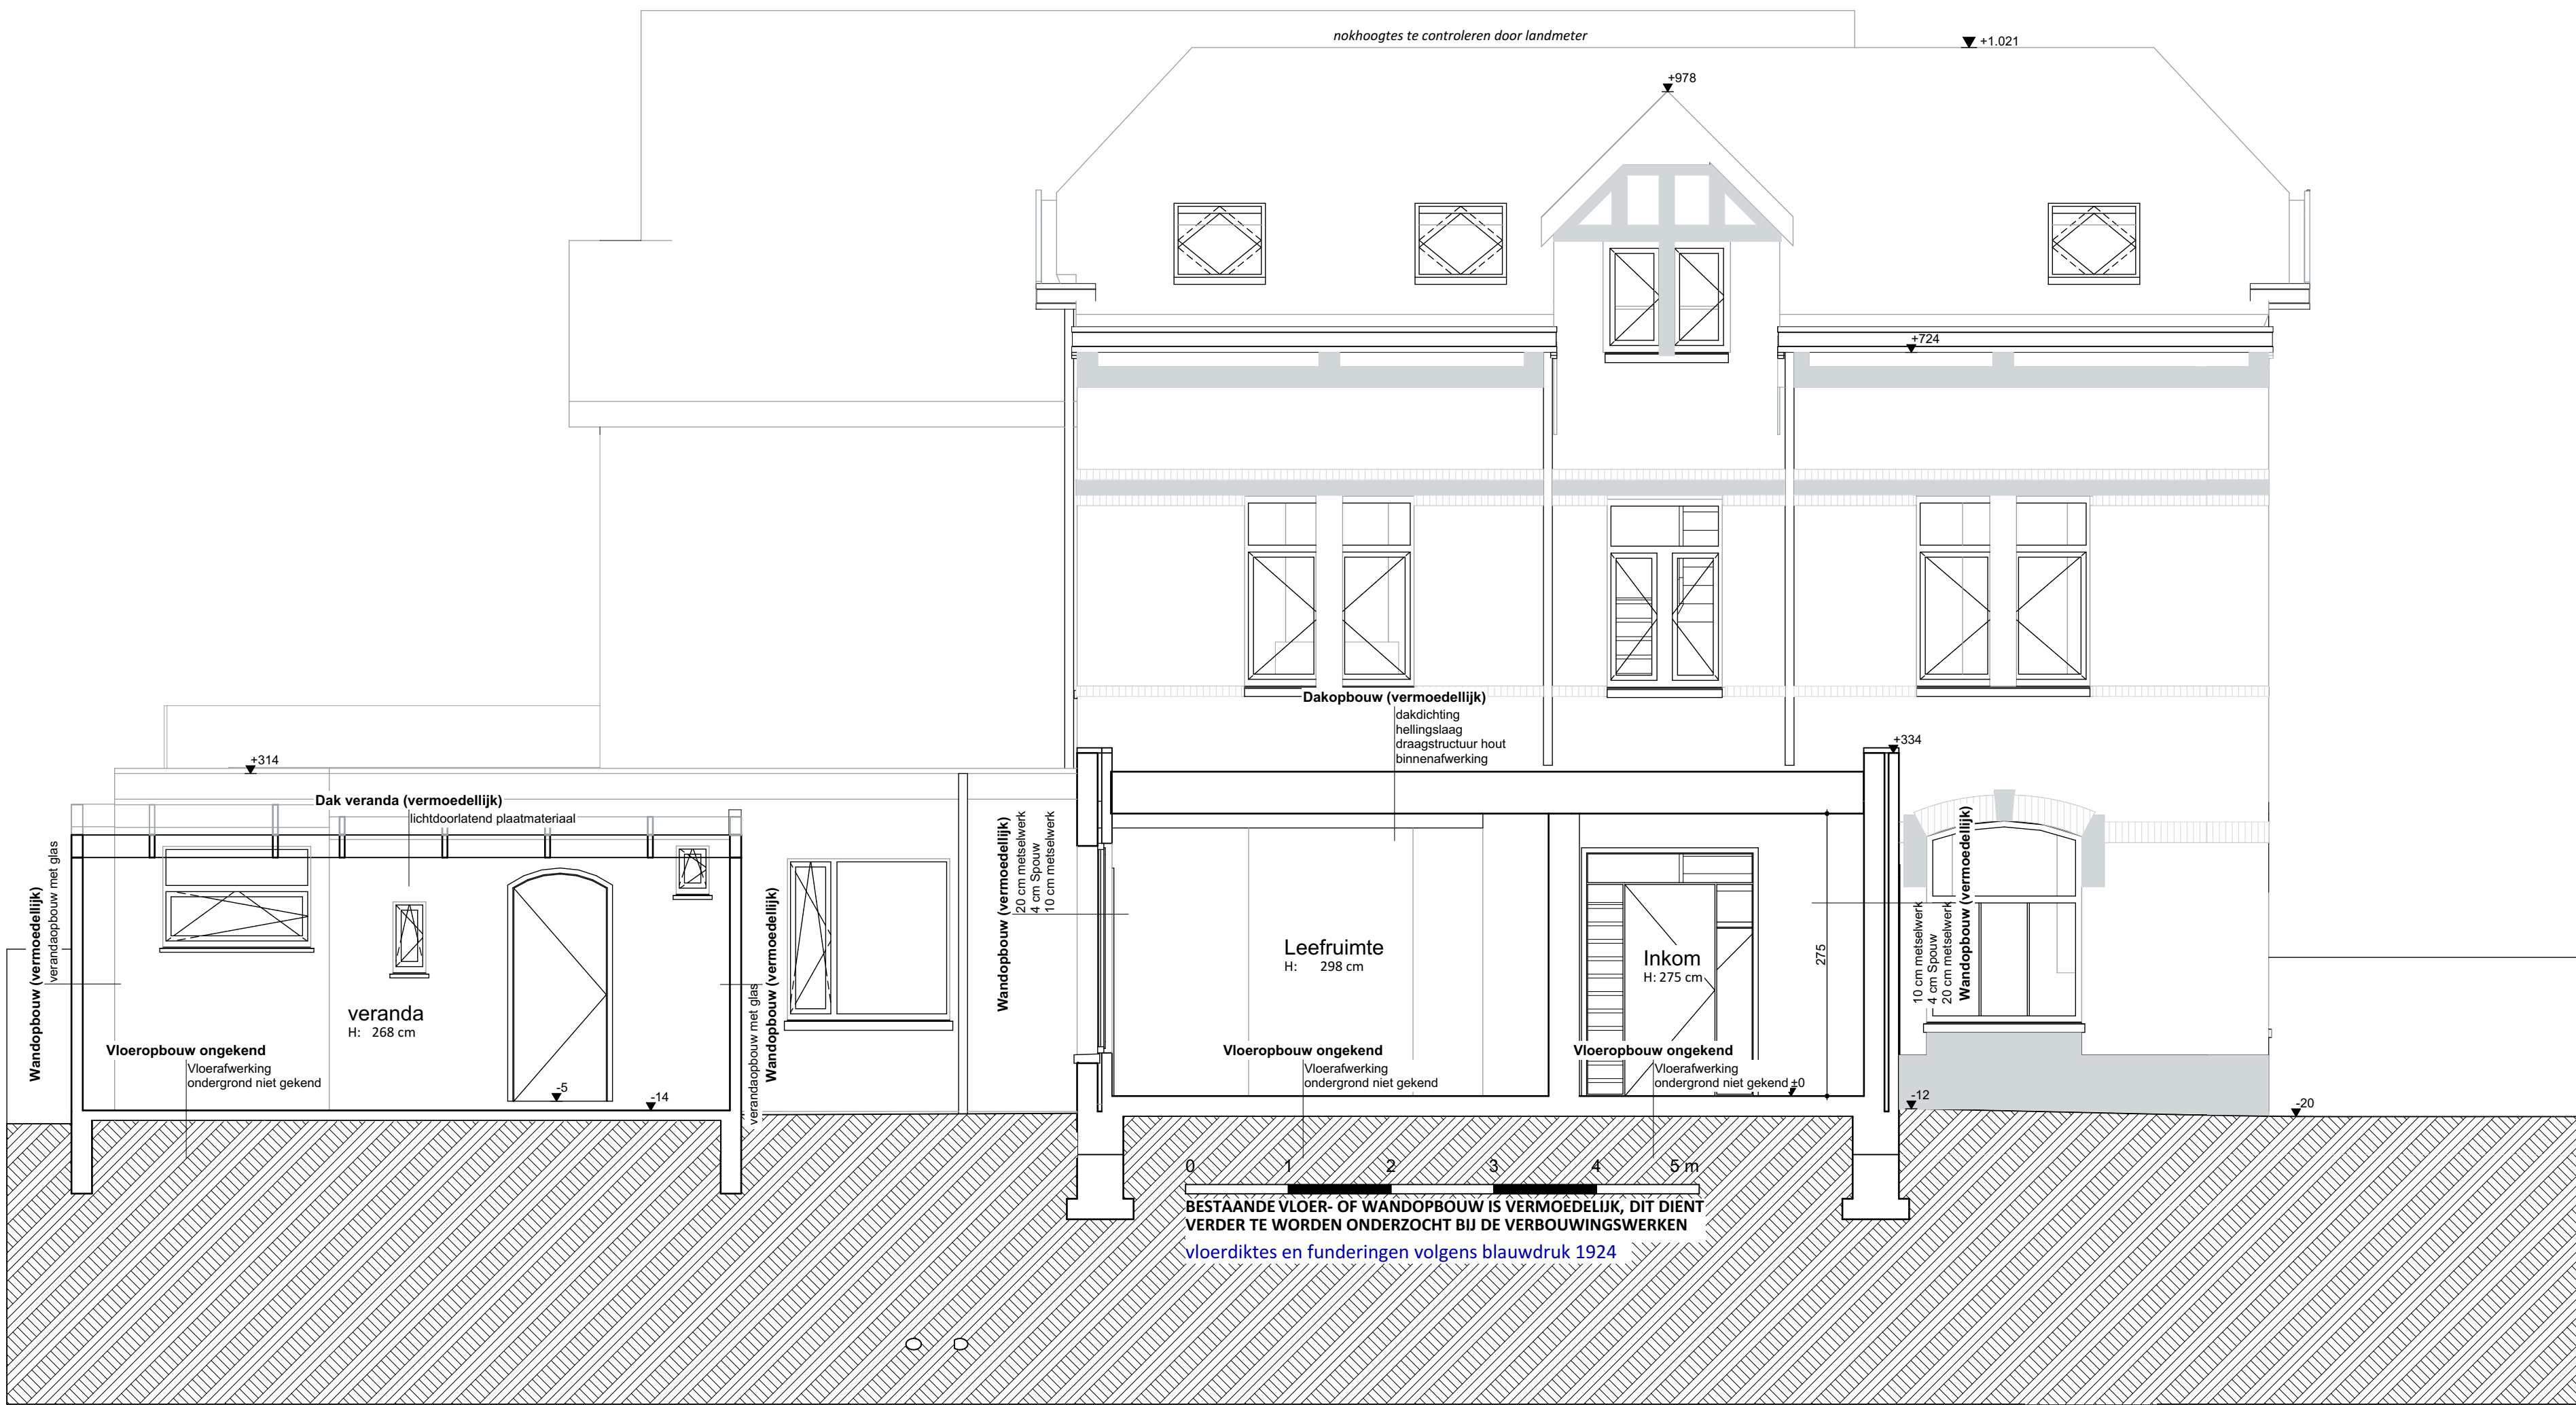

DOORSNEDE S3 - Bestaande toestand

1:50