


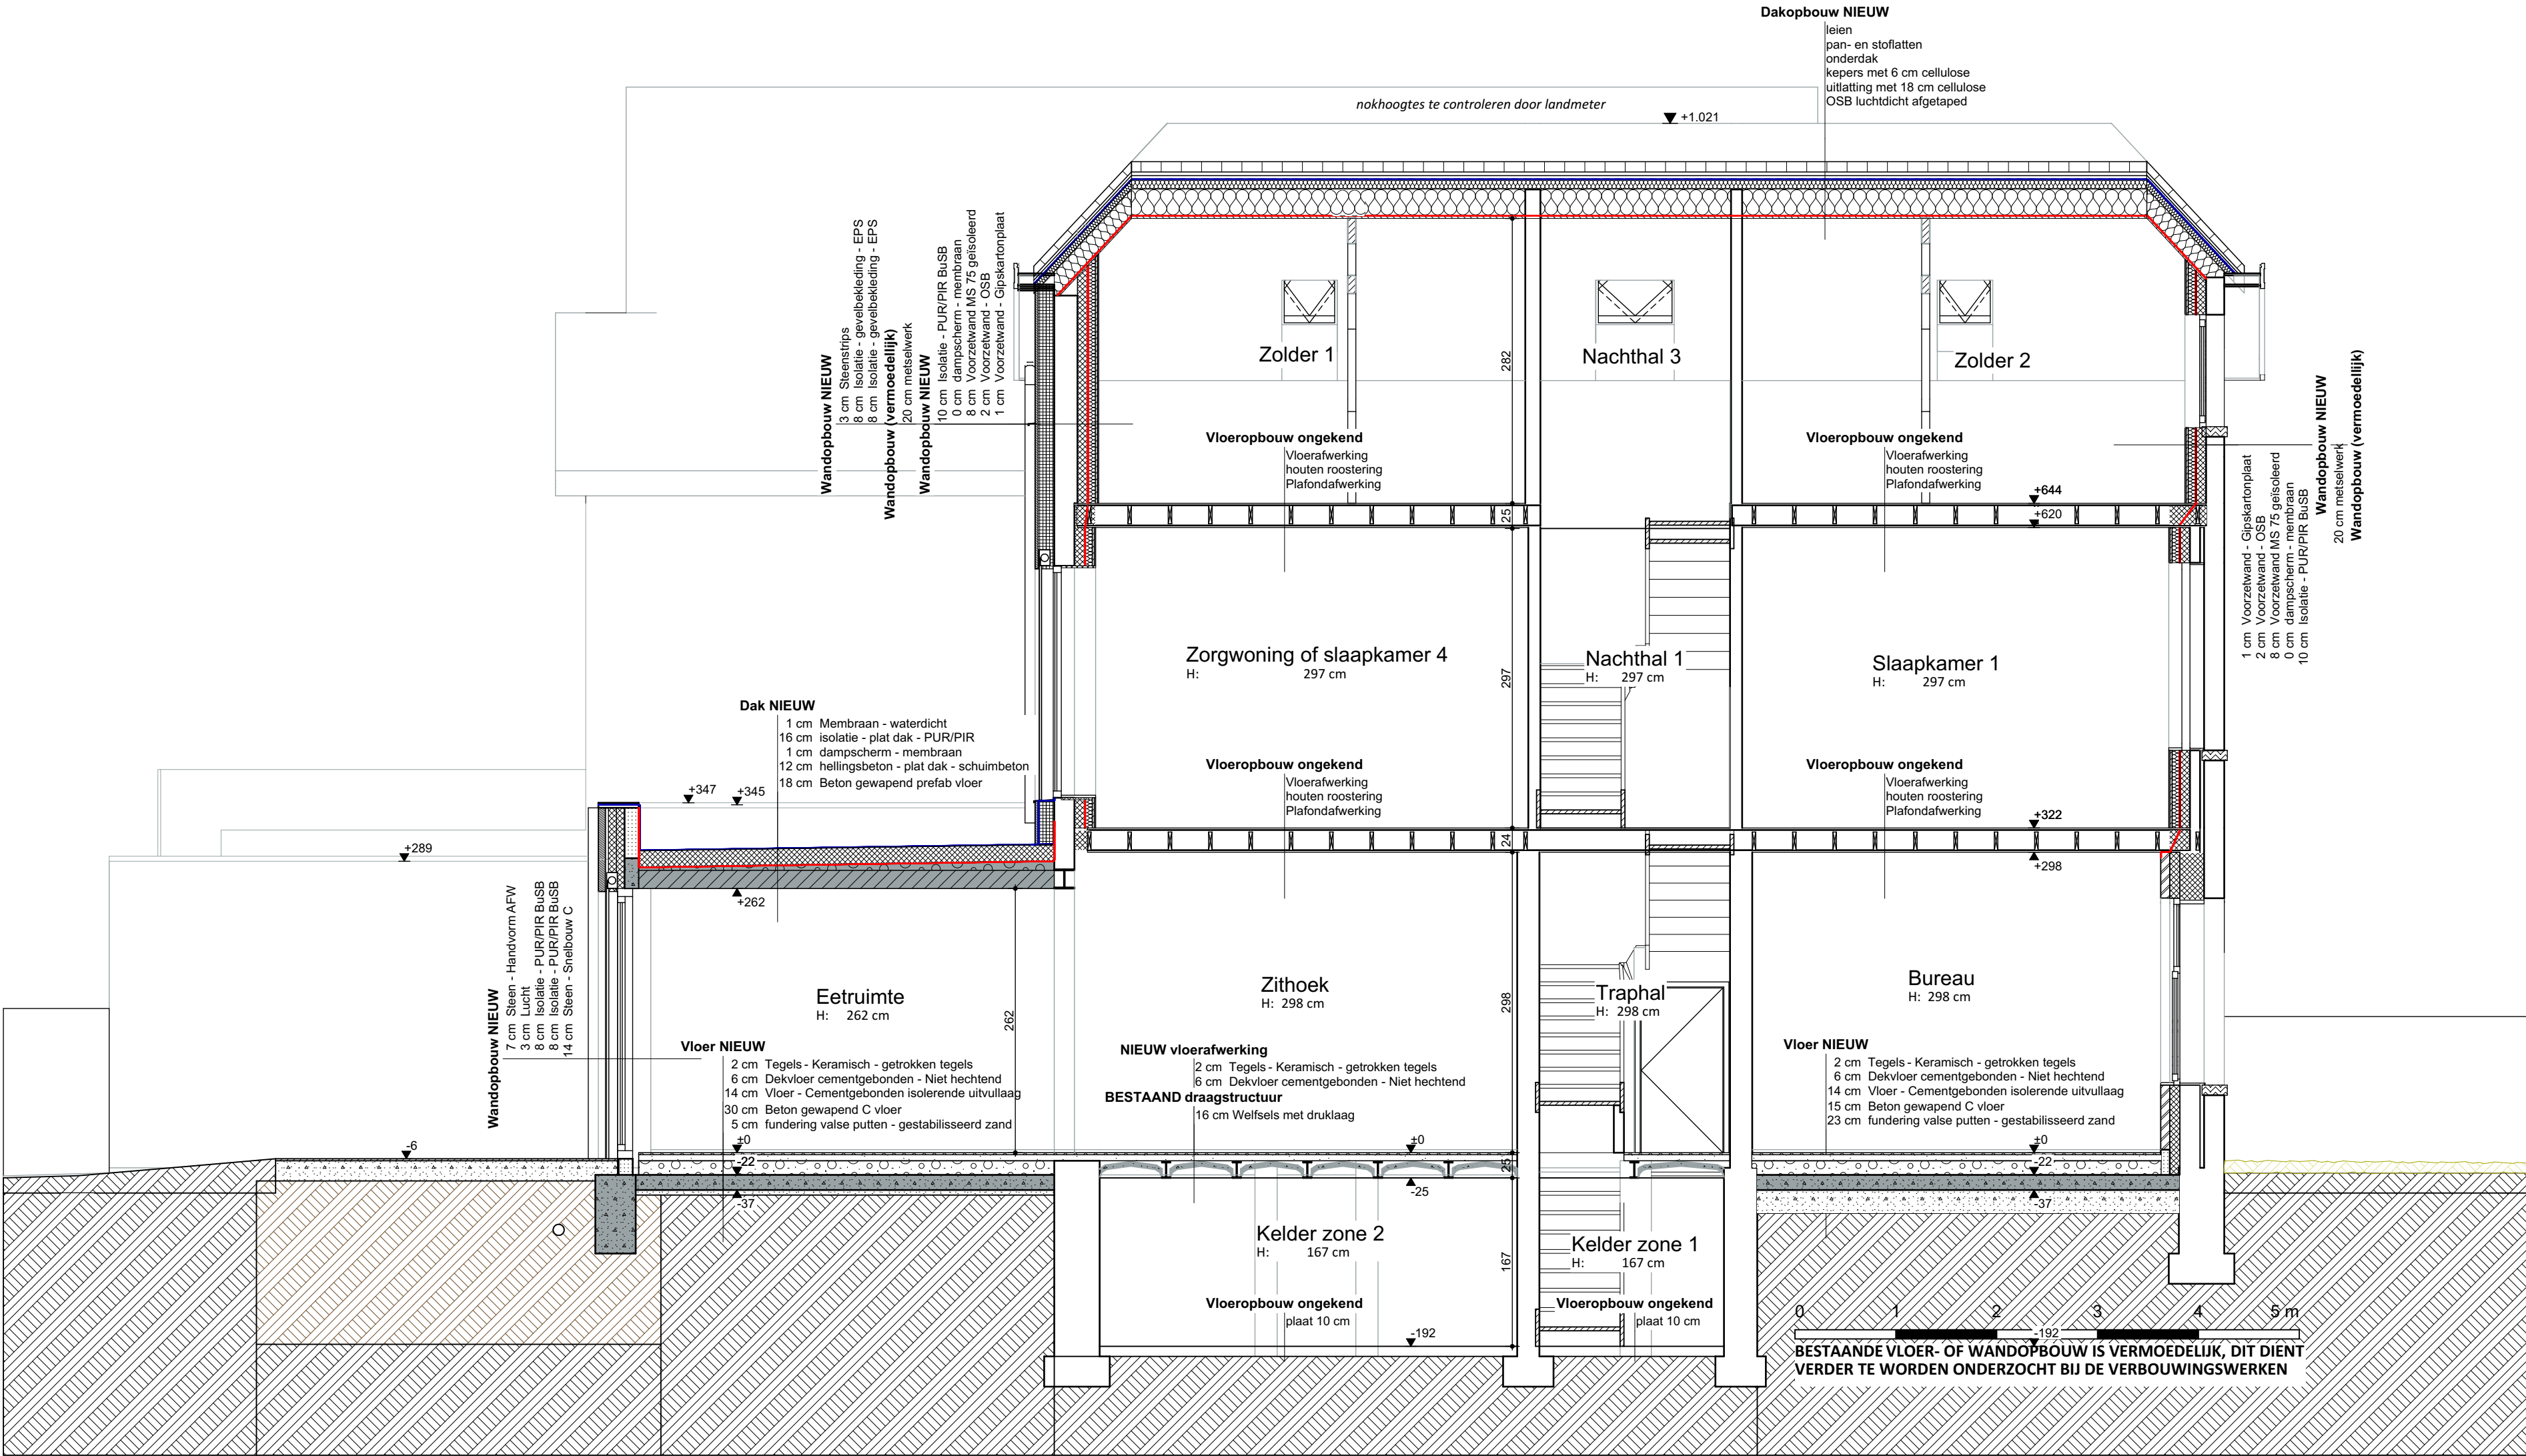

DOORSNEDE S4 - Nieuwe toestand

1:50

ZIE BIJZONDERE
VOORWAARDE(N)