



ZIE BIJZONDERE
VOORWAARDE(N)

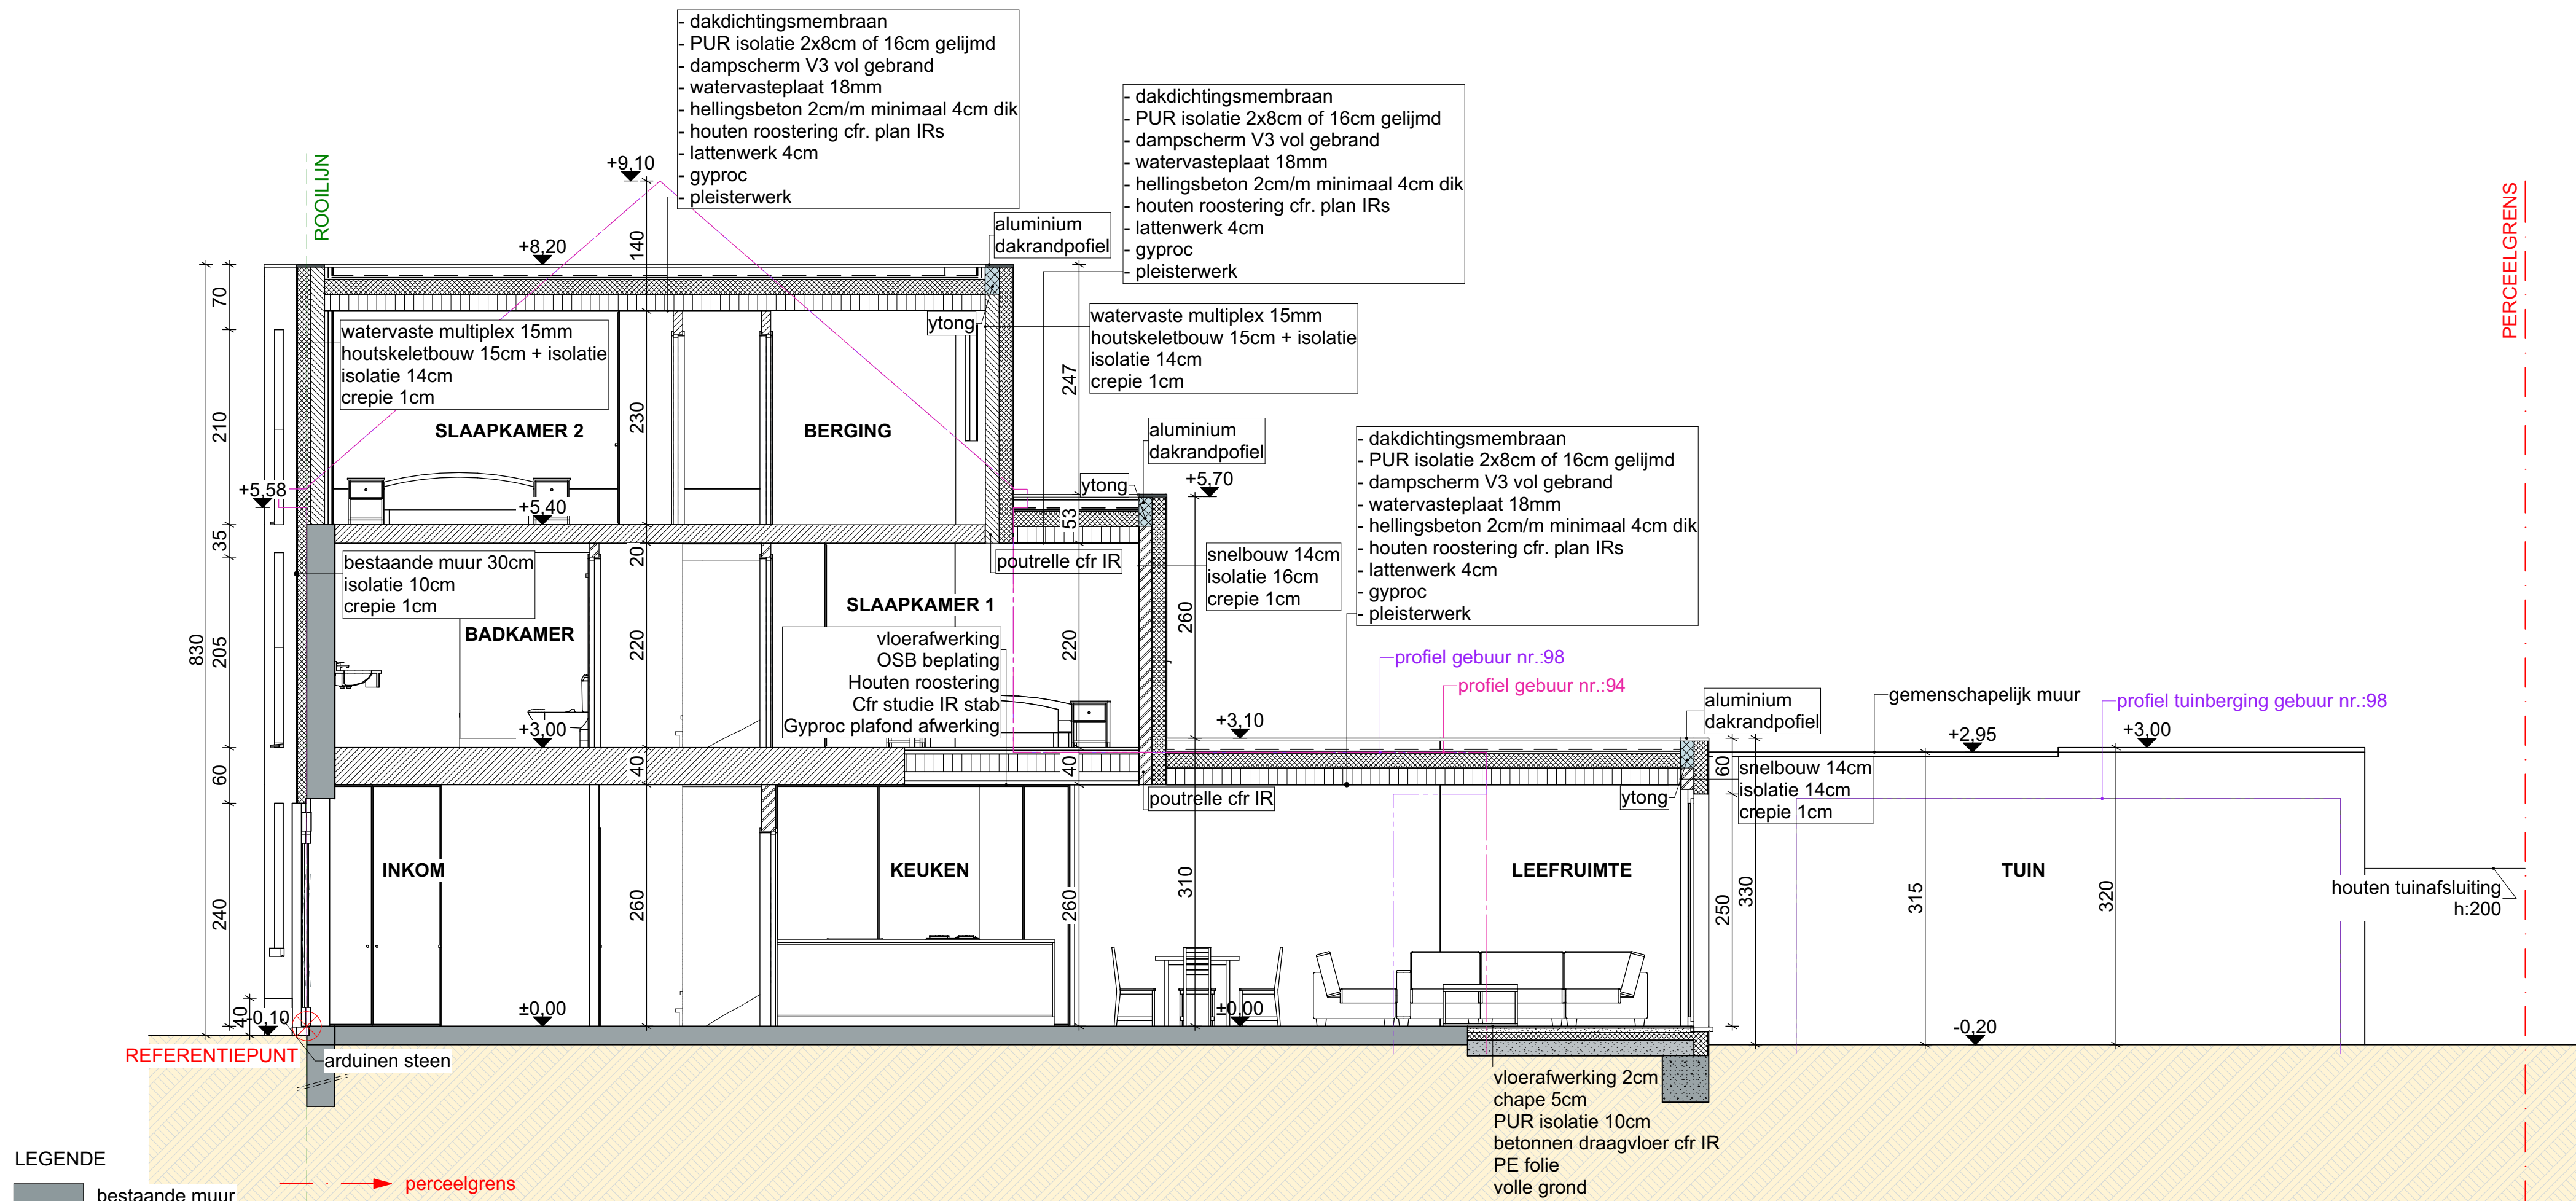

LEGENDE

- bestaande muur
 - snelbouw
 - isolatie
 - ytong
 - nieuwe beton
 - chape
 - hout
- perceelgrens
rooilijn
bouwlijn
profiel gebuur links
profiel gebuur rechts

100 500

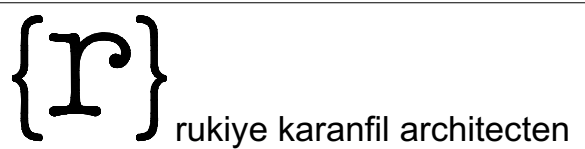KAPITEINSTRAAAT 96 9000 GENT	DATUM	5/02/2025	FASE	PLAN	
NIEUWE TOESTAND DOORSNEDE AA	SCHAAL	A2 1/50	BA	24/24	
	PROJECTNR.	2024.10			