


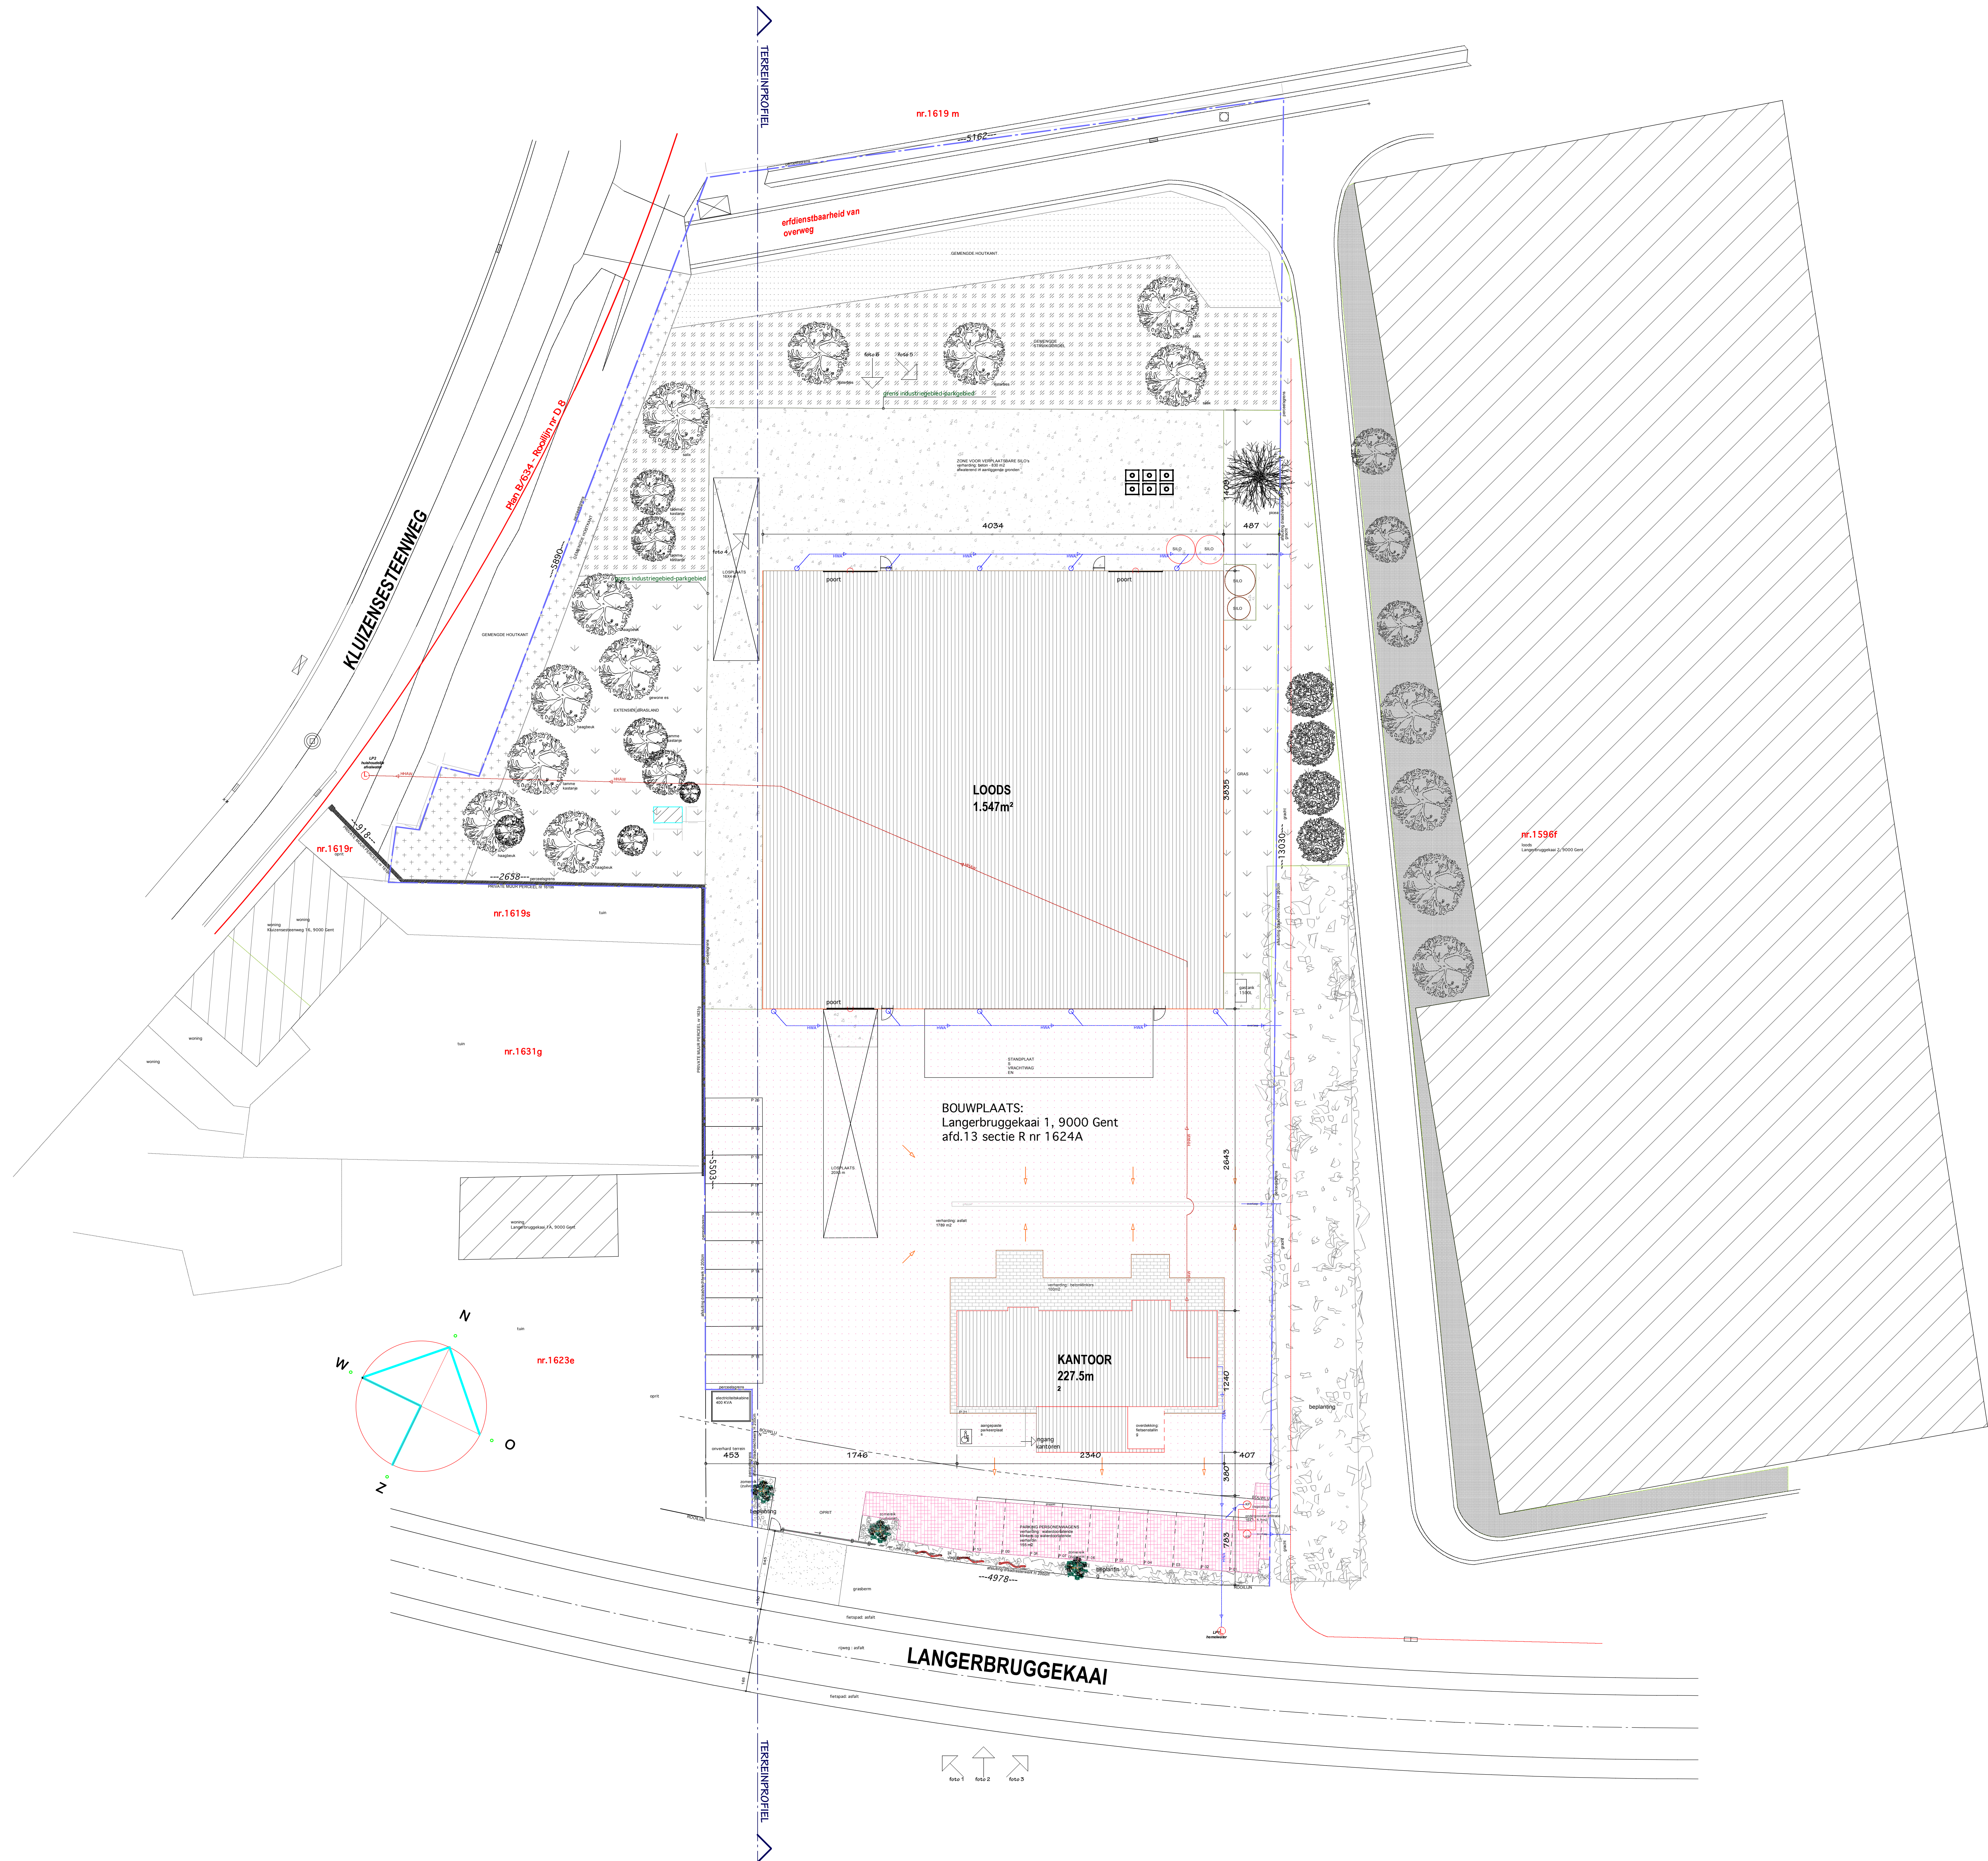


Project: SANLUC - overdekking		doelnummer: 2507
Auteurs: Sanluc International nv Langerbruggekaai 1 9000 Gent		
Datum: 09/05/2025 Versie: 1.000		aanvrager: B&B SANLUC OVERDEKking plan: inplantingsplan
Project: BA_2507 SANLUC-overdekking_L1_B1_inplantingsplan		