


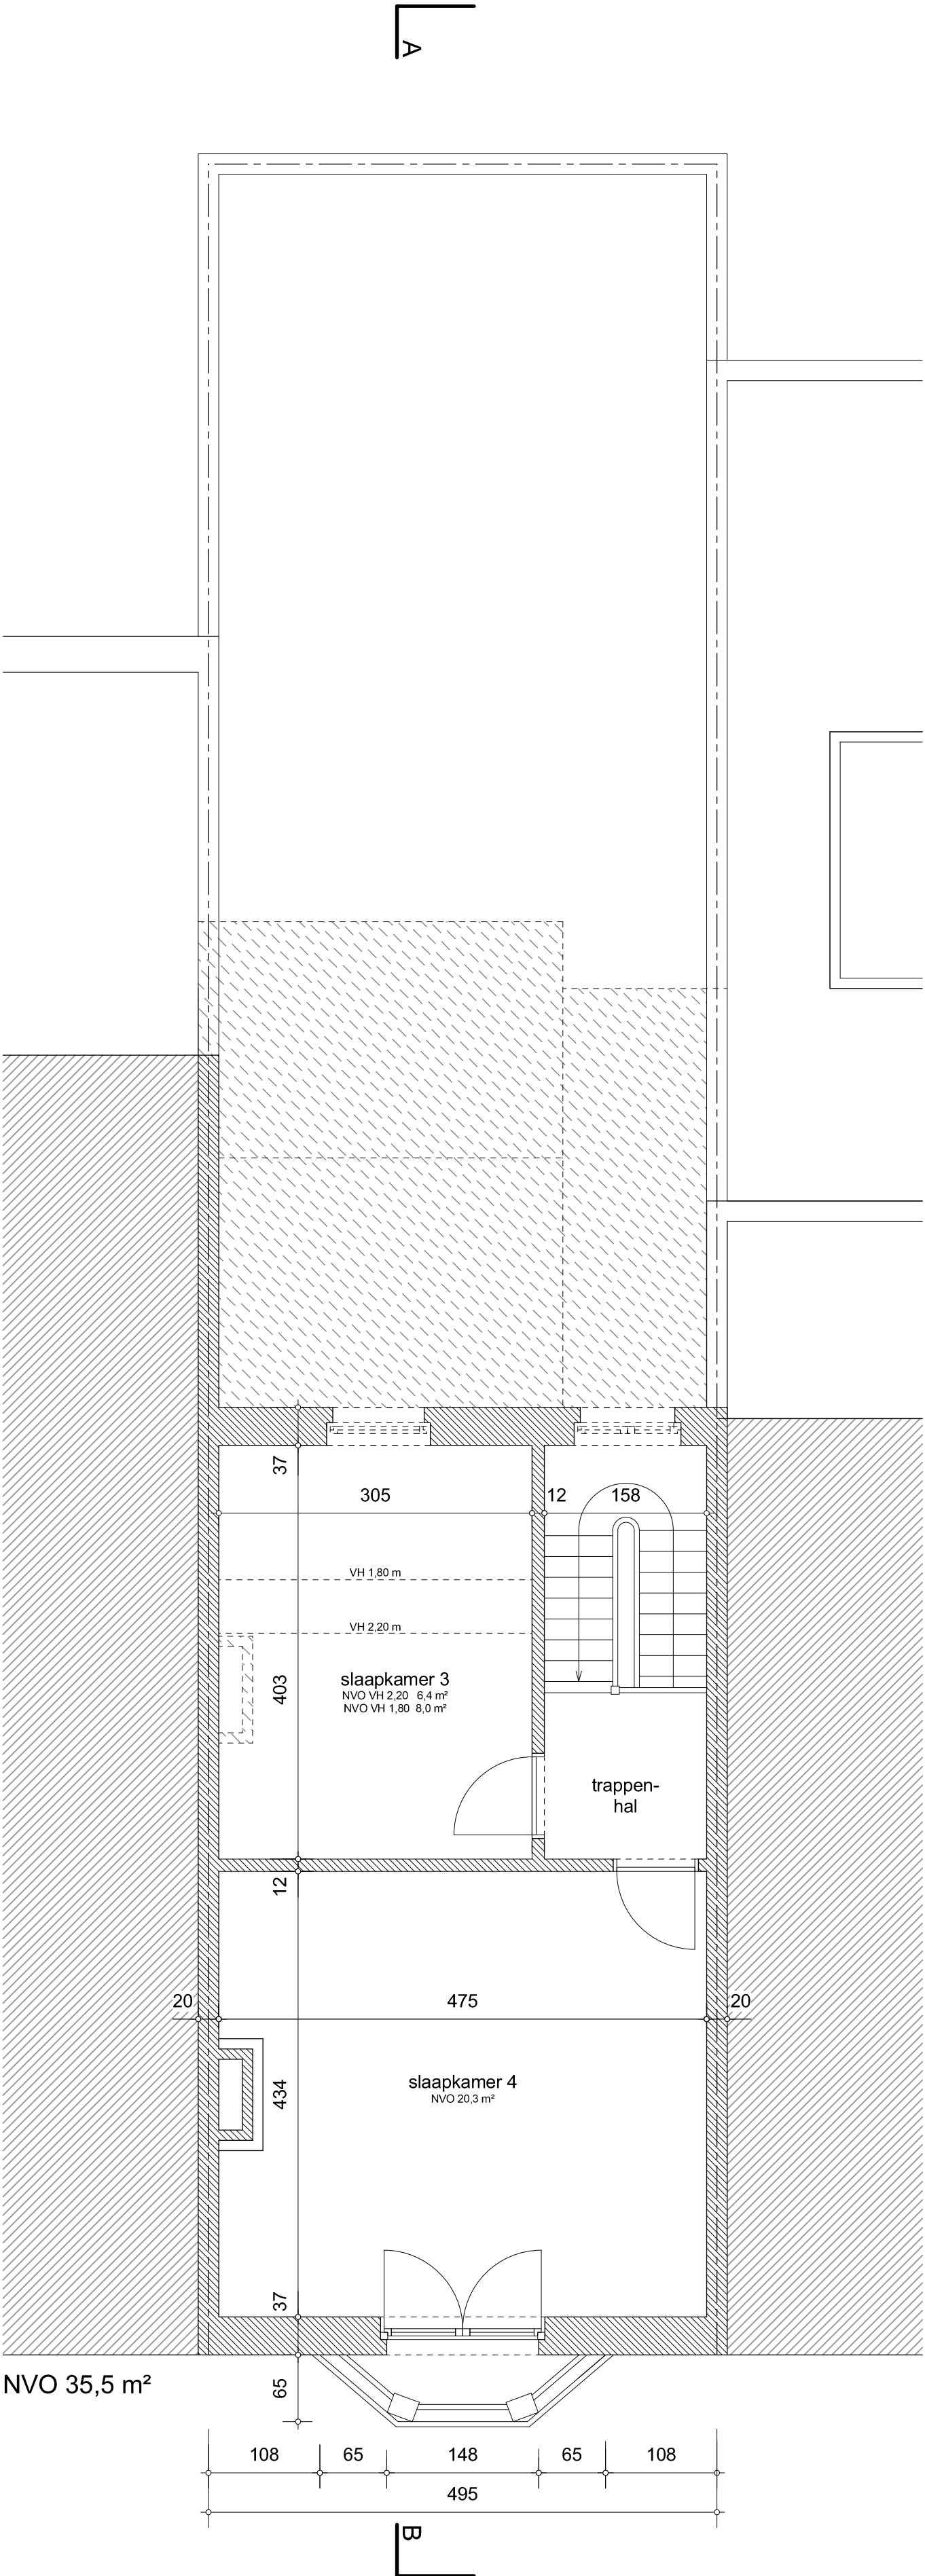

GRONDPLAN NIVO +3 BESTAANDE TOESTAND schaal 1/50