


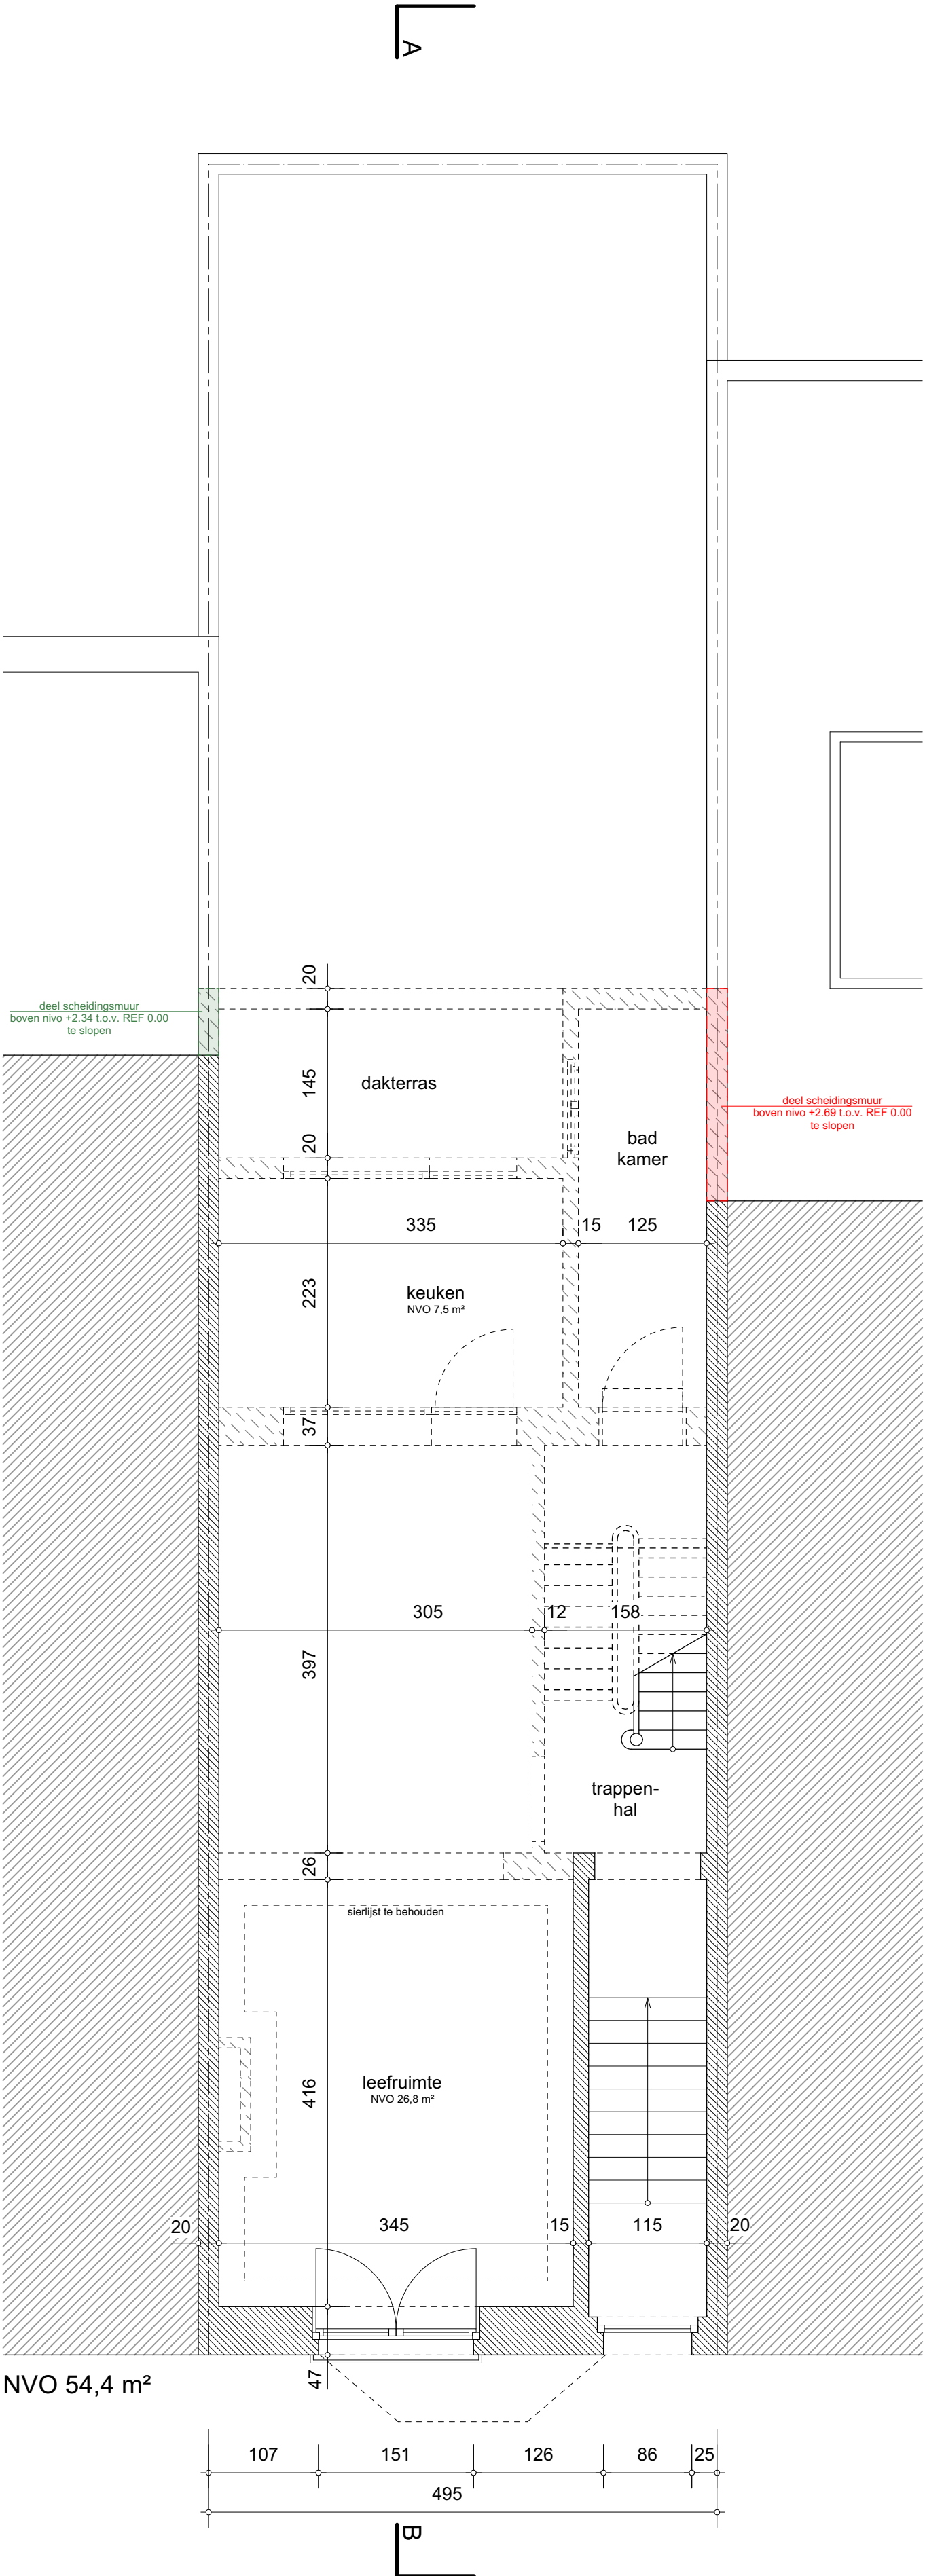

GRONDPLAN NIVO +1 BESTAANDE TOESTAND schaal 1/50

